


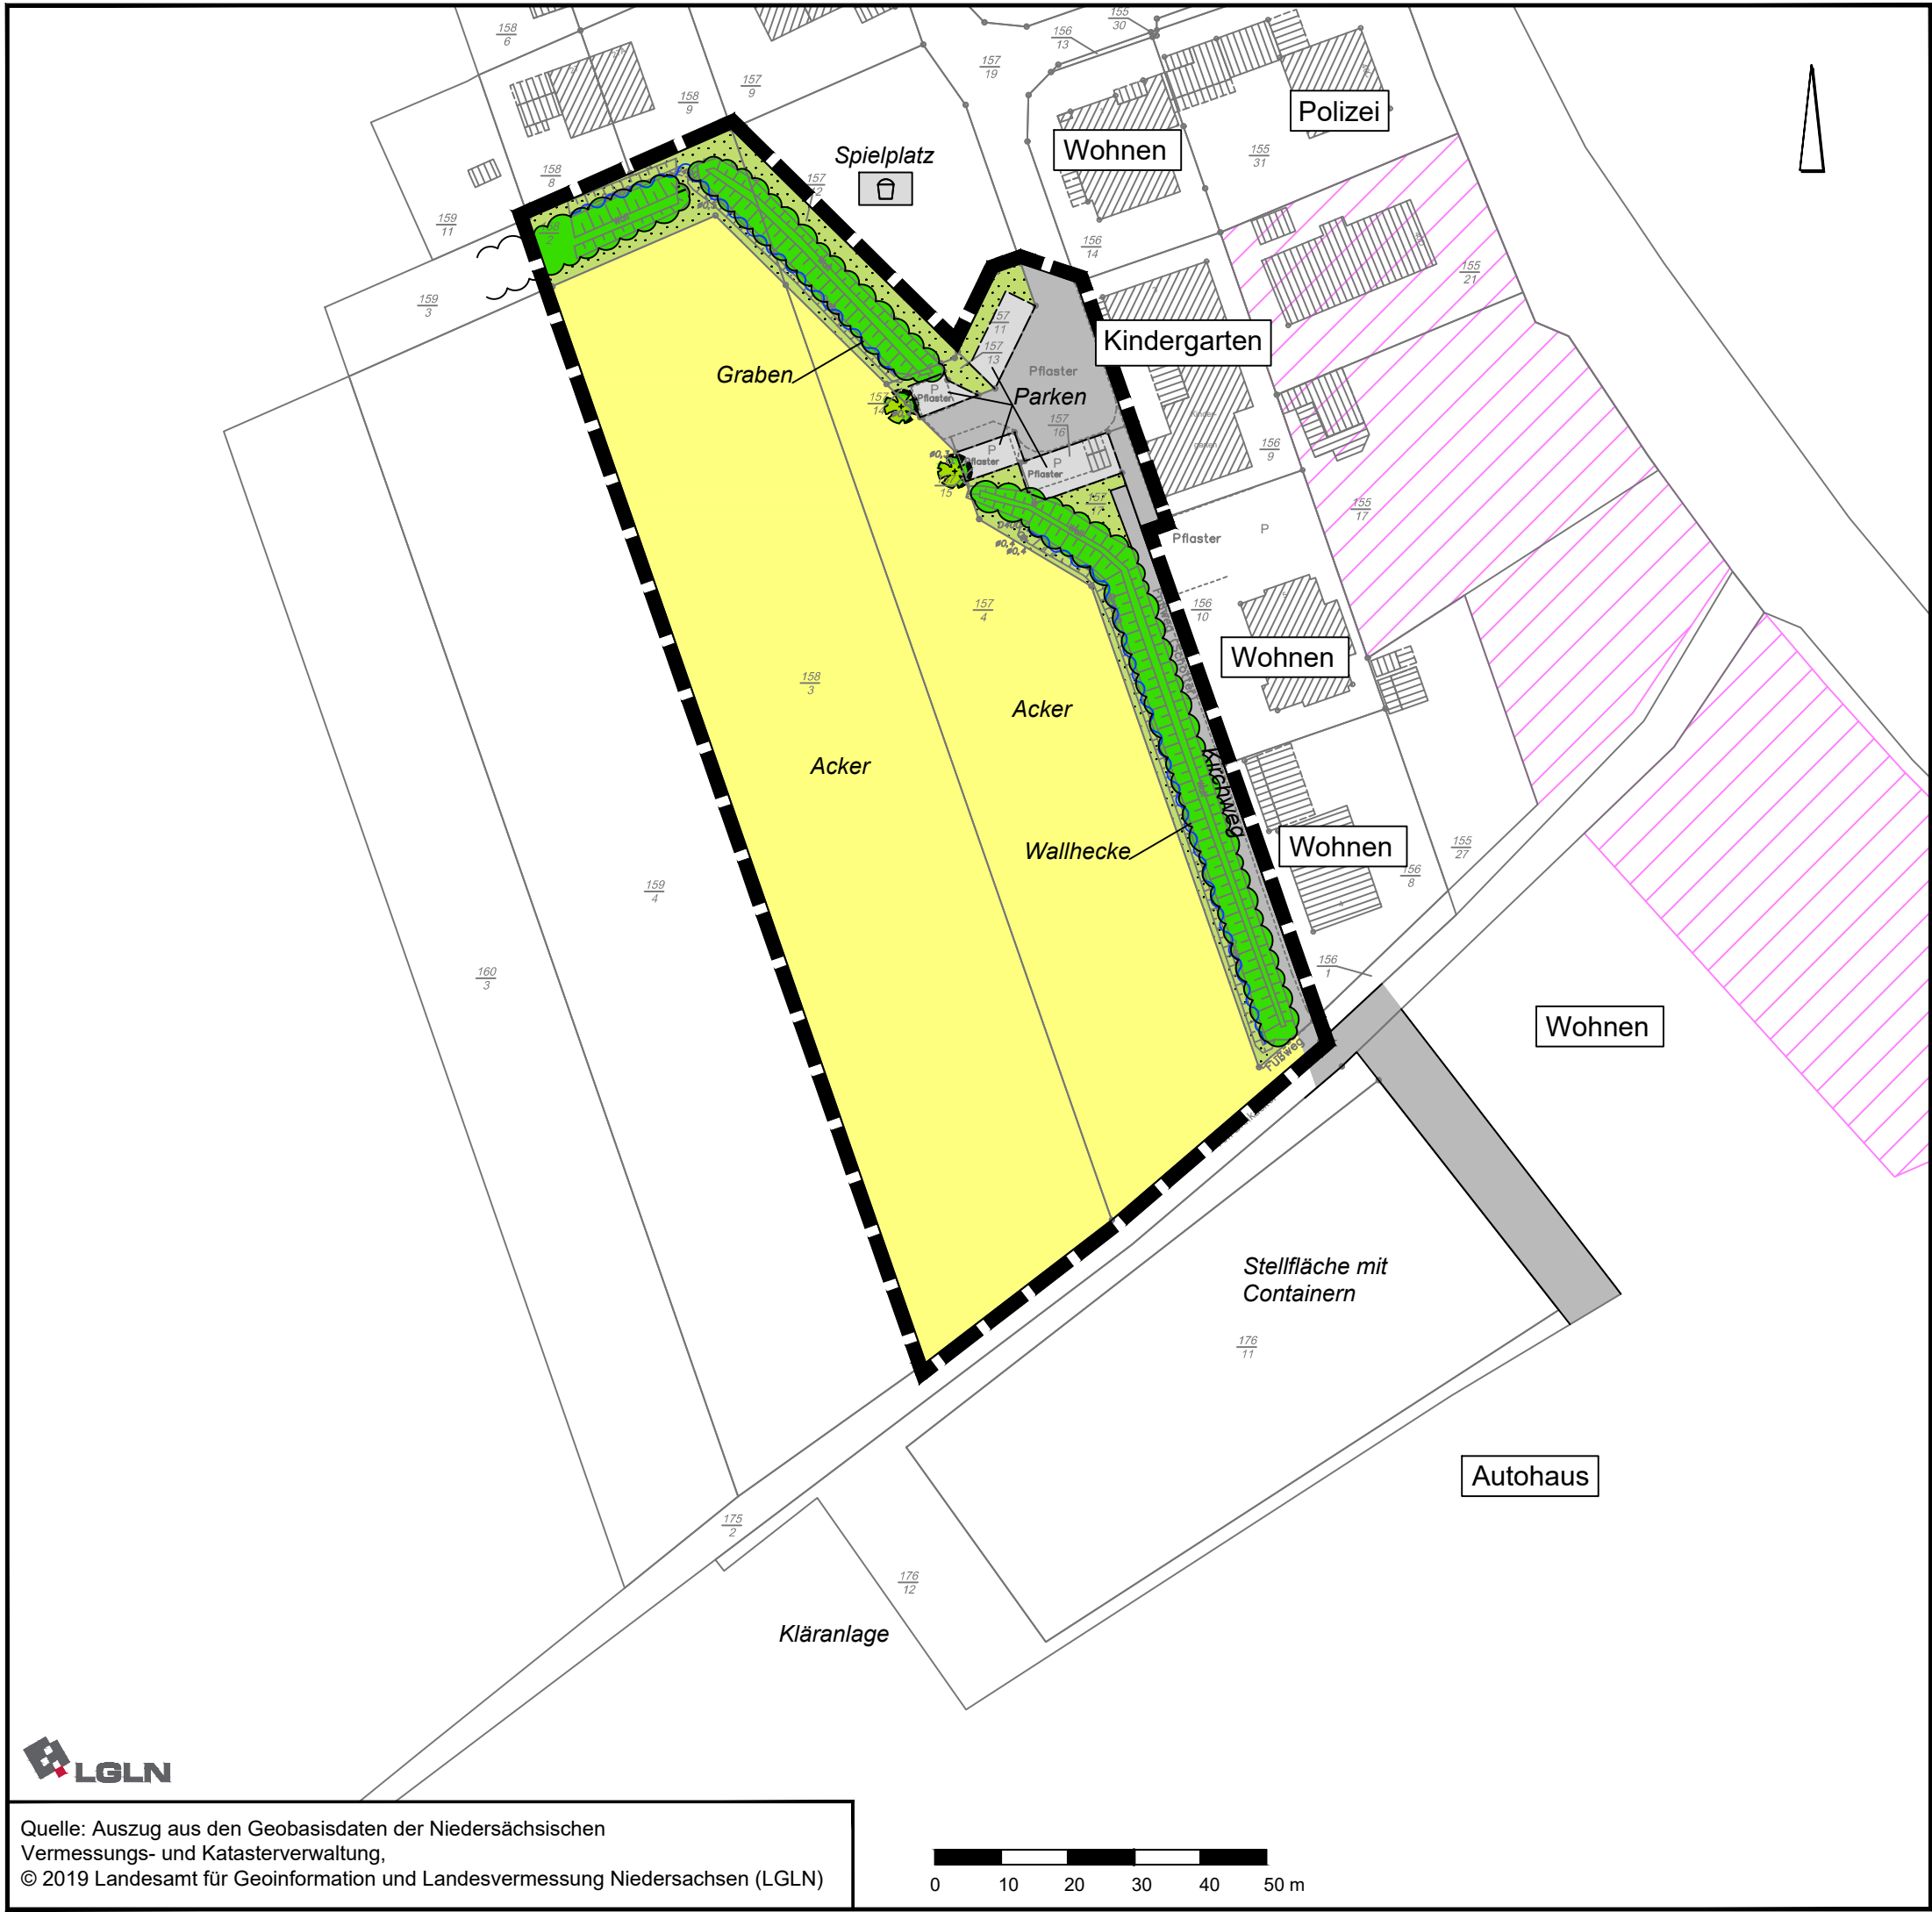

Legende:

- Acker
- Parkplätze
- Einzelbäume
- Gehölze/Wallhecke
- Graben
- Einzelhandel/Dienstleistungen
- Geltungsbereich

gezeichnet:	K. Heise	K. Heise				
Projektleiter:	D. Janssen	D. Janssen				
Projektbearbeiter:	B. Kunzmann	I. Gröblichhoff				
Datum:	15.07.2019	28.08.2019				

Gemeinde Wiefelstede
Landkreis Ammerland

Bebauungsplan Nr. 74 II
"Wiefelstede, Am Brinkacker"

Nutzungsstruktur

August 2019 M. 1 : 1.000



Quelle: Auszug aus den Geobasisdaten der Niedersächsischen Vermessungs- und Katasterverwaltung,
© 2019 Landesamt für Geoinformation und Landesvermessung Niedersachsen (LGLN)

