

Heinz Küpker & Sohn

Bauunternehmen GmbH

Maurer- und Betonbaumeister · Fliesenleger



Heinz Küpker & Sohn Bauunternehmen GmbH, Kiefernstr. 2a, 26215 Wiefelstede

Gemeinde Wiefelstede
Herrn Bürgermeister Jörg Pieper
Kirchstr. 1

26215 Wiefelstede

Datum:

22.08.2018

Betreff: Bebauungsplan Nr. 29 I Heidkamp

Sehr geehrter Herr Pieper!

Hiermit bitten wir um eine Änderung des oben genannten Bebauungsplanes laut anliegenden Zeichnungen. Die Pläne für die Erschließungsarbeiten (Straße, Schmutz- und Regenwasserkanal) sowie Grundstückseinteilungen wurden nach dem aufgestellten B-Plan angefertigt und in Auftrag gegeben. Im September 2017 wurde dann eine Vergrößerung des Wendehammers von 18 auf 22 m vom Landkreis und Gemeinde gefordert. Diese Änderung wurde vom Architekturbüro Hunfeld vorgenommen und am 12.10.2017 von der Gemeinde für gut befunden. Nach der Änderung waren alle im B-Plan aufgeführten Anforderungen erfüllt (kein Grundstück unter 450 qm und alle Grenzabstände können eingehalten werden - Eine Befreiung wäre nur im Bereich des alten Wendehammers erforderlich). Die Kosten für die Planänderungen des Architekturbüros Hunfeld und Ingenieurbüros Addicks wurden bereits von uns übernommen. Da die Forderung nach einem größeren Wendehammer nicht im Zuge der Aufstellung des B-Planes sondern im nachhinein vom Landkreis und Gemeinde gefordert wurde, bitten wir um Befreiung von den anfallenden Kosten der B-Plan Änderung.

Mit freundlichen Grüßen


Ralf Küpker

Die Ware bleibt bis zur vollständigen Bezahlung unser Eigentum. Gerichtsstand ist Oldenburg in Oldenburg.

Anschrift:
Kiefernstraße 2A
26215 Wiefelstede / Metjendorf
buero@bauunternehmen-kuepker.de


Telefon:
04 41 / 6 24 22
Telefax:
04 41 / 6 74 33

Bank: LzO: IBAN DE66280501000011310810
BIC SLZODE22XXX
RaiBa: IBAN DE06280602280500996000
BIC GENODEF1OL2

Amtsgericht Oldenburg
HRB-Nr. 120618
Steuer-Nr. 69/200/13413
Geschäftsführer: Ralf Küpker

Gemarkung Wiefelstede, Flur 29, Maßstab 1 : 750

Wendekammer von 18,00 m auf 22,00 m vergrößert
5,00 m fehlen
Grundstücksaufteilung nicht möglich
= Bauteigpreis

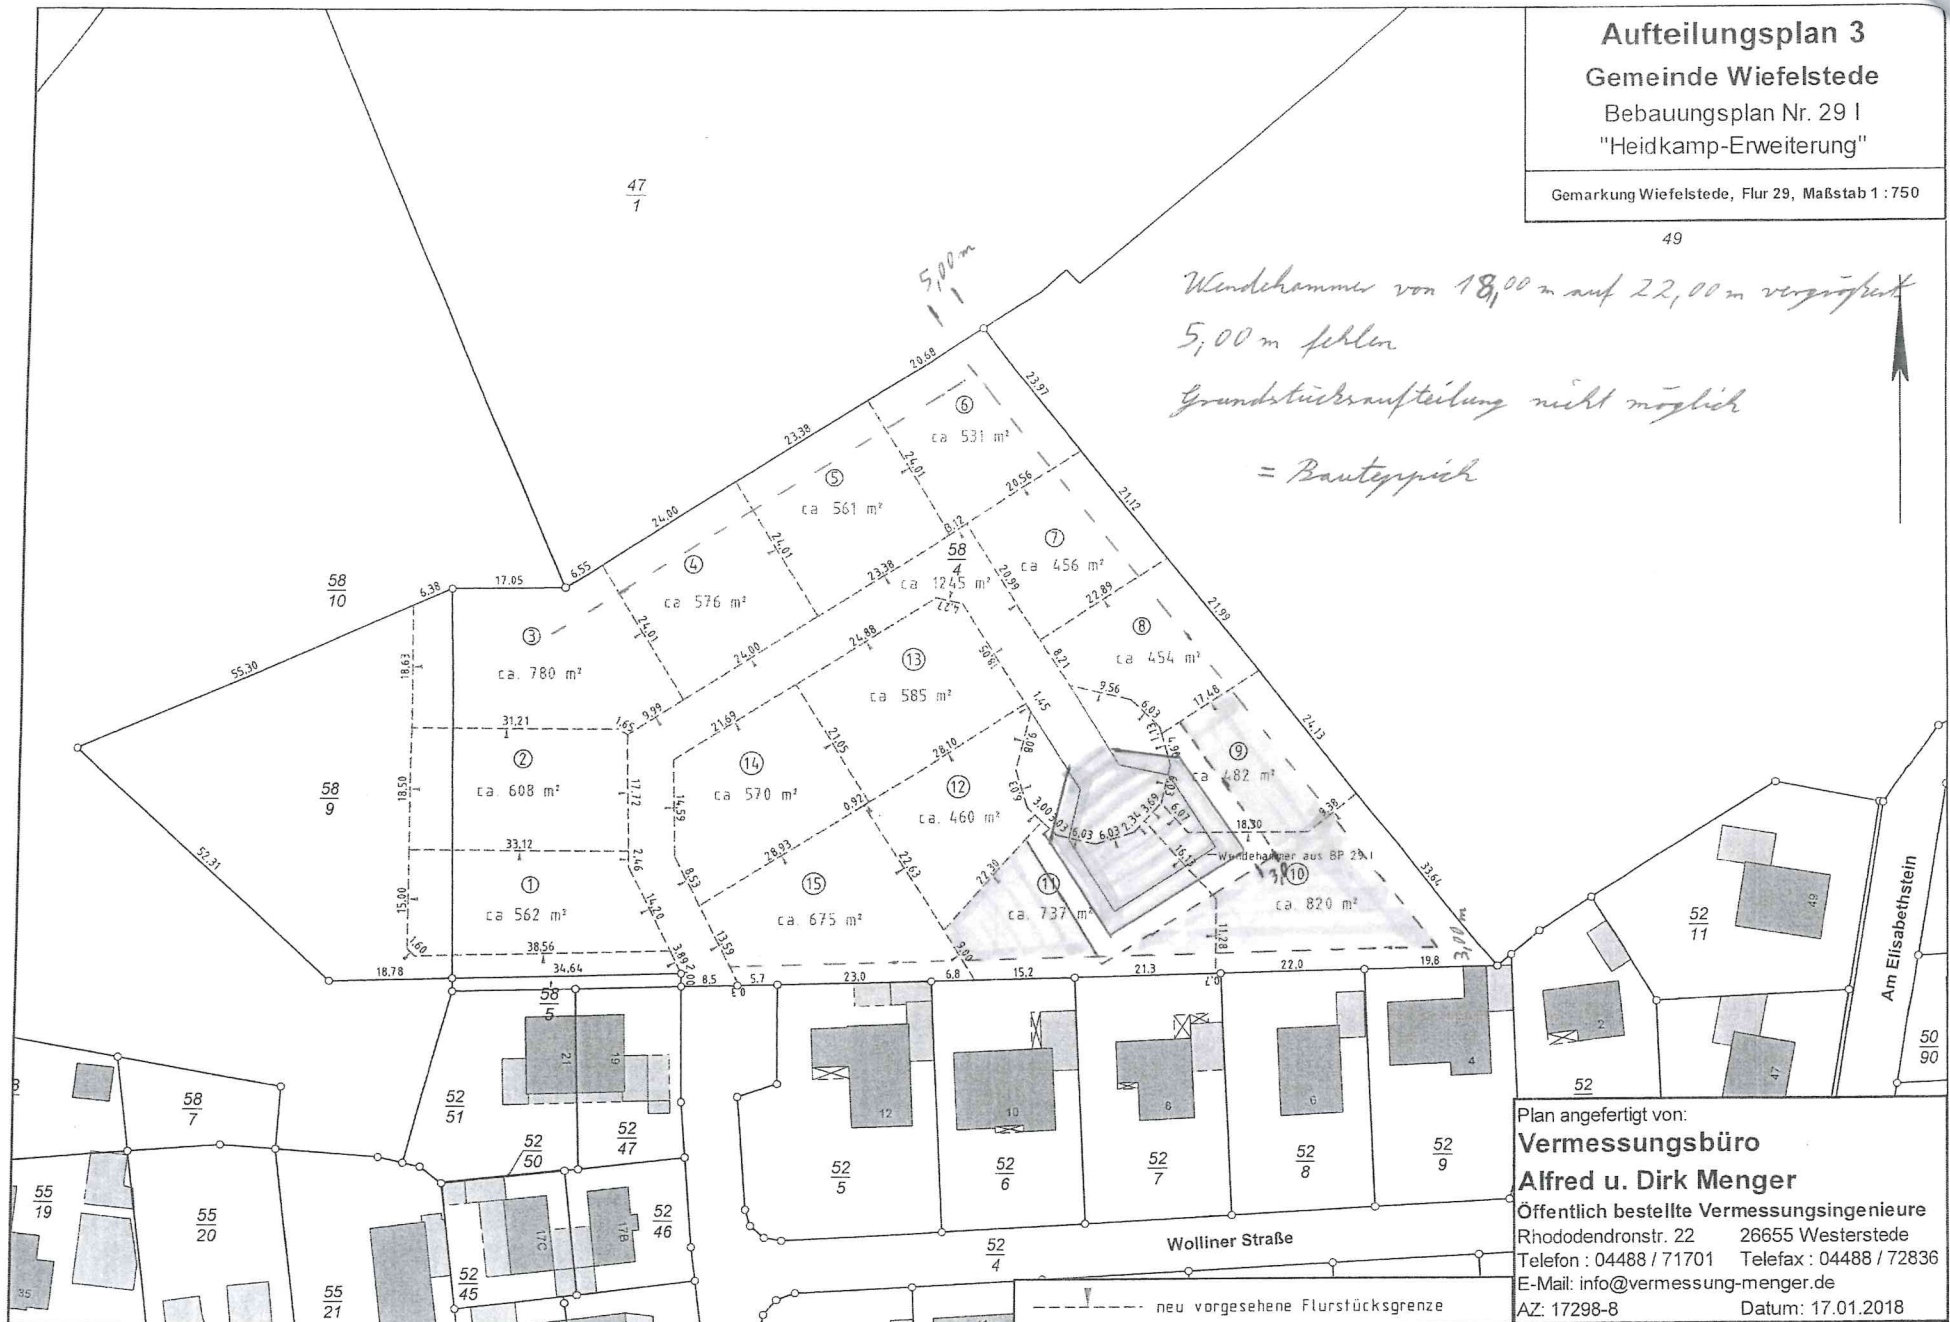

Plan angefertigt von:

Vermessungsbüro

Alfred u. Dirk Menger

Öffentlich bestellte Vermessungsingenieure

Rhododendronstr. 22 26655 Westerstede

Telefon : 04488 / 71701 Telefax : 044

E-Mail: info@vermessung-menger.de

Datum: 17.01.2018