


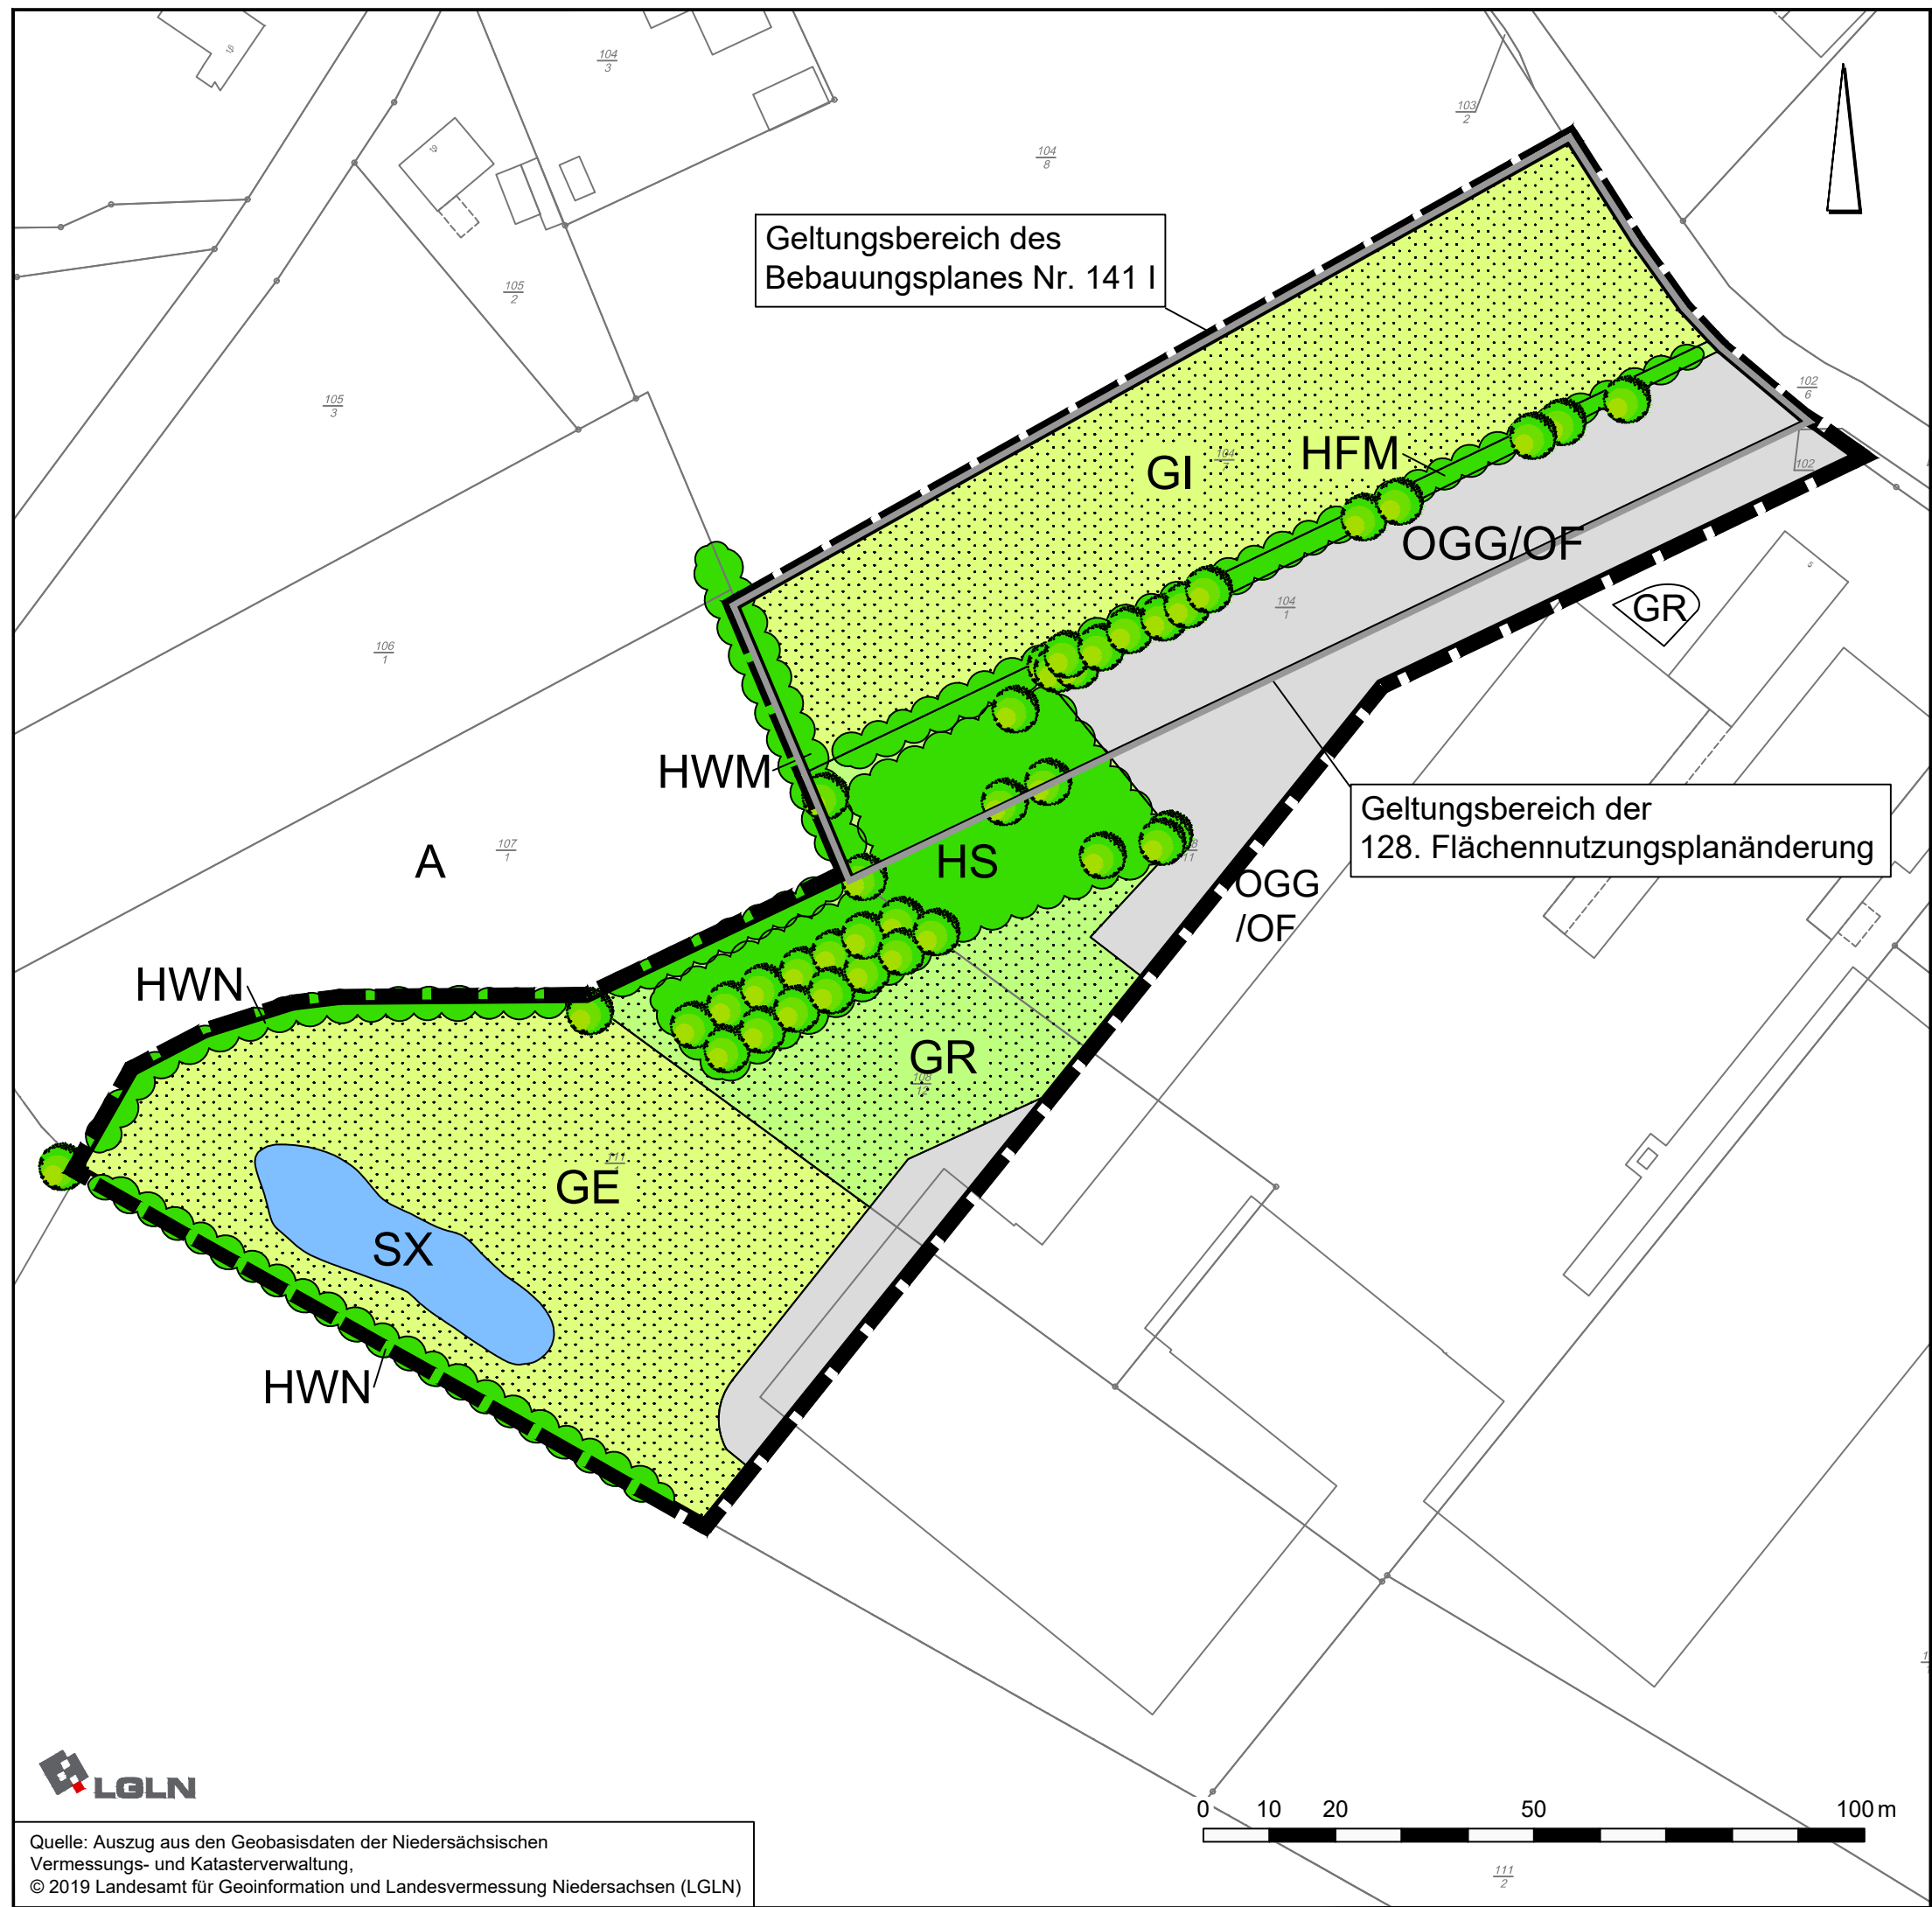

Biotoptypen/Nutzungen

Gebüsch- und Gehölzbestände

- HWM Strauch-Baum-Wallhecke
- HWN Neuangelegte Wallhecke
- HFM Strauch-Baum-Hecke
- HB Einzelbaum/Baumbestand

Grünland

- GI Artenarmes Intensivgrünland
- GE Artenarmes Extensivgrünland

Binnengewässer

- SX Naturfernes Stillgewässer

Acker- und Gartenbaubiotope

- A Acker

Grünanlagen

- GR Scher- und Trittrassen
- HS Gehölz des Siedlungsbereichs

Gebäude, Verkehrs- und Industrieanlagen

- OF Sonstige befestigte Fläche
- OGG Gewerbegebiet

Grenze des Geltungsbereichs des Bebauungsplanes Nr. 141 I

Grenze des Geltungsbereichs der 128. Flächennutzungsplanänderung

gezeichnet:	A.Kampen	A.Kampen	K. Heise			
Projektleiter:	D. Janssen	D. Janssen	D. Janssen			
Projektbearbeiter:	I. Gröblichhoff	R. Altmann	B. Kunzmann			
Datum:	03.09.2019	24.09.2019	01.10.2019			

Gemeinde Wiefelstede

Landkreis Ammerland

Bebauungsplan Nr. 141 I

"Gewerbegebiet Wiefelstede, Wiesenstraße - Erweiterung" und 128. Flächennutzungsplanänderung