

Präambel

Auf Grund des § 1 Abs. 3 des Baugesetzbuches (BauGB) und des § 58 (2) Satz 1 Nr. 2 des Niedersächsischen Kommunalverfassungsgesetzes hat der Rat der Gemeinde Wiefelstede diese 128. Flächennutzungsplanänderung, bestehend aus der Planzeichnung, beschlossen. Die Flächennutzungsplanänderung wird hiermit ausgefertigt.

Wiefelstede, den

Bürgermeister

Verfahrensvermerke

Planunterlage

Kartengrundlage: Amtliche Karte 1 : 5.000 (AK 5)
Maßstab: 1 : 5.000

Quelle: Auszug aus den Geobasisdaten der Niedersächsischen Vermessungs- und Katasterverwaltung,
© 2019 
Landesamt für Geoinformation und Landesvermessung
Niedersachsen (LGLN), Regionaldirektion Oldenburg-Cloppenburg

Planverfasser

Die 128. Flächennutzungsplanänderung wurde ausgearbeitet von der NWP Planungsgesellschaft mbH Escherweg 1, 26121 Oldenburg.

Oldenburg, den

(Unterschrift)

Aufstellungsbeschluss

Der Verwaltungsausschuss der Gemeinde Wiefelstede hat in seiner Sitzung am 23.09.2019 die Aufstellung der 128. Flächennutzungsplanänderung beschlossen. Der Aufstellungsbeschluss ist gemäß § 2 Abs. 1 BauGB am ortsüblich bekannt gemacht.

Wiefelstede, den

Bürgermeister

Öffentliche Auslegung

Der Verwaltungsausschuss der Gemeinde Wiefelstede hat in seiner Sitzung am dem Entwurf der 128. Flächennutzungsplanänderung und der Begründung zugestimmt und seine öffentliche Auslegung gemäß § 3 Abs. 2 BauGB/ § 4a Abs.3, Satz 1 i. V. m. § 3 Abs. 2 BauGB beschlossen.
Ort und Dauer der öffentlichen Auslegung wurden am ortsüblich bekannt gemacht.
Der Entwurf der 128. Flächennutzungsplanänderung mit der Begründung und die wesentlichen, bereits vorliegenden umweltbezogenen Stellungnahmen haben vom bis gemäß § 3 Abs. 2 BauGB öffentlich ausgelegen.

Wiefelstede, den

Bürgermeister

Feststellungsbeschluss

Der Rat der Gemeinde Wiefelstede hat nach Prüfung der Stellungnahmen gemäß § 3 Abs. 2 BauGB die 128. Flächennutzungsplanänderung nebst Begründung in seiner Sitzung am beschlossen.

Wiefelstede, den

Bürgermeister

Genehmigung

Die 128. Flächennutzungsplanänderung ist mit Verfügung (Az.:) vom heutigen Tage mit Maßgaben/ unter Auflagen/ mit Ausnahme der durch kenntlich gemachten Teile gemäß § 6 BauGB genehmigt.

Westerstede, den

Landkreis Ammerland
Der Landrat
Im Auftrage:


Beitrittsbeschluss

Der Rat der Gemeinde Wiefelstede ist den in der Genehmigungsverfügung vom (Az.: s.o.) aufgeführten Maßgaben/ Auflagen/ Ausnahmen in seiner Sitzung am beigetreten.
Die 128. Flächennutzungsplanänderung und die Begründung haben wegen der Maßgaben/ Auflagen gemäß § 4a Abs. 3, Satz 1 i. V. m. § 3 Abs. 2 BauGB vom bis öffentlich ausgelegen.
Ort und Dauer der öffentlichen Auslegung wurden am ortsüblich bekannt gemacht.

Wiefelstede, den

Bürgermeister

Es gilt die BauNVO 2017

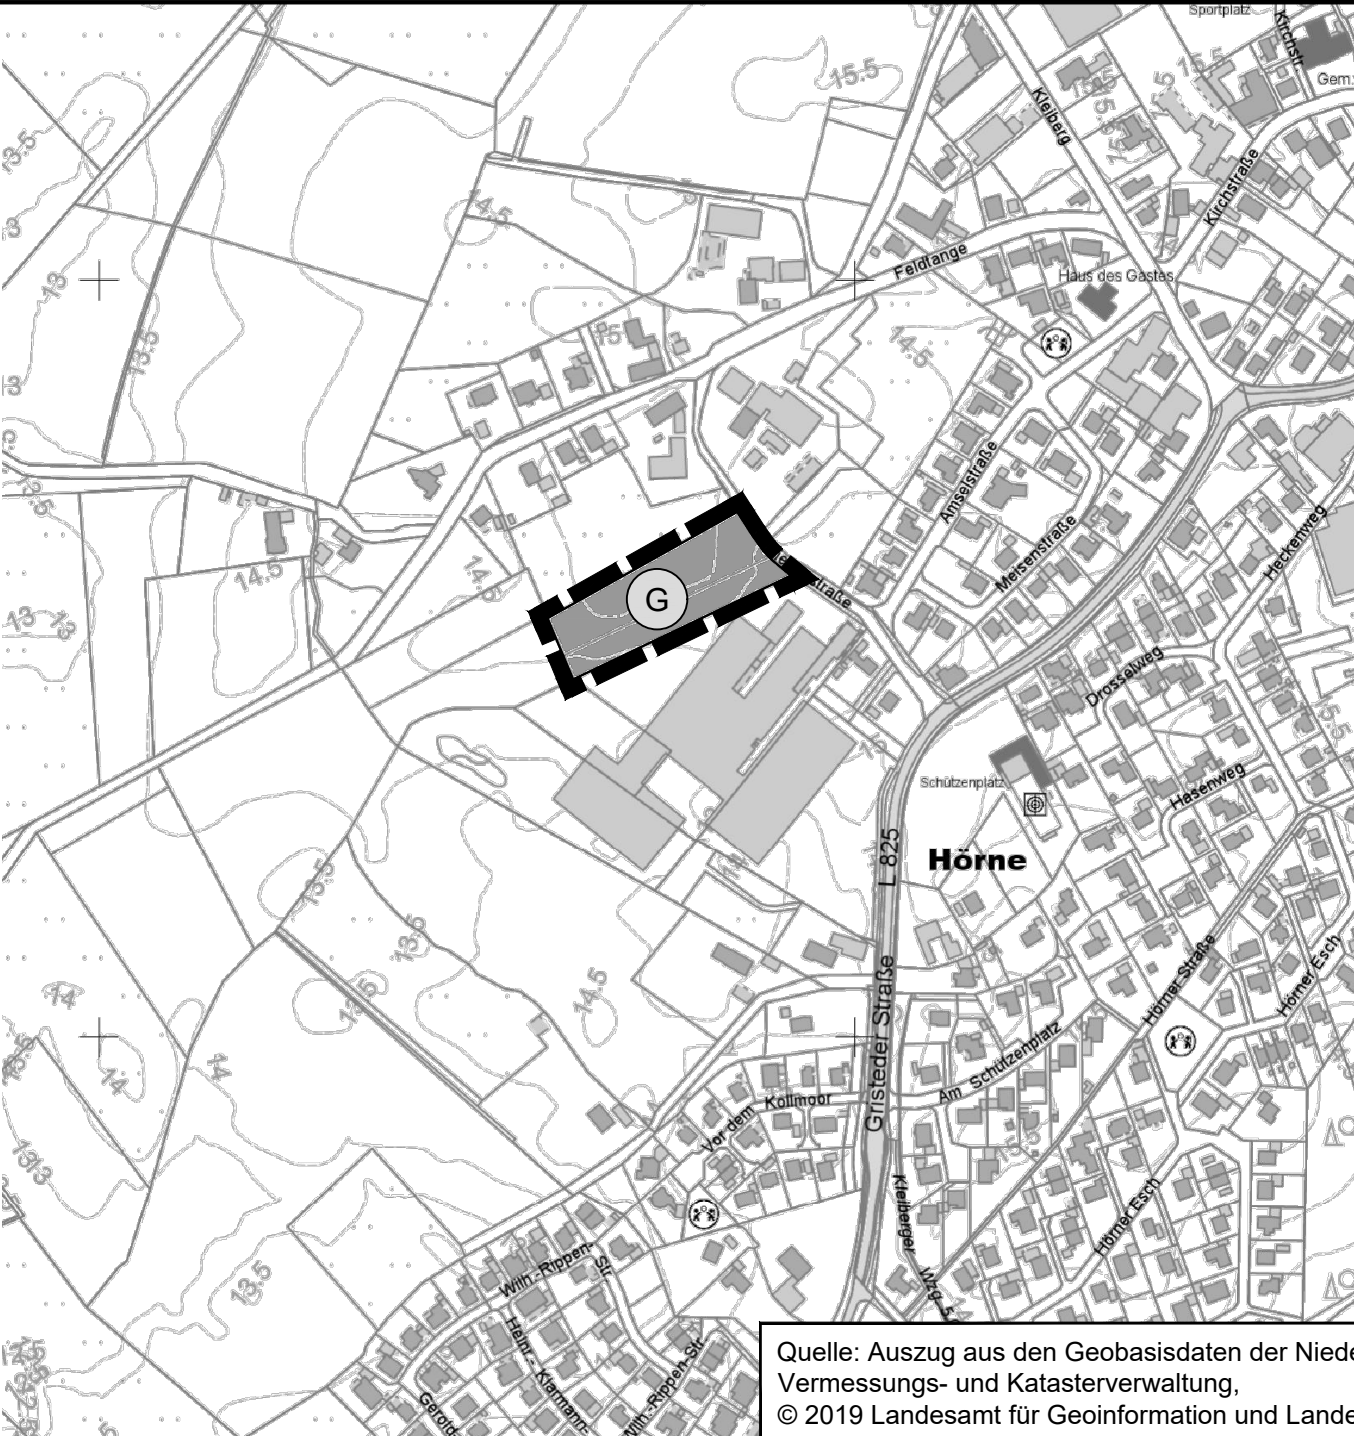

Quelle: Auszug aus den Geobasisdaten der Niedersächsischen Vermessungs- und Katasterverwaltung,
© 2019 Landesamt für Geoinformation und Landesvermessung Niedersachsen (LGLN)

Planzeichenerklärung

G

Gewerbliche Bauflächen

Geltungsbereich der FNP-Änderung

Bekanntmachung

Die Erteilung der Genehmigung der 128. Flächennutzungsplanänderung ist gemäß § 6 Abs. 5 BauGB am im Amtsblatt für den Landkreis Ammerland bekannt gemacht worden.
Die 128. Flächennutzungsplanänderung ist damit am wirksam geworden.

Wiefelstede, den

Bürgermeister

Verletzung von Vorschriften

Innerhalb eines Jahres nach Wirksamwerden der 128. Flächennutzungsplanänderung ist die Verletzung von Vorschriften beim Zustandekommen der 128. Flächennutzungsplanänderung und der Begründung nicht geltend gemacht worden.

Wiefelstede, den

Bürgermeister

gezeichnet:	M. Witting	A. Kampen	K. Heise	K. Heise	M. Witting	
Projektleiter:	D. Janssen	D. Janssen	D. Janssen	D. Janssen	D. Janssen	
Projekt-bearbeiter:	B. Kunzmann	R. Abel	B. Kunzmann	B. Kunzmann	R. Abel	
Datum:	06.08.2019	27.08.2019	30.09.2019	01.10.2019	12.11.2019	

GEMEINDE WIEFELSTEDE

128. Flächennutzungsplanänderung

Stand: November 2019

Entwurf

NWP Planungsgesellschaft mbH

Escherweg 1
26121 Oldenburg

Telefon 0441 97174 -0
Telefax 0441 97174 -73

Gesellschaft für räumliche
Planung und Forschung

Postfach 3867
26028 Oldenburg

E-Mail info@nwp-ol.de
Internet www.nwp-ol.de

