


Gemeinde Wiefelstede

Umweltbericht zum Bebauungsplan Nr. 147 /

zur 123. Änderung des Flächennutzungsplanes "Wiefelstede, Grote Placken"

Bestand Biotoptypen

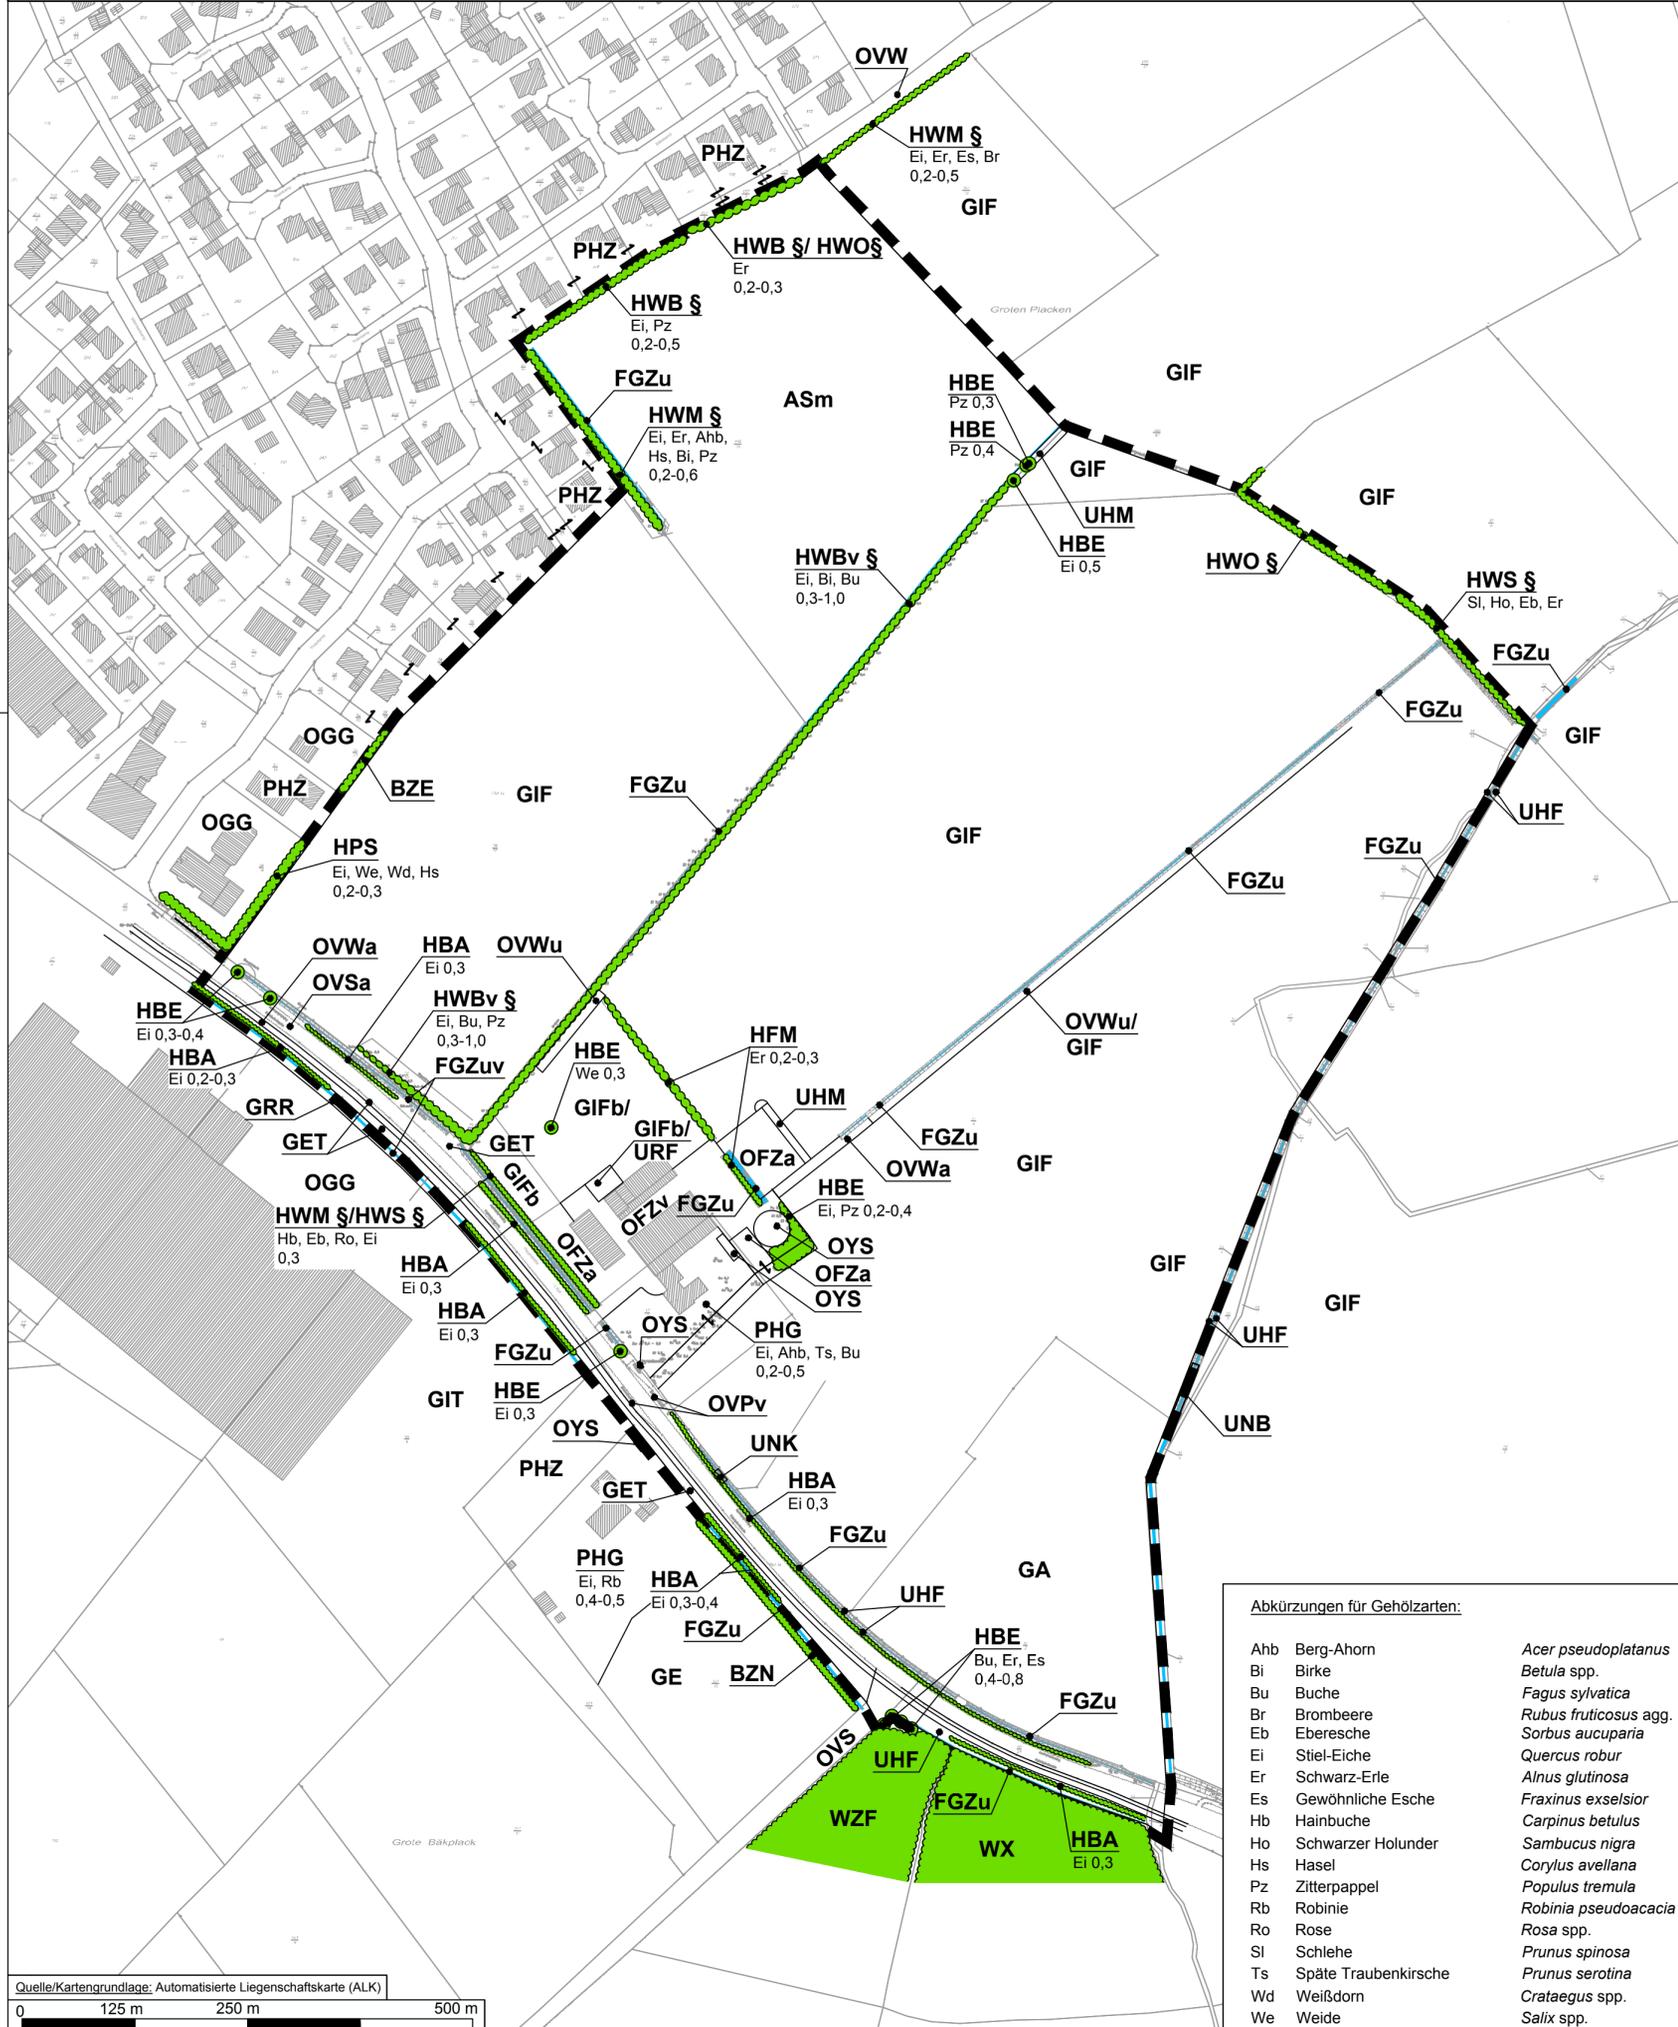

Planzeichenerklärung

- Geltungsbereich
- Einzelbaum, Einzelstrauch
- Wälder, Gehölze

Biotoptypen

[Biotoptypenkürzel nach « Kartierschlüssel für Biotoptypen in Niedersachsen » (Drachenfels 2016)]

Wälder

- WX Sonstiger Laubforst
- WZF Fichtenforst

Gebüsche und Gehölzbestände

- HWS § Strauch-Wallhecke
- HWM § Strauch-Baum-Wallhecke
- HWB § Baum-Wallhecke
- HWO § Gehölzfreier Wall
- HFM Strauch-Baumhecke
- HBE Einzelbaum/Baumgruppe
- HBA Baumreihe/Allee
- HPS Sonstiger standortgerechter Gehölzbestand
- Zusätze: § = gesetzlich geschützter Landschaftsbestandteil nach § 22 Abs. 3 NAGBNatSchG
- v = Verbuschung, Gehölzaufkommen

Binnengewässer

- FGZ Sonstiger vegetationsarmer Graben
- Zusätze: u = unbeständig, zeitweise trockenfallend

Grünland

- GE Artenarmes Extensivgrünland
- GET Artenarmes Extensivgrünland trockener Mineralböden
- GIF Sonstiges Intensivgrünland feuchter Standorte
- Zusätze: b = Brache

Stauden- und Ruderalfluren

- UHF Halbbruderale Gras- und Staudenflur feuchter Standorte
- UHM Halbbruderale Gras- und Staudenflur mittlerer Standorte
- URF Ruderalflur frischer bis feuchter Standorte
- UNK Staudenknöterichgestrüpp
- UNB Riesenbärenklau-Flur
- Zusätze: v = Verbuschung, Gehölzaufkommen

Acker- und Gartenbaubiotope

- AS Sandacker
- Zusätze: m = Mais

Grünanlagen

- GRR Artenreicher Scherrasen
- BZE Ziergebüsch aus überwiegend einheimischen Gehölzarten
- BZN Ziergebüsch aus überwiegend nicht heimischen Gehölzarten
- PHG Hausgarten mit Großbäumen
- PHZ Neuzeitlicher Ziergarten

Gebäude, Verkehrs- und Industrieflächen

- OVS Straße
- OVP Parkplatz
- OVW Weg
- OFZ Befestigte Fläche mit sonstiger Nutzung
- OGG Gewerbegebiet
- OYS Sonstiges Bauwerk
- Zusätze: v = Sonstiges Pflaster mit engen Fugen
- a = Asphalt/Beton
- u = unbefestigt

Anmerkung des Verfassers:

Die genaue Lage und Ausdehnung der dargestellten Biotoptypen ist nicht vor Ort eingemessen, so dass hieraus keinerlei Rechtsverbindlichkeit abgeleitet werden kann. Die dargestellten Strukturen geben vielmehr die ungefähre Lage und Ausdehnung der zum Zeitpunkt der Bestandskartierung angetroffenen Biotoptypen und Nutzungen wieder.

Gemeinde Wiefelstede

Landkreis Ammerland

Umweltbericht zum Bebauungsplan Nr. 147 / zur 123. Änderung des Flächennutzungsplanes "Wiefelstede, Grote Placken"

Planart: Bestand Biotoptypen

Maßstab 1 : 2.000	Projekt: 18-2653 Plan-Nr. 1	Datum	Unterschrift
		Bearbeitet: 08/18; 02/20	Stutzmann / Fittje
		Gezeichnet: 09/18; 08/19 02/20	Wiese/ Krause
		Geprüft: 02/20	Diekmann

Diekmann • Mosebach & Partner

Regionalplanung • Stadt- und Landschaftsplanung • Entwicklungs- und Projektmanagement
Oldenburger Straße 86 26180 Rastede Tel. (04402) 91 16 30 Fax 91 16 40



Abkürzungen für Gehölzarten:

- | | |
|------------------------|------------------------------|
| Ahb Berg-Ahorn | <i>Acer pseudoplatanus</i> |
| Bi Birke | <i>Betula</i> spp. |
| Bu Buche | <i>Fagus sylvatica</i> |
| Br Brombeere | <i>Rubus fruticosus</i> agg. |
| Eb Eberesche | <i>Sorbus aucuparia</i> |
| Ei Stiel-Eiche | <i>Quercus robur</i> |
| Er Schwarz-Erle | <i>Alnus glutinosa</i> |
| Es Gewöhnliche Esche | <i>Fraxinus excelsior</i> |
| Hb Hainbuche | <i>Carpinus betulus</i> |
| Ho Schwarzer Holunder | <i>Sambucus nigra</i> |
| Hs Hasel | <i>Corylus avellana</i> |
| Pz Zitterpappel | <i>Populus tremula</i> |
| Rb Robinie | <i>Robinia pseudoacacia</i> |
| Ro Rose | <i>Rosa</i> spp. |
| Sl Schlehe | <i>Prunus spinosa</i> |
| Ts Späte Traubekirsche | <i>Prunus serotina</i> |
| Wd Weißdorn | <i>Crataegus</i> spp. |
| We Weide | <i>Salix</i> spp. |