

### Präambel

Auf Grund des § 1 Abs. 3 des Baugesetzbuches (BauGB) und des § 58 (2) Satz 1 Nr. 2 des Niedersächsischen Kommunalverfassungsgesetzes hat der Rat der Gemeinde Wiefelstede diese 132. Flächennutzungsplanänderung, bestehend aus der Planzeichnung, beschlossen. Die Flächennutzungsplanänderung wird hiermit ausgefertigt.

Wiefelstede, den .....  
Bürgermeister

### Verfahrensvermerke

#### Planunterlage

Kartengrundlage: Amtliche Karte 1 : 5.000 (AK 5)  
Maßstab: 1 : 5.000  
Quelle: Auszug aus den Geobasisdaten der Niedersächsischen Vermessungs- und Katasterverwaltung,  
© 2017 LGLN  
Landesamt für Geoinformation und Landesvermessung  
Niedersachsen (LGLN), Regionaldirektion Oldenburg-Cluppenburg

#### Planverfasser

Die 132. Flächennutzungsplanänderung wurde ausgearbeitet von der NWP Planungsgesellschaft mbH Escherweg 1, 26121 Oldenburg.

Oldenburg, den .....  
(Unterschrift)

#### Aufstellungsbeschluss

Der Verwaltungsausschuss der Gemeinde Wiefelstede hat in seiner Sitzung am ..... die Aufstellung der 132. Flächennutzungsplanänderung beschlossen. Der Aufstellungsbeschluss ist gemäß § 2 Abs. 1 BauGB am 11.12.2019 ortsüblich bekannt gemacht.

Wiefelstede, den .....  
Bürgermeister

#### Öffentliche Auslegung

Der Verwaltungsausschuss der Gemeinde Wiefelstede hat in seiner Sitzung am ..... dem Entwurf der 132. Flächennutzungsplanänderung und der Begründung zugestimmt und seine öffentliche Auslegung gemäß § 3 Abs. 2 BauGB/ § 4a Abs.3, Satz 1 i. V. m. § 3 Abs. 2 BauGB beschlossen.

Ort und Dauer der öffentlichen Auslegung wurden am ..... ortsüblich bekannt gemacht und auf der Internetseite der Gemeinde vom ..... bis .....

Der Entwurf der 132. Flächennutzungsplanänderung mit der Begründung und die wesentlichen, bereits vorliegenden umweltbezogenen Stellungnahmen haben vom ..... bis ..... gemäß § 3 Abs. 2 BauGB öffentlich ausgelegen.

Wiefelstede, den .....  
Bürgermeister

#### Feststellungsbeschluss

Der Rat der Gemeinde Wiefelstede hat nach Prüfung der Stellungnahmen gemäß § 3 Abs. 2 BauGB die 132. Flächennutzungsplanänderung nebst Begründung in seiner Sitzung am ..... beschlossen.

Wiefelstede, den .....  
Bürgermeister

#### Genehmigung

Die 132. Flächennutzungsplanänderung ist mit Verfügung (Az.: ..... ) vom heutigen Tage mit Maßgaben/ unter Auflagen/ mit Ausnahme der durch ..... kenntlich gemachten Teile gemäß § 6 BauGB genehmigt.

Westerstede, den .....  
Landkreis Ammerland  
Der Landrat  
Im Auftrage:

#### Beitriffsbeschluss


Der Rat der Gemeinde Wiefelstede ist den in der Genehmigungsverfügung vom ..... (Az.: s.o.) aufgeführten Maßgaben/ Auflagen/ Ausnahmen in seiner Sitzung am ..... beigetreten.

Die 132. Flächennutzungsplanänderung und die Begründung haben wegen der Maßgaben/ Auflagen gemäß § 4a Abs. 3, Satz 1 i. V. m. § 3 Abs. 2 BauGB vom ..... bis ..... öffentlich ausgelegen.

Ort und Dauer der öffentlichen Auslegung wurden am ..... ortsüblich bekannt gemacht.

Wiefelstede, den .....  
Bürgermeister

Es gilt die BauNVO 2017

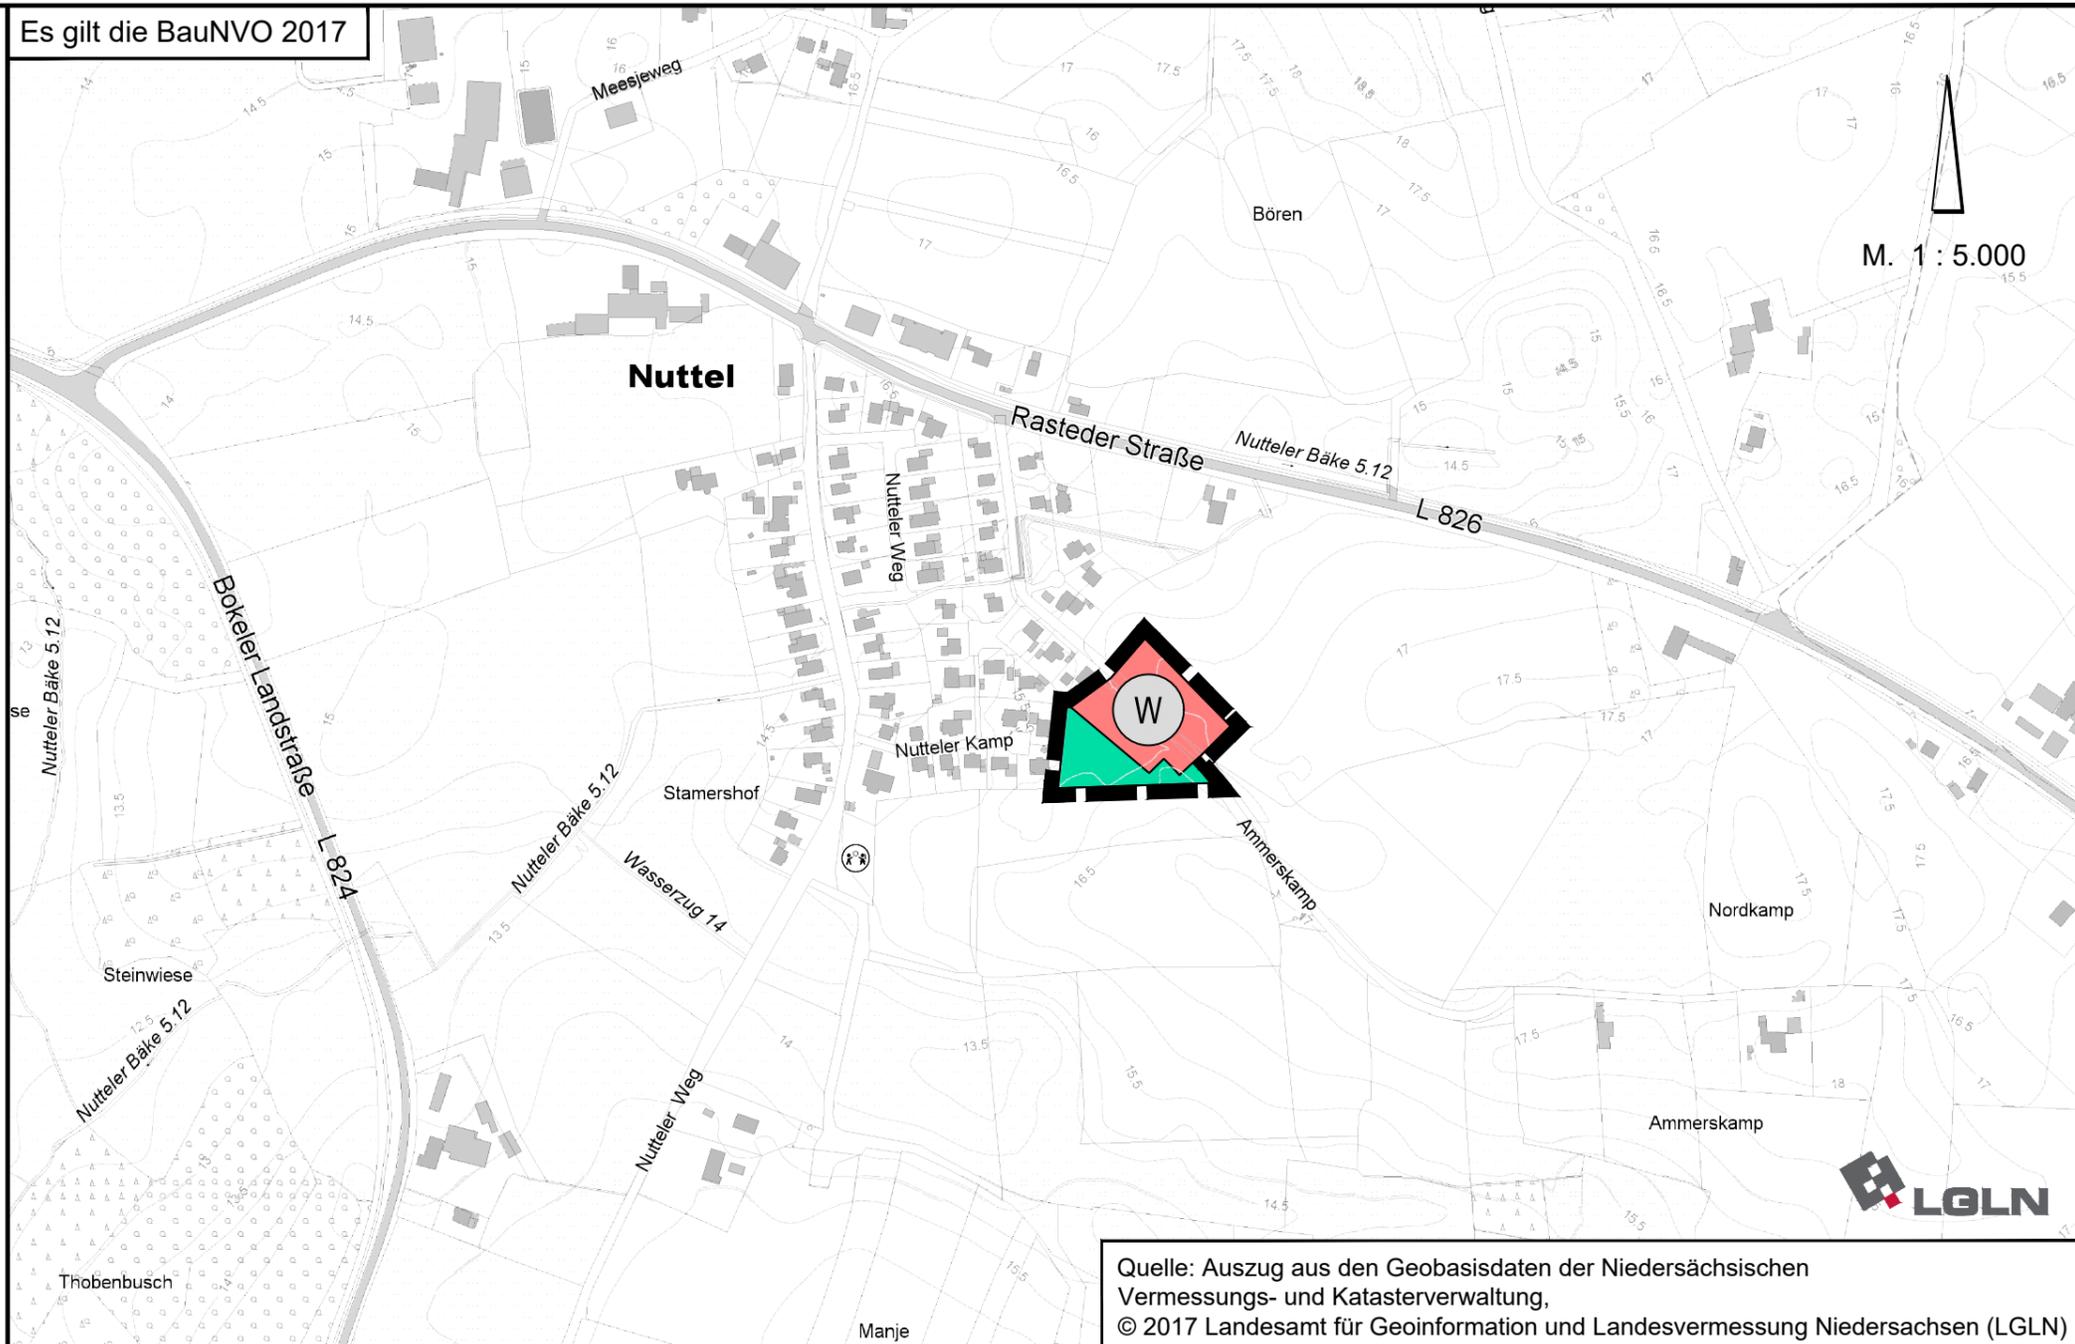

M. 1 : 5.000

Quelle: Auszug aus den Geobasisdaten der Niedersächsischen Vermessungs- und Katasterverwaltung,  
© 2017 Landesamt für Geoinformation und Landesvermessung Niedersachsen (LGLN)

#### Bekanntmachung

Die Erteilung der Genehmigung der 132. Flächennutzungsplanänderung ist gemäß § 6 Abs. 5 BauGB am ..... im Amtsblatt für den Landkreis Ammerland bekannt gemacht worden.  
Die 132. Flächennutzungsplanänderung ist damit am ..... wirksam geworden.


Wiefelstede, den .....  
Bürgermeister

#### Verletzung von Vorschriften

Innerhalb eines Jahres nach Wirksamwerden der 132. Flächennutzungsplanänderung ist die Verletzung von Vorschriften beim Zustandekommen der 132. Flächennutzungsplanänderung und der Begründung nicht geltend gemacht worden.

Wiefelstede, den .....  
Bürgermeister

#### Planzeichenerklärung

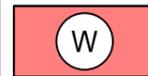

Wohnbauflächen



Flächen für Wald



Geltungsbereich der FNP-Änderung

**GEMEINDE WIEFELSTEDE**

**132. Flächennutzungsplanänderung**

Stand: Februar 2020

NWP Planungsgesellschaft mbH  
Escherweg 1  
26121 Oldenburg  
Telefon 0441 97174 -0  
Telefax 0441 97174 -73  
Gesellschaft für räumliche  
Planung und Forschung  
Postfach 3867  
26028 Oldenburg  
E-Mail info@nwp-ol.de  
Internet www.nwp-ol.de

