


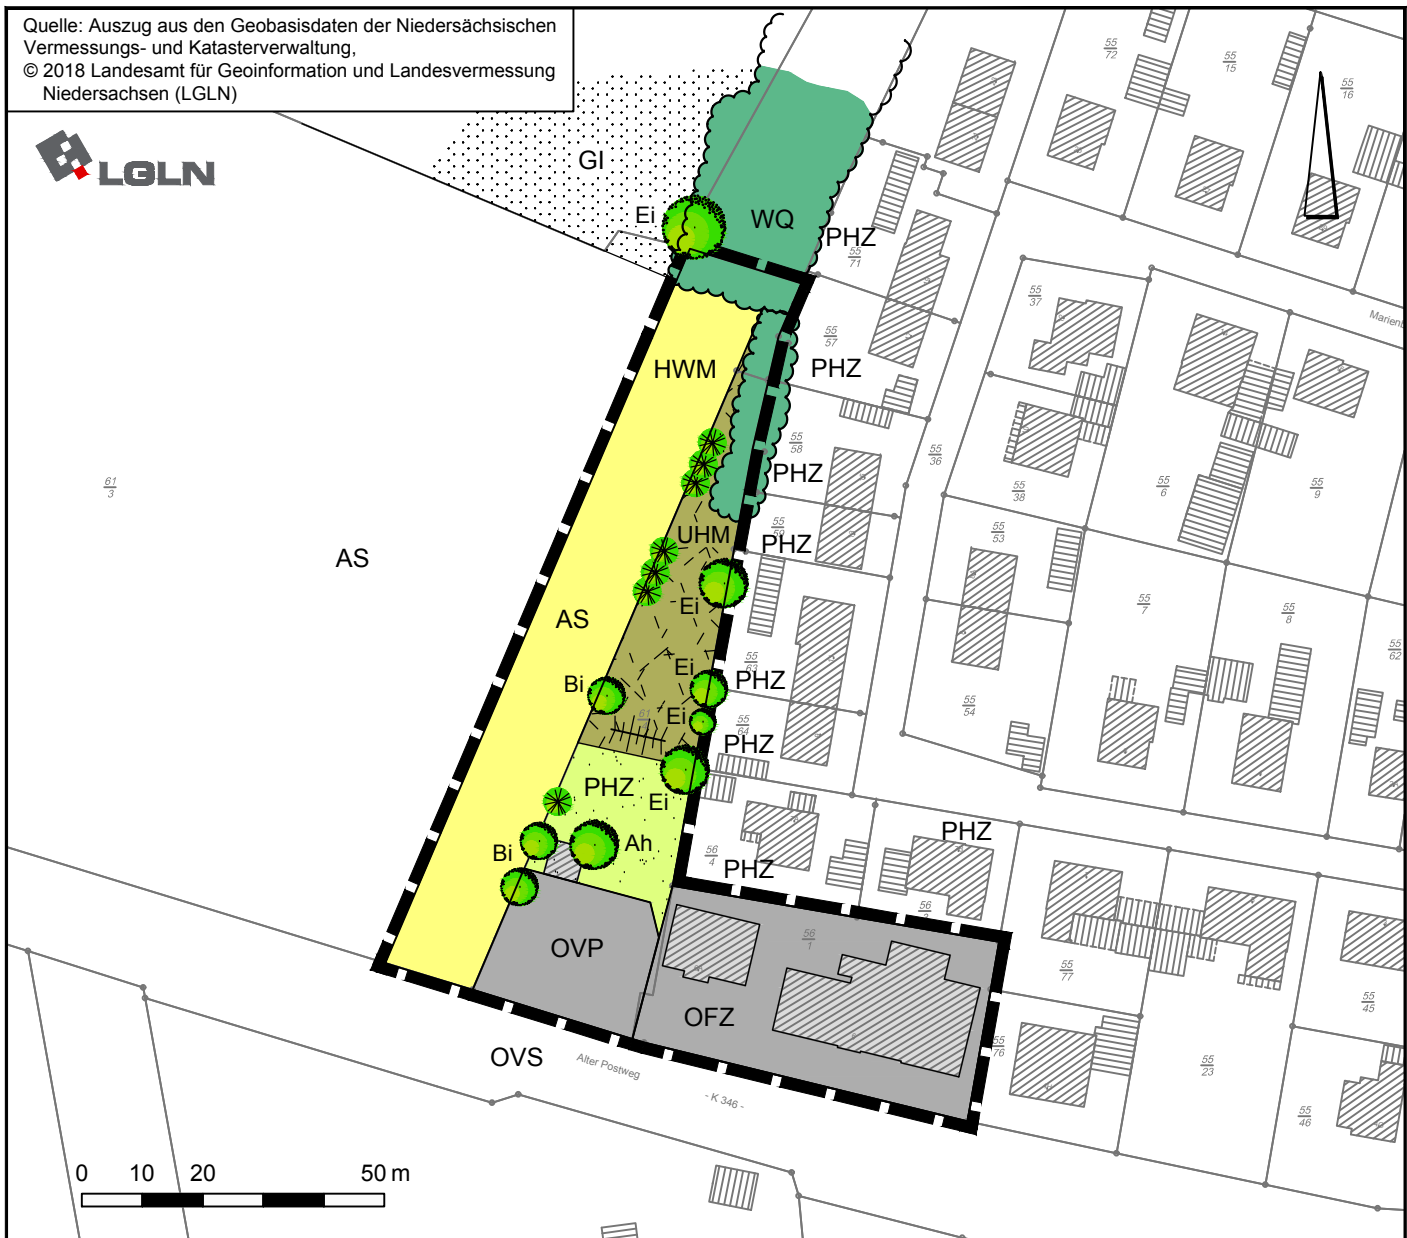

Legende

Wälder

WQ Bodensaurer Eichenmischwald

Gebüsch und Gehölzbestände

HWM Strauch-Baum-Wallhecke
 Einzelbaum / Baumbestand
 Nadelbaum

Landwirtschaftliche Flächen

AS Sandacker
 GI Artenarmes Intensivgrünland

Trockene bis feuchte Stauden- und Ruderalfluren

UHM Halbruderales Gras- und Staudenflur mittlerer Standorte

Grünanlagen

PHZ Ziergarten

Gebäude, Verkehrs- und Industrie- und Gewerbeflächen

OVS Straße
 OVP Parkplatz

OFZ Befestigte Fläche mit sonstiger Nutzung
 Gebäude

Sonstiges

Geltungsbereich des Bebauungsplanes

Gehölzarten
 Ah Ahorn
 Bi Birke
 Ei Eiche

Gemeinde Wiefelstede
Landkreis Ammerland

Bebauungsplan Nr. 149
"Heidkamp, Hotel und Restaurant"

Biotoptypen und Nutzungen

März 2019

M. 1 : 1.250

NWP Planungsgesellschaft mbH

Gesellschaft für räumliche
Planung und Forschung

Escherweg 1
26121 Oldenburg

Postfach 3867
26028 Oldenburg

Telefon 0441 97174 - 0
Telefax 0441 97174 - 73

E-Mail info@nwp-ol.de
Internet www.nwp-ol.de

