



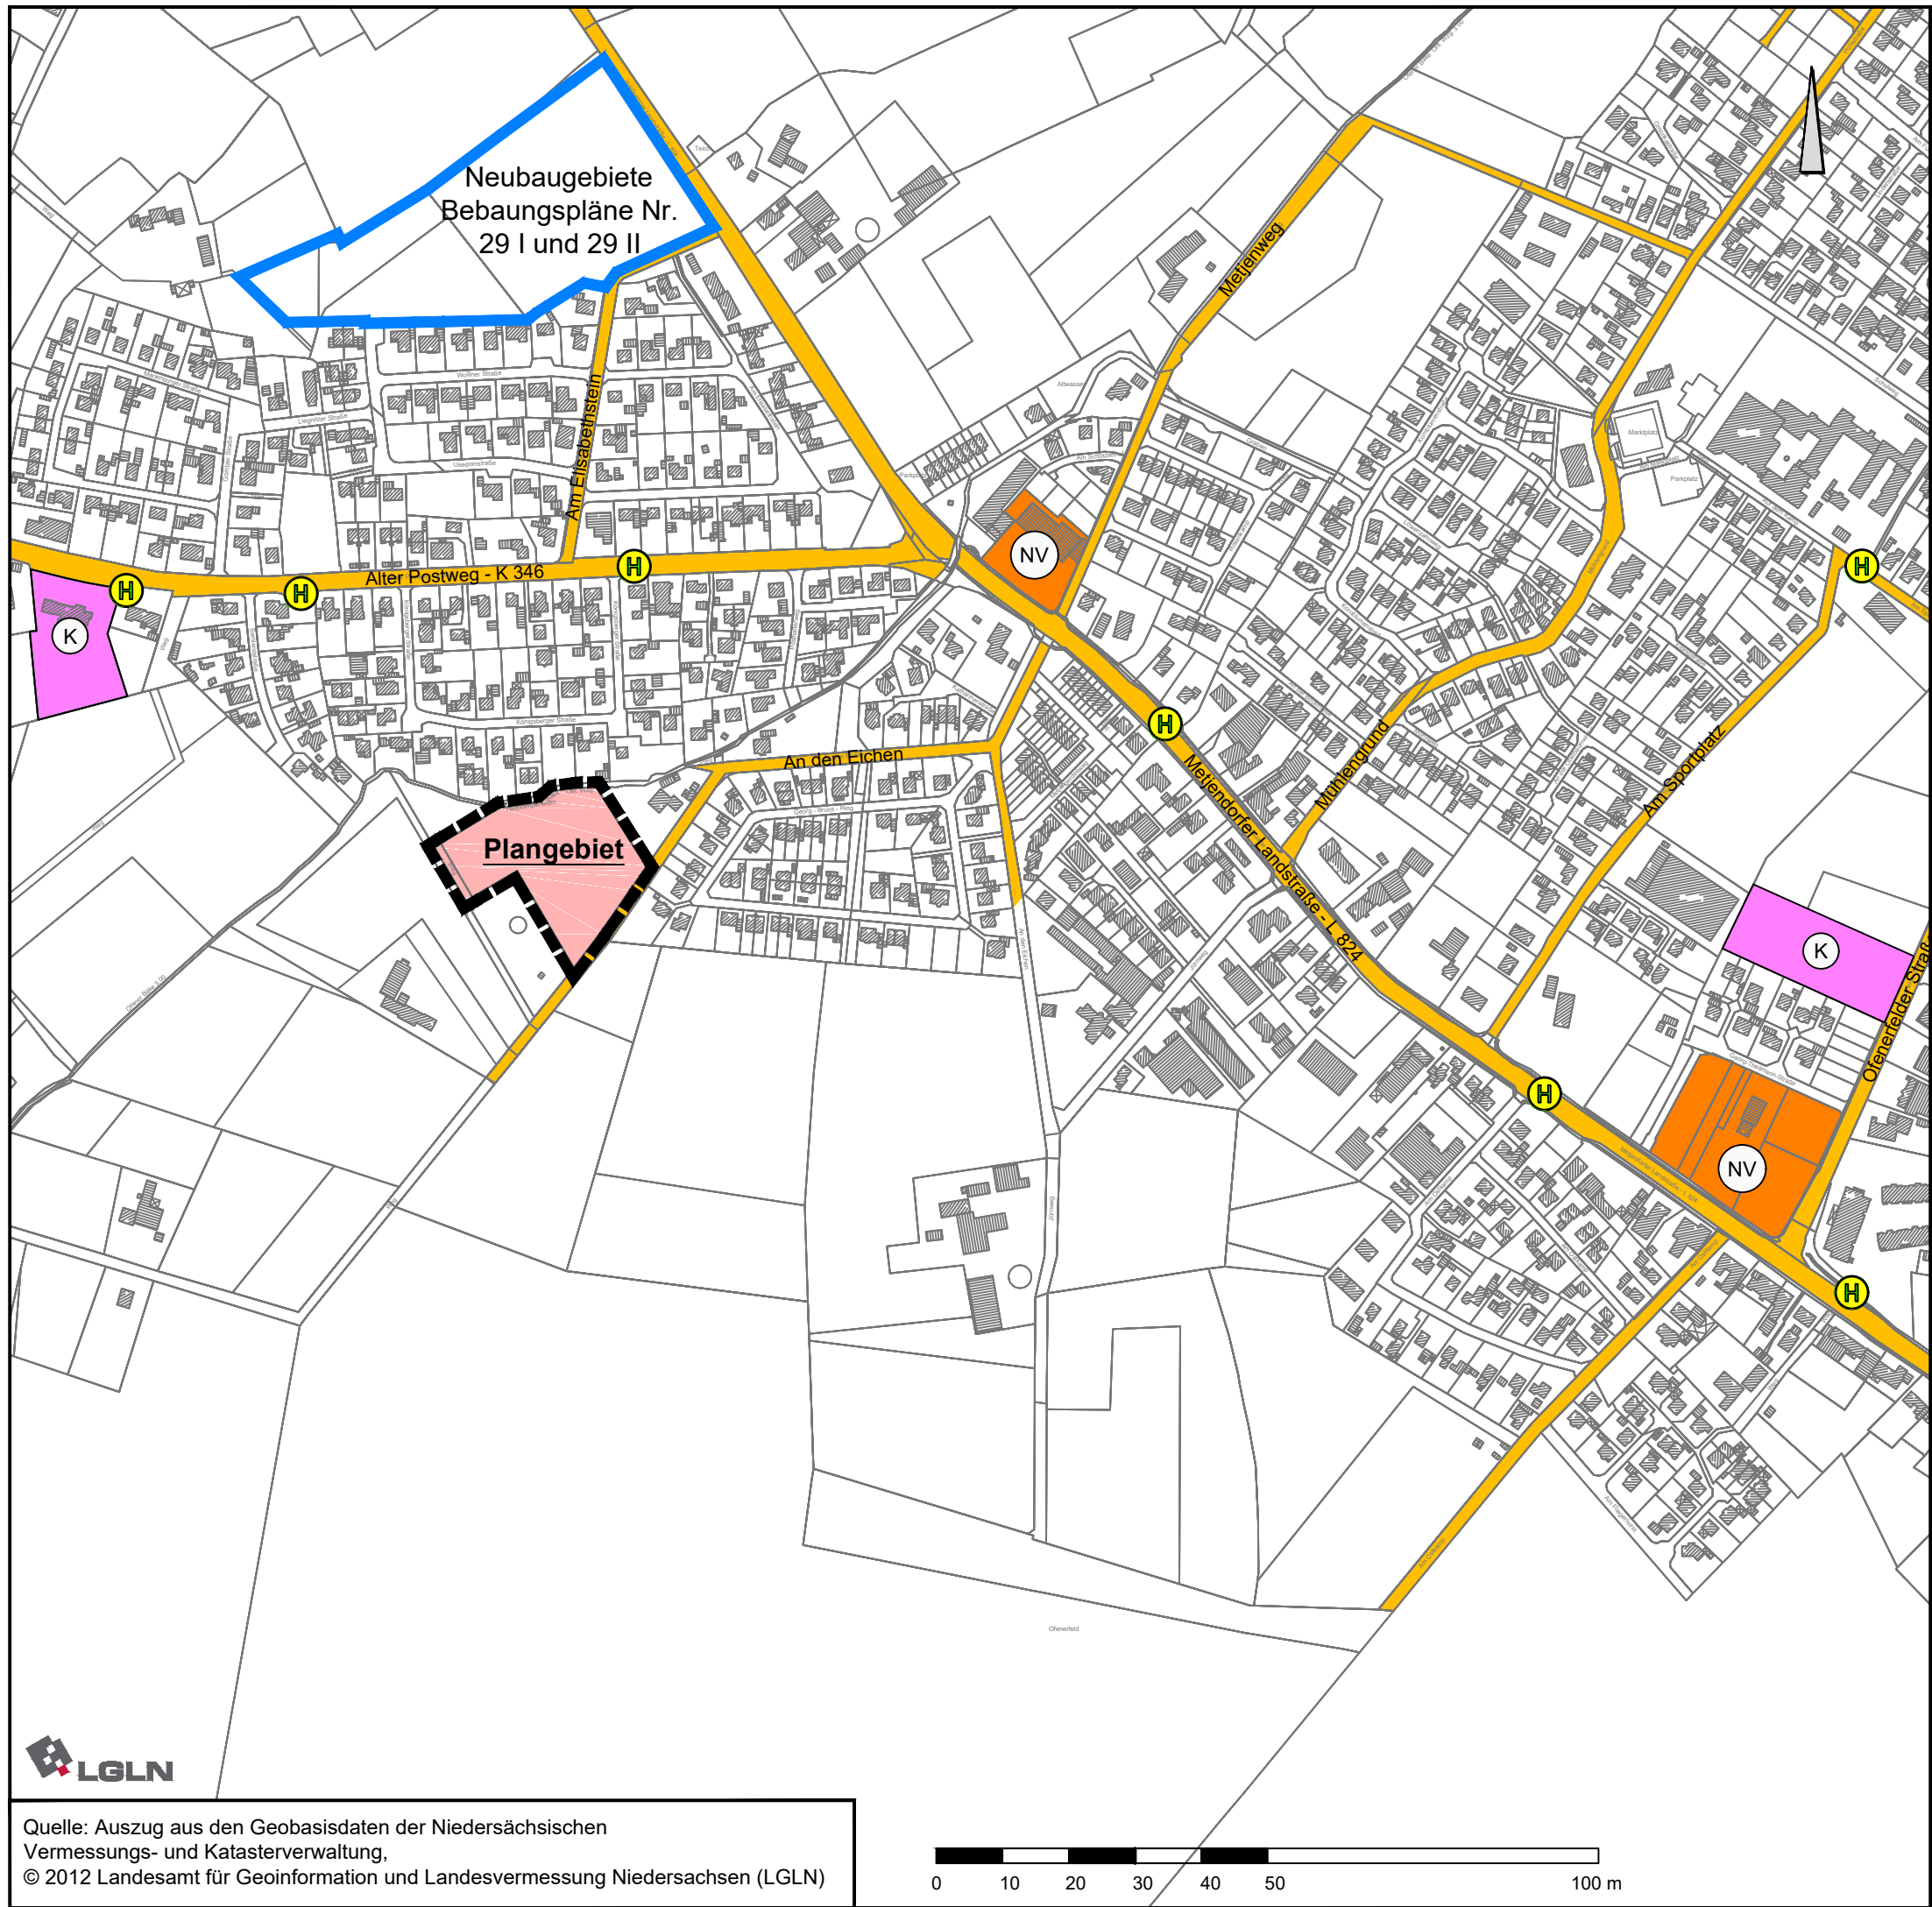

Legende:

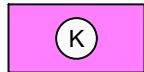

Kindergarten



Nahversorgung



Erschließung



Haltestellen



Abgrenzung der Neubaugebiete der Bebauungspläne Nr. 29 I und 29 II



Grenze des räumlichen Geltungsbereichs des Bebauungsplanes

gezeichnet:	A. Kampen	A. Kampen				
Projektleiter:	D. Janssen	D. Janssen				
Projektbearbeiter:	R. Abel	R. Abel				
Datum:	08.05.2020	12.05.2020				

Gemeinde Wiefelstede

Landkreis Ammerland

Mögliche Wohnbauentwicklung Metjendorf

Übersicht

Mai 2020

M. 1 : 1.000