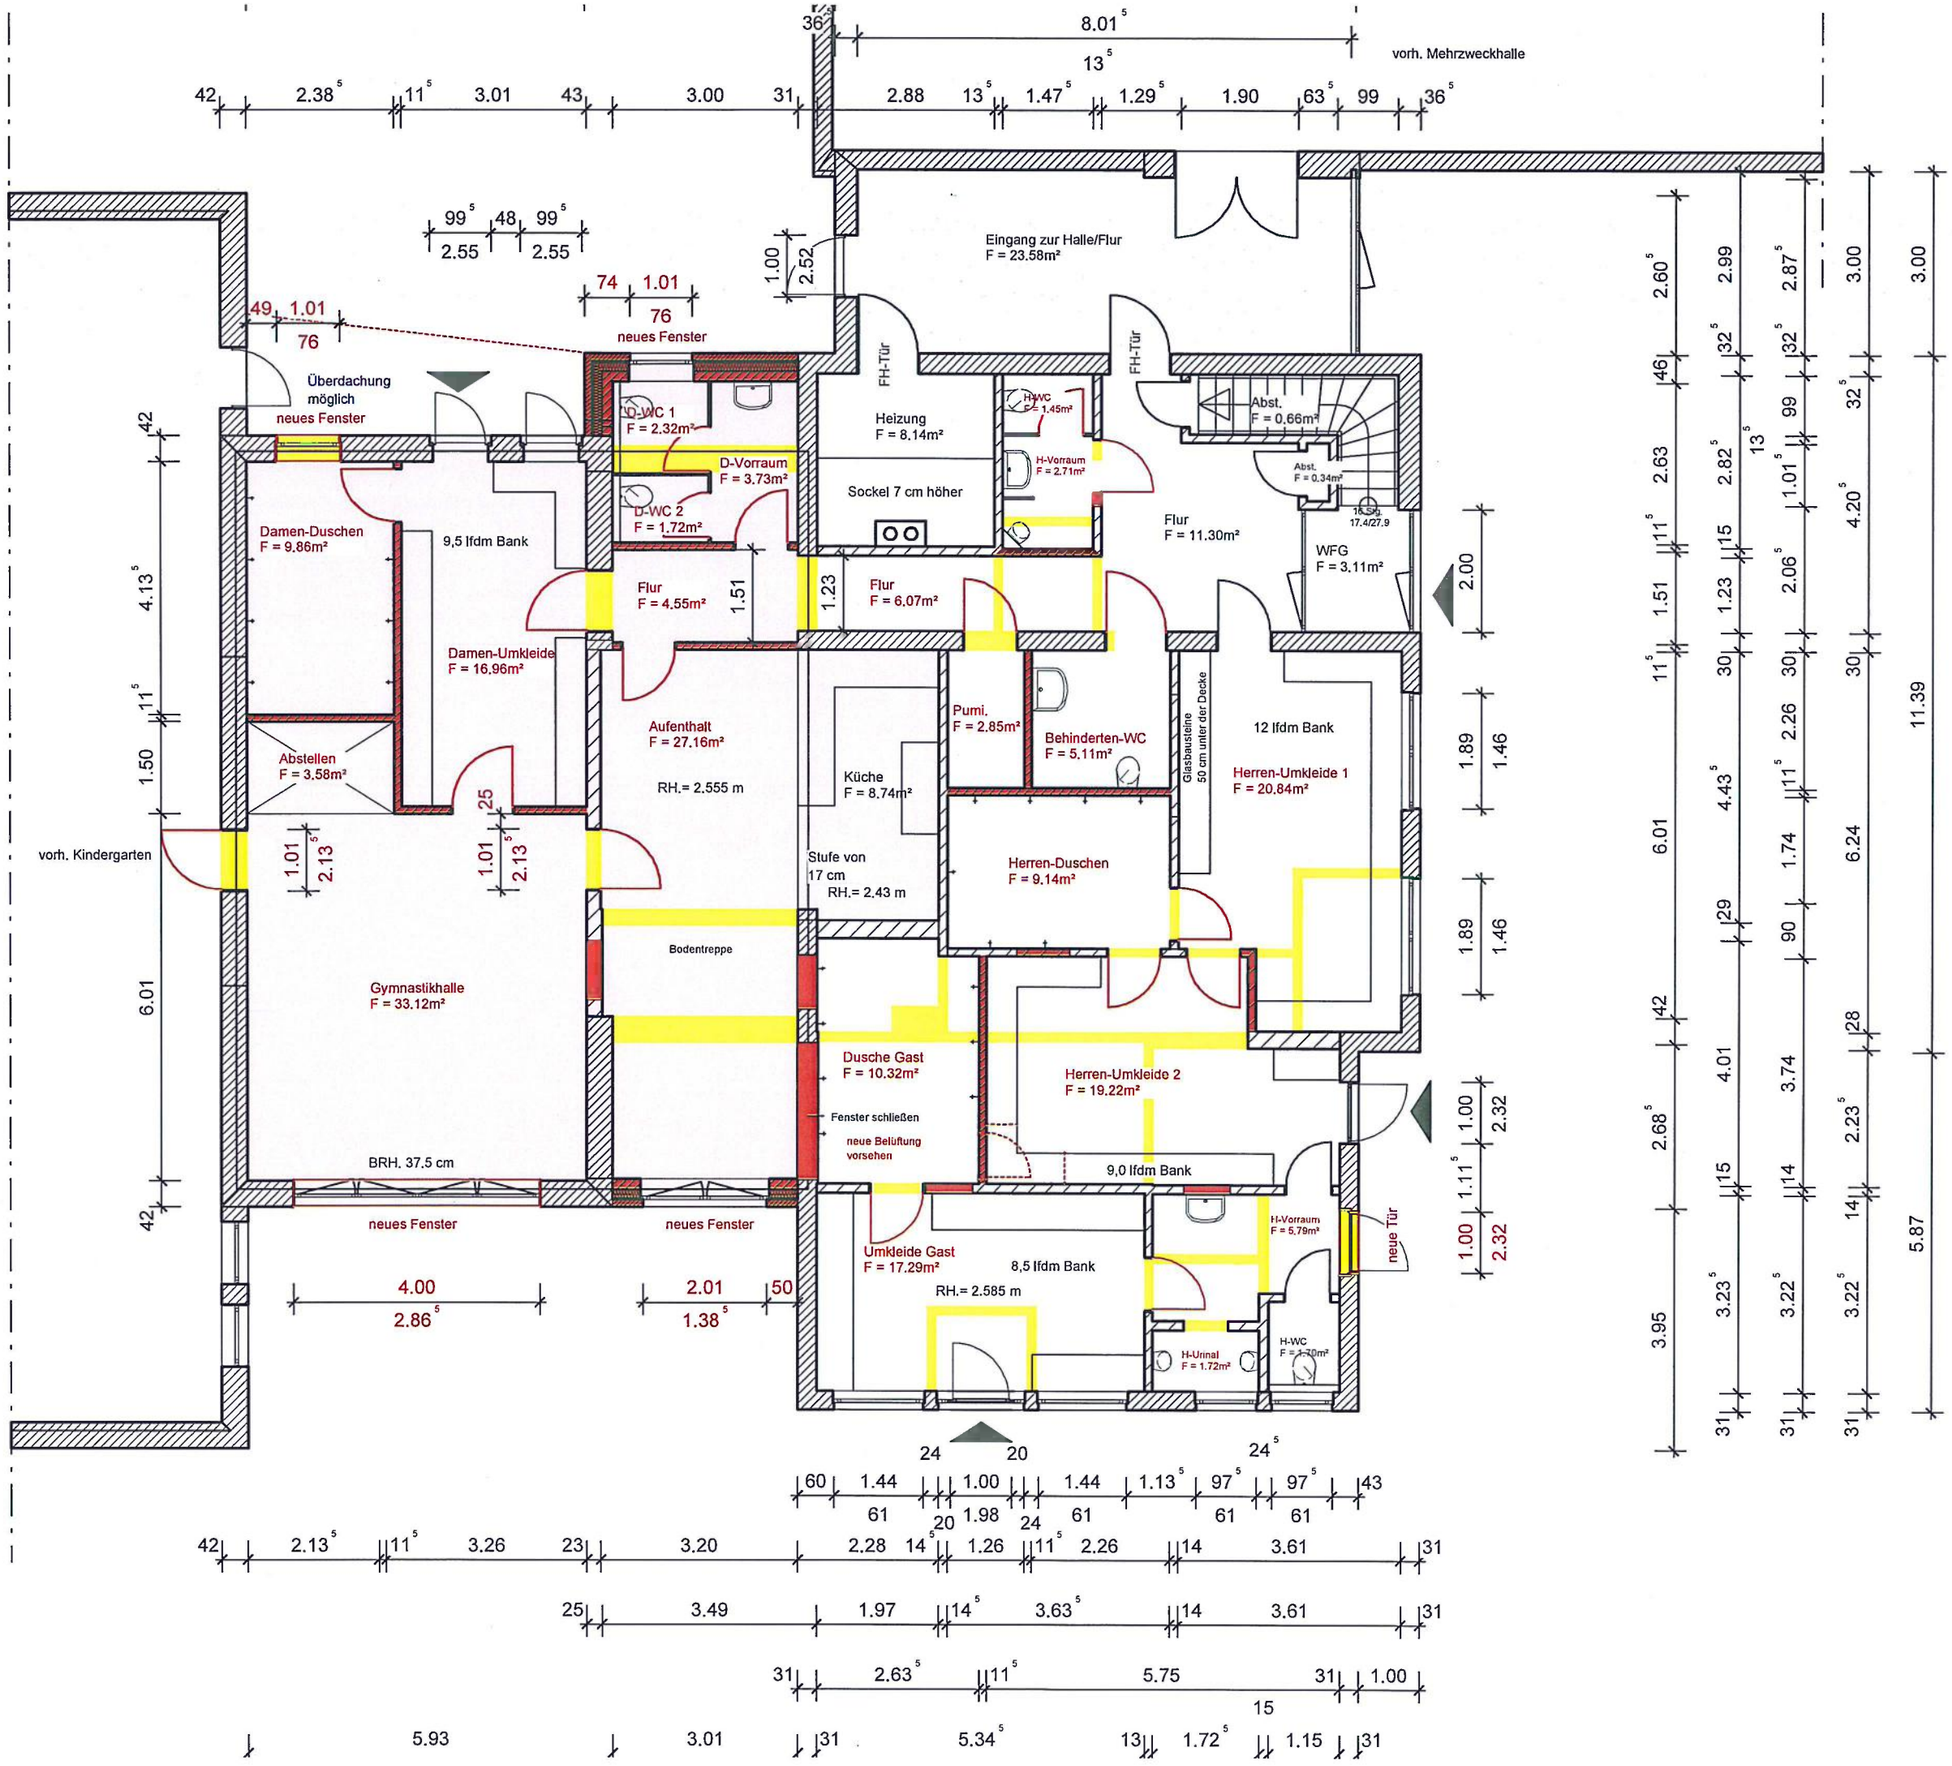

Neu

Abbruch

Vorhanden

Umbau Sportverei

Umnutzung von R
der Feuerwehr zu
des Sportvereins

Planung:

Dipl.-Ing. (FH)

GEORG MARTENS

Immobilien, Bauplanung, Statik, Energieberatung

BSI Georg Martens
GmbH & Co.KG
Westersteder Str. 133
26655 Westerstede-Ocholt
www.georg-martens.de

Tel. 0 44 09 - 90 92 20
Fax 0 44 09 - 90 94 71
Mobil 0171 - 45 708 74
info@georg-martens.d

Gemeinde Wiefelstede/SSV Gristec

Erdgeschoss M 1:100