


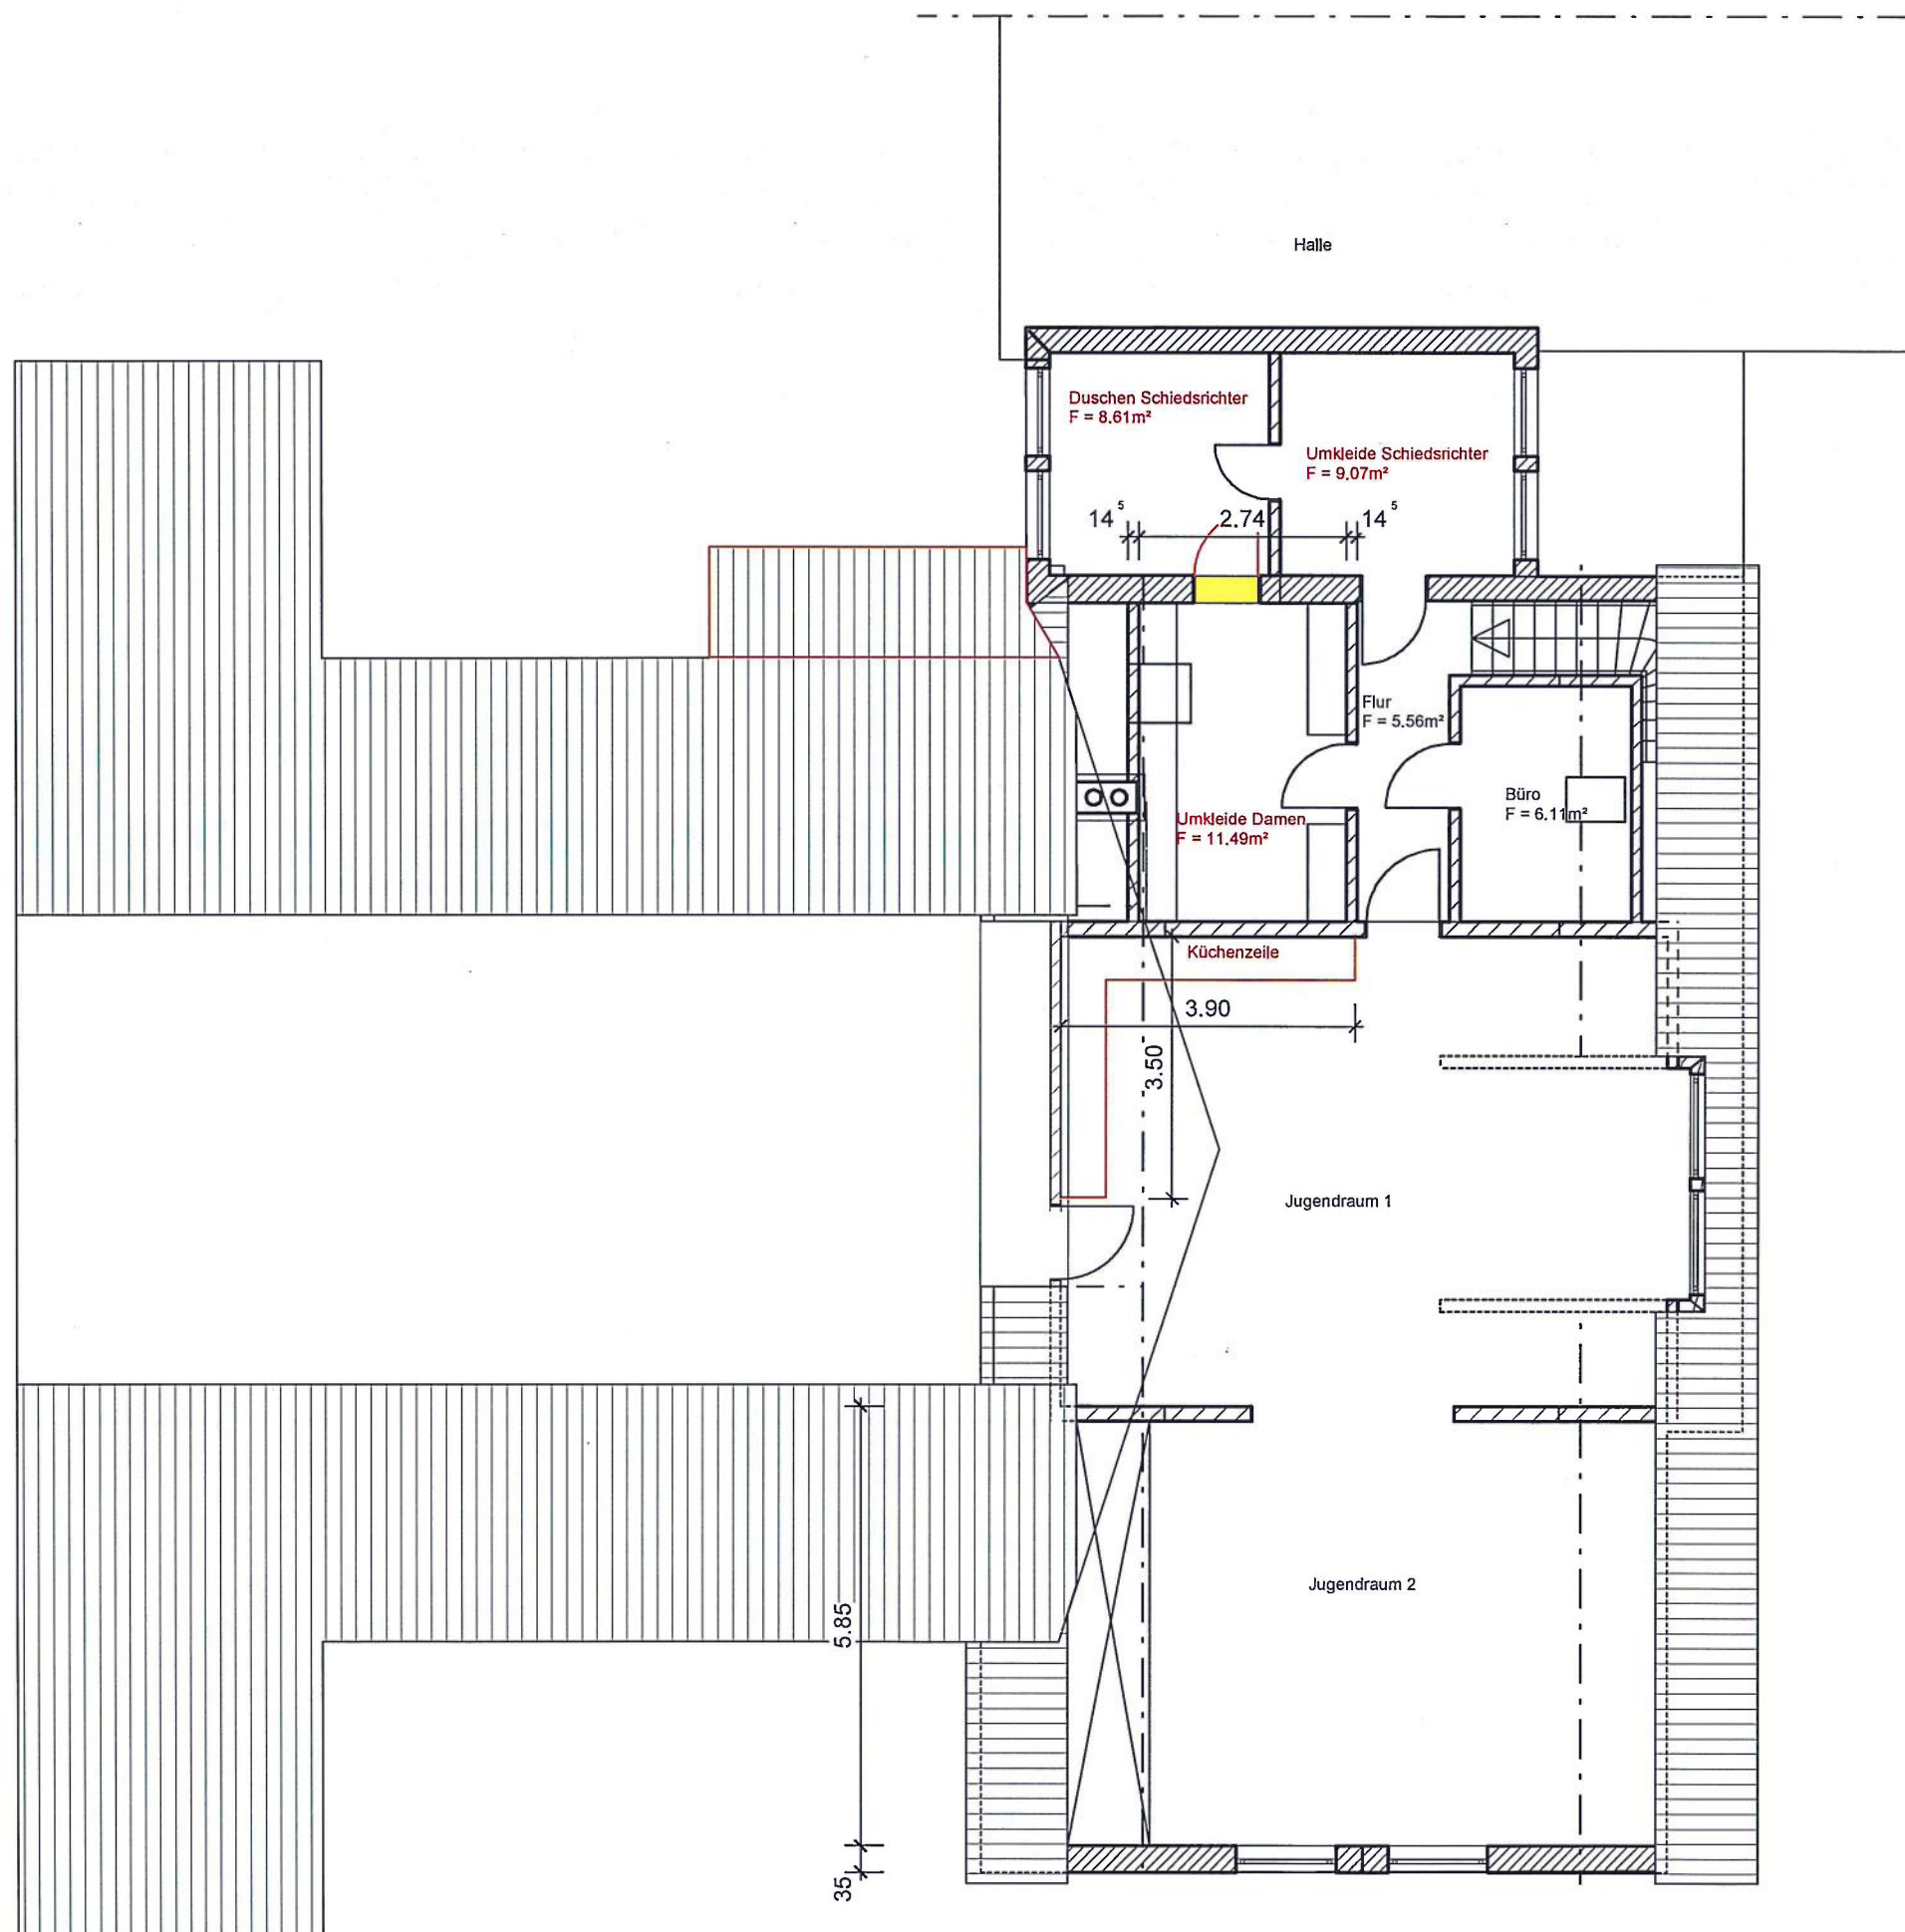

Legende

- Neu
- Abbruch
- Vorhanden
- Umbau Sportverein
- Umbau Jugendräu

Planung:

Dipl.-Ing. (FH)

GEORG MARTENS

Immobilien, Bauplanung, Statik, Energieberatung

BSI Georg Martens

GmbH & Co.KG

Westerstede Str. 133

26655 Westerstede-Ocholt

www.georg-martens.de

Tel. 0 44 09 - 90 92 20

Fax 0 44 09 - 90 94 71

Mobil 0171 - 45 708 74

info@georg-martens.de

Gemeinde Wiefelstede/SSV Gristec
Dachgeschoss M 1:100