


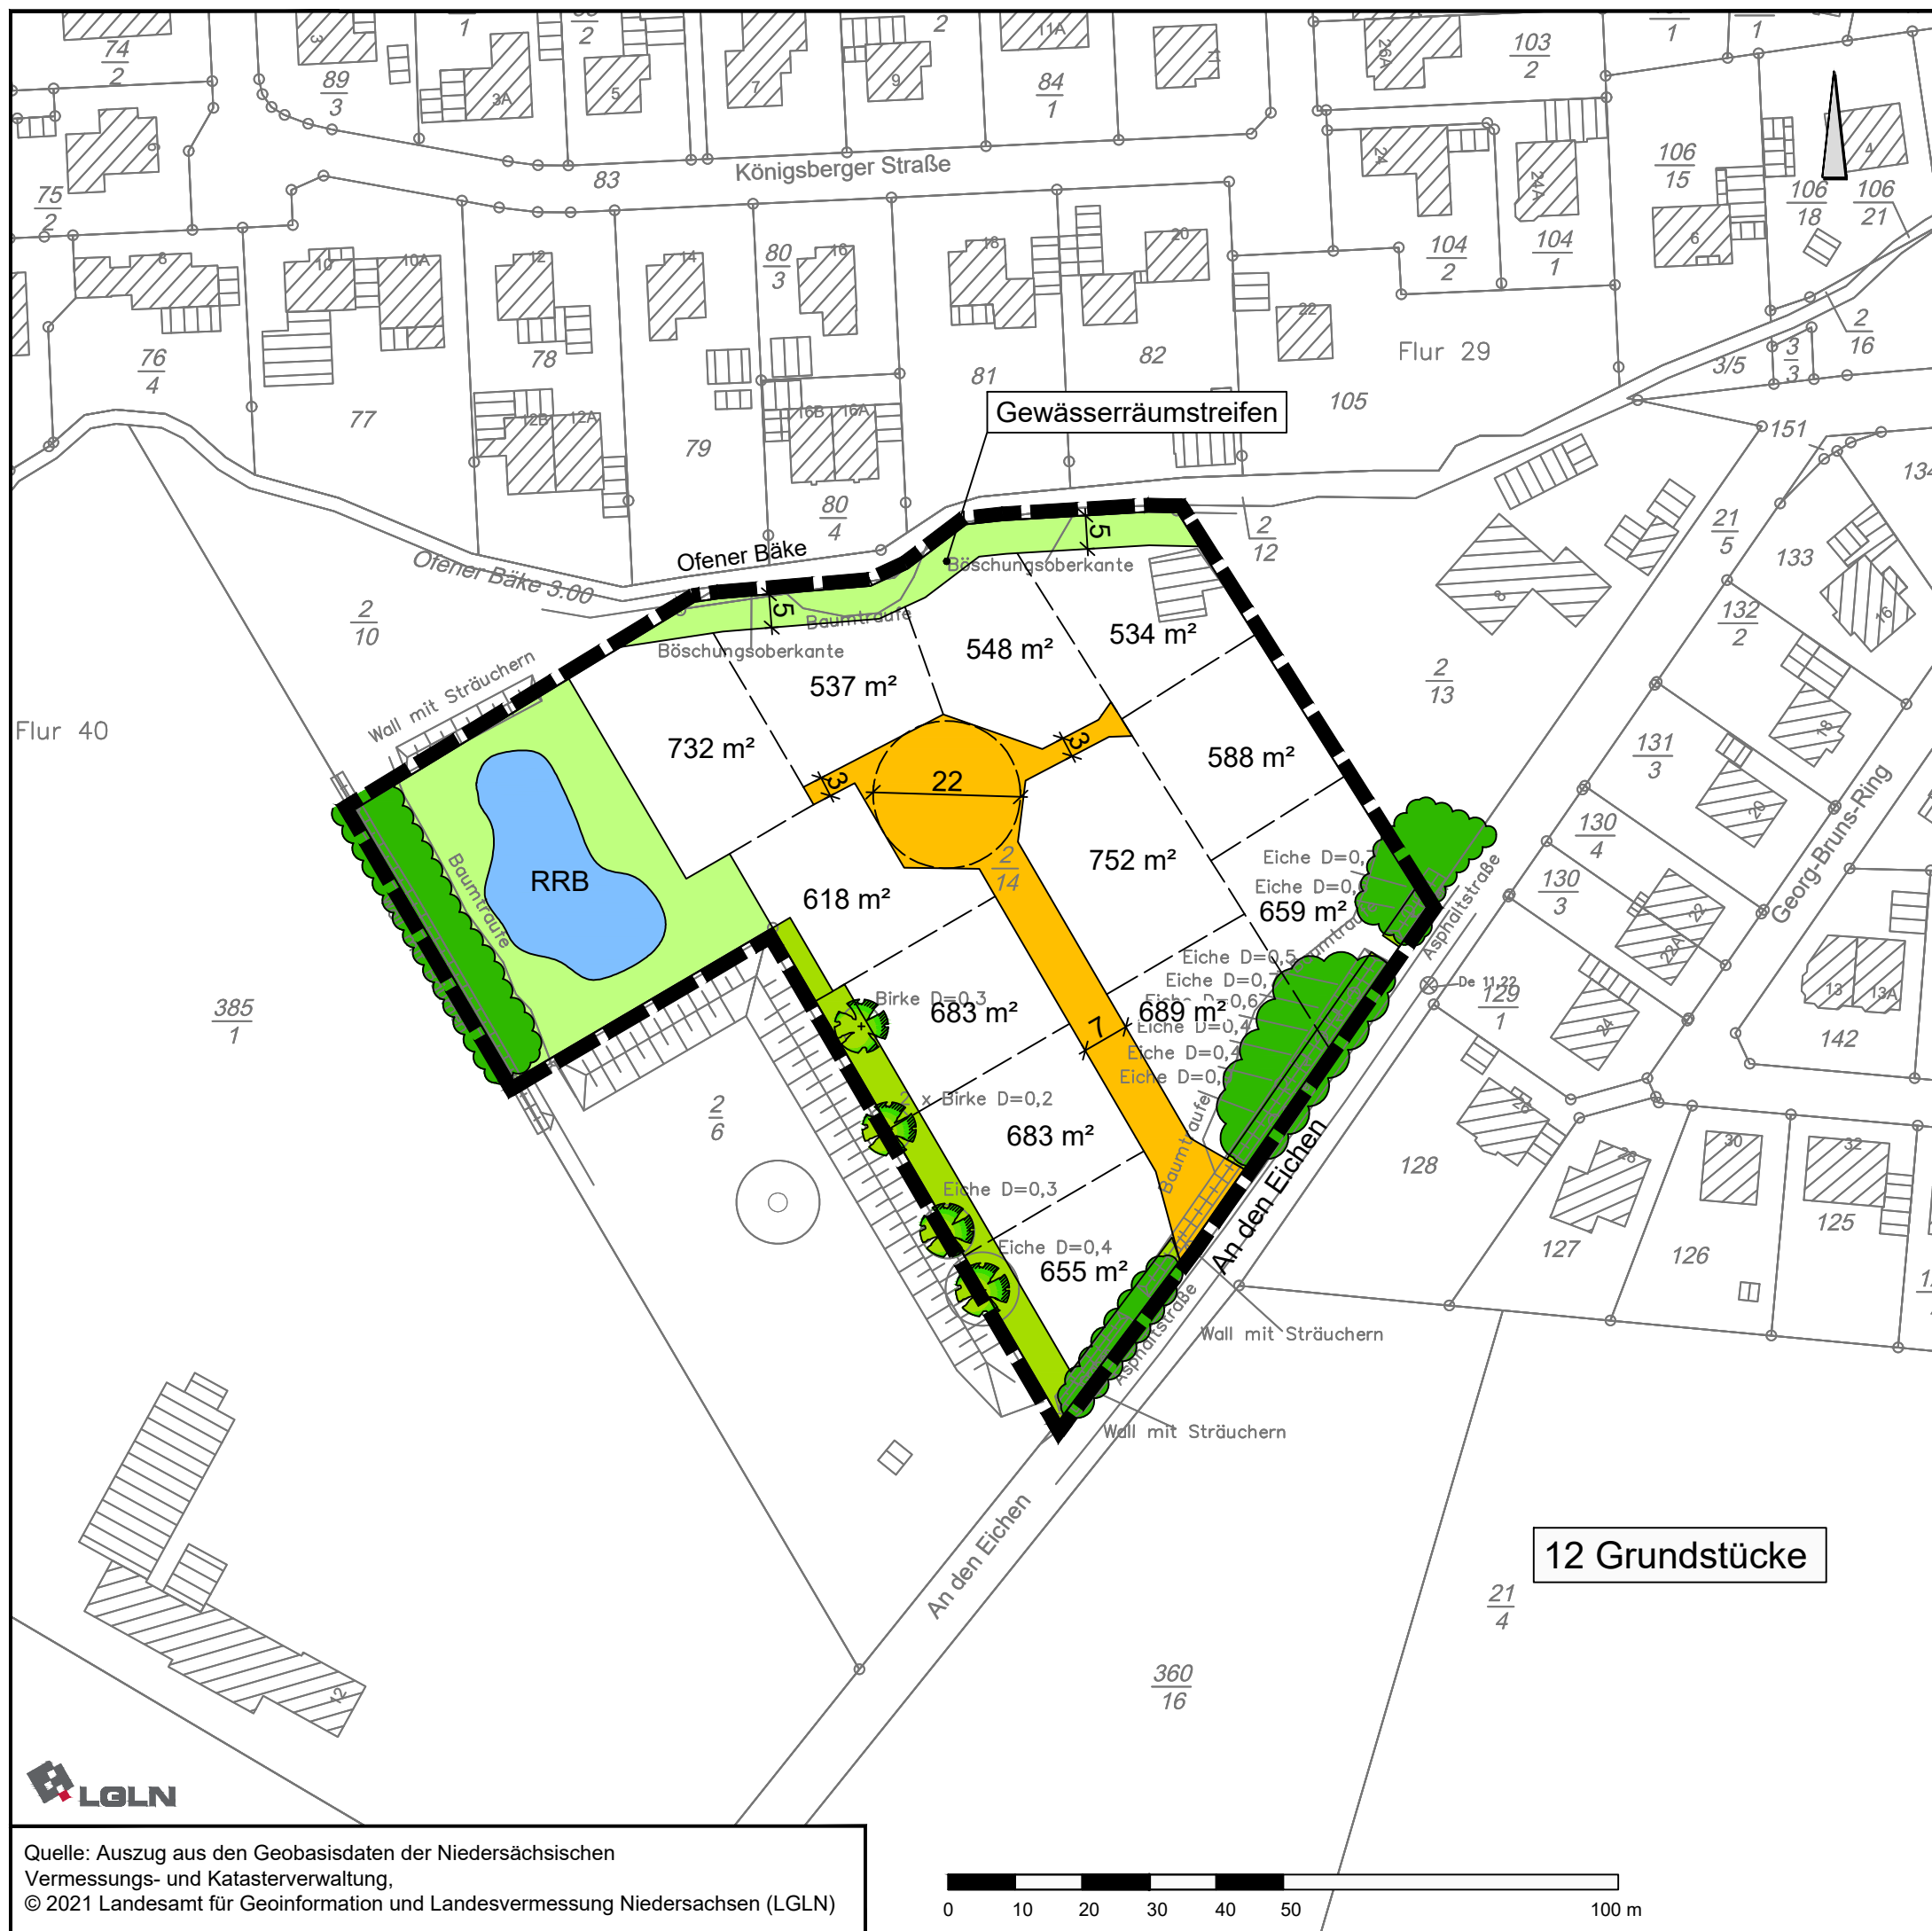

Legende:

- Grundstücksgrenzen
- 752 m² Grundstücksgrößen
- Verkehrsfläche
- Grünfläche, öffentlich
- Grünfläche, privat
- Regenrückhaltebecken
- Baum
- Gehölzstreifen/Wallhecke
- Grenze des räumlichen Geltungsbereichs des Bebauungsplanes

Gemeinde Wiefelstede Landkreis Ammerland

Bebauungsplan Nr. 117 I "Metjendorf, An den Eichen - Erweiterung"

Städtebauliches Konzept

April 2021

M. 1 : 1.000



Quelle: Auszug aus den Geobasisdaten der Niedersächsischen Vermessungs- und Katasterverwaltung,
© 2021 Landesamt für Geoinformation und Landesvermessung Niedersachsen (LGLN)



NWP Planungsgesellschaft mbH
Gesellschaft für räumliche Planung und Forschung

Escherweg 1
26121 Oldenburg
Postfach 3867
26028 Oldenburg
Telefon 0441 97174-0
Telefax 0441 97174-73
E-Mail info@nwp-ol.de
Internet www.nwp-ol.de

