
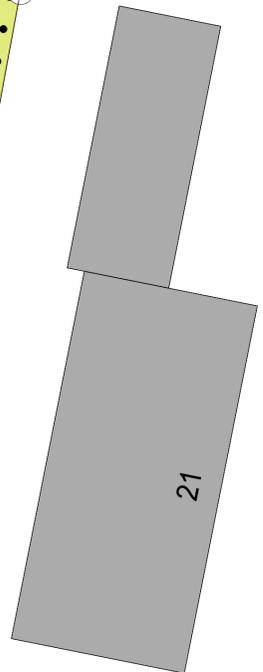
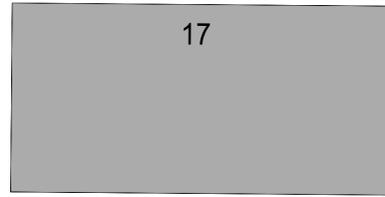


366/11

20

18A

10/33

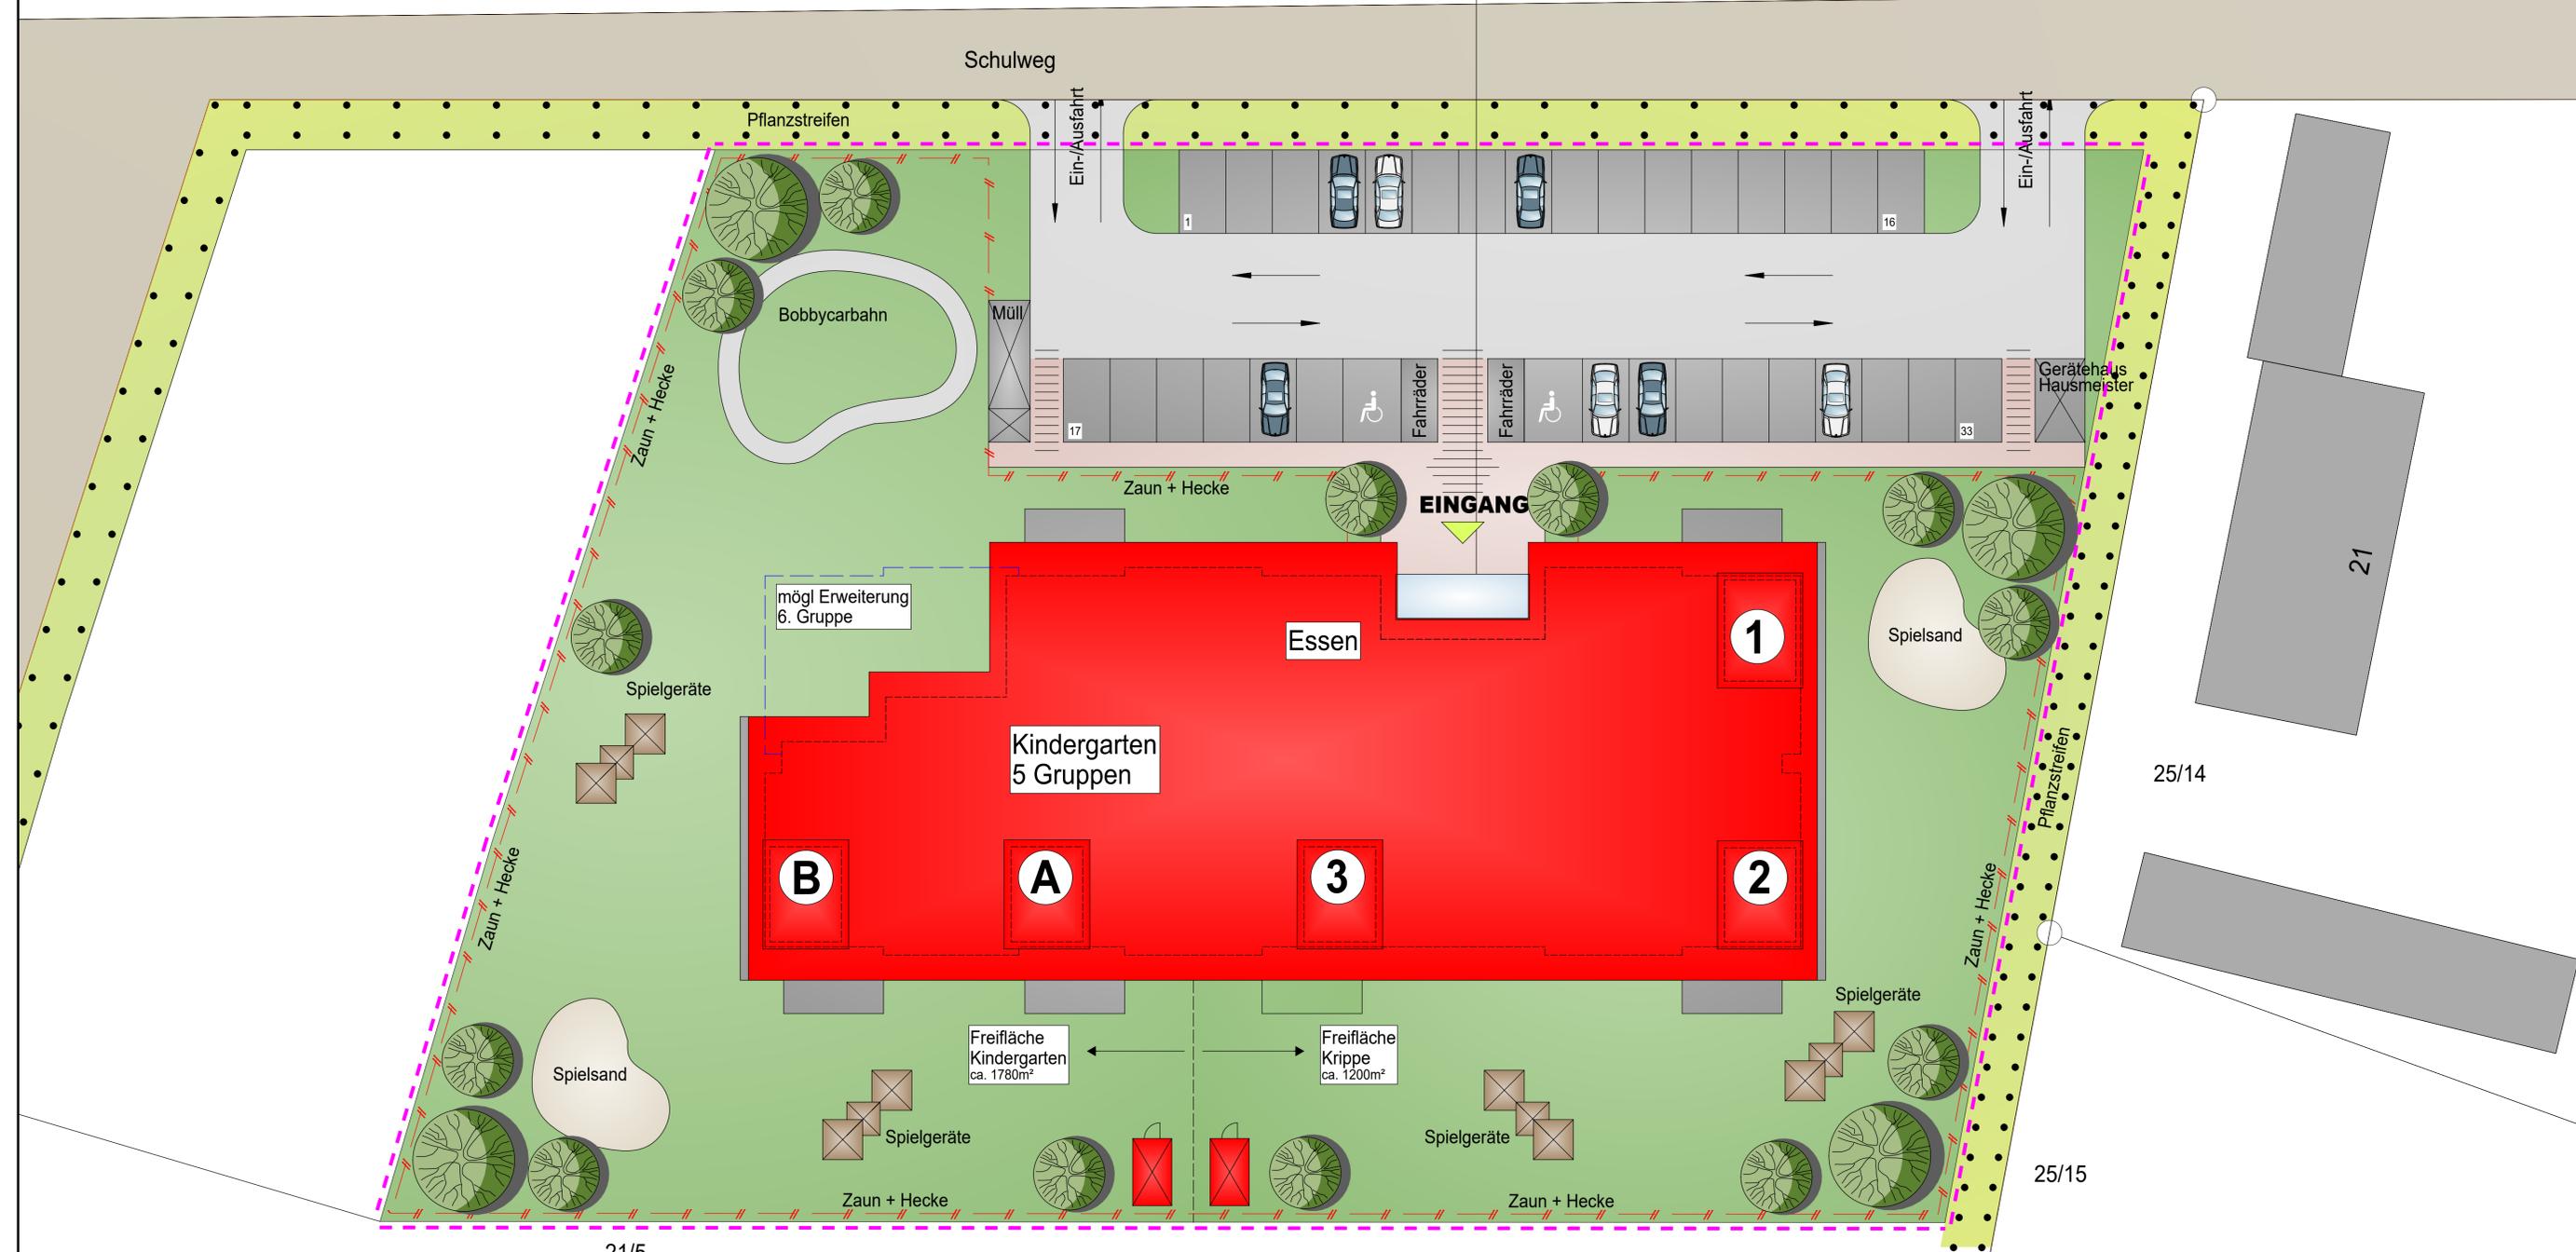

VORABZUG

Legende
 Pflasterung
 neu

E				
L				
B				
A				
Index	Art der Änderung	Datum	Name	
Architekturbüro Peter Voss				
Telefon 04402/8 63 44-0 Telefax 04402/8 63 44-20 Mobil 01520/8 89 66 27 E-mail post@architekt-voss.eu Web www.architekt-voss.eu		Büroadresse Klein Feldhus 50 26180 Rastede-Wahnbek Postadresse Martha-Stöling-Str. 40 26180 Petersfehn 1		
Projekt-Nr.	384/2020	Datum	16.04.2021	
Planinhalt	Lageplan Entwurf	Zeichner/in	P. Voss	
Projekt	Neubau Kindertagesstätte 5 Gruppen			Der Architekt
Bauherr	Gemeinde Wiefelstede Kirchstraße 1 26215 Wiefelstede			Der Bauherr
Bauort	Schulweg 26215 Metjendorf	Gemarkung	Flur	Flurstück
		Wiefelstede	41	21/5
				Maßstab
				M 1:200
Dieser Entwurf ist mein Eigentum und unterliegt dem Urheber-Rechtsgesetz. Er darf ohne schriftliche Vereinbarung weder übernommen, veröffentlicht, vervielfältigt noch Dritten zugänglich gemacht werden (§§ 106 ff. UrhG und §§ 17 ff. UWG).				Plan-Nummer
				1.00

Außenanlagenplan Kindertagesstätte mit 5 Gruppen

H/B = 500 / 980 (0.49m²)

Allplan 2020