## Schnitt A-A M. 1:50

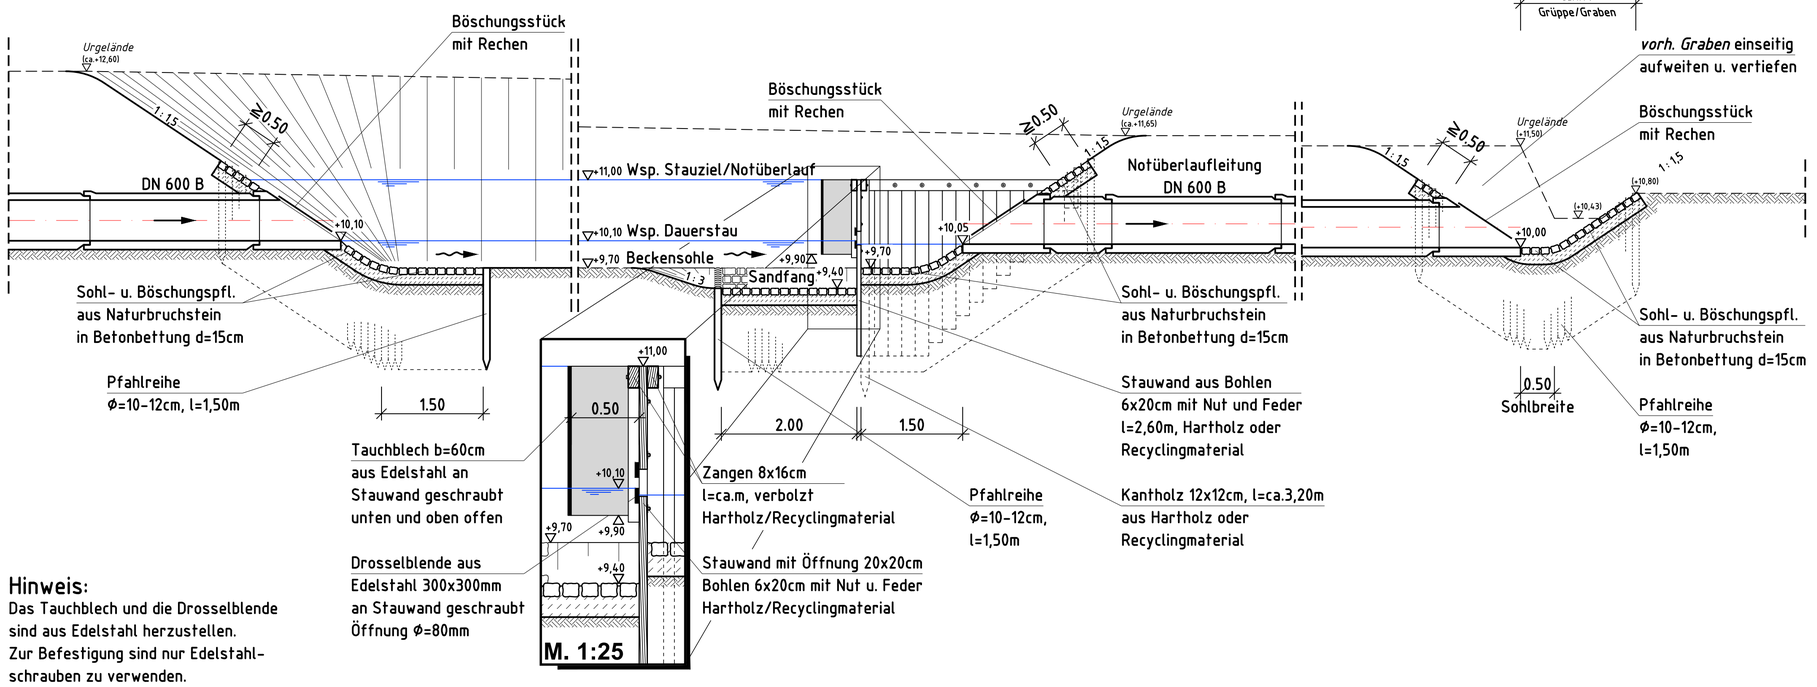


**Hinweis:**
Das Tauchblech und die Drosselblende sind aus Edelstahl herzustellen.
Zur Befestigung sind nur Edelstahl-schrauben zu verwenden.

## Zeichenerklärung:

- Kursiv — Daten aus RW- und SW-Bestandsplan
- (12,71) — vorh. Geländehöhe (Ing.-Büro Heinzelmann)
- +9,30 — gepl. Geländehöhe
- vorh. Durchlaß
- vorh. RW-Kanal
- vorh. Straßenablauf
- gepl. RW-Kanal mit Stutzen, Leitung u. HA-Schacht
- vorh. SW-Kanal
- gepl. SW-Kanal mit Abzweiger, Leitung und HA-Schacht
- gepl. SW-Pumpwerk
- vorh. SW-Druckrohrleitung
- gepl. SW-Druckrohrleitung
- vorh. Durchlaß aufnehmen
- vorh. RW-Kanal aufnehmen
- gepl. Trasse für Versorgungsträger
- vorh. Graben / gepl. Graben
- vorh. RRB / gepl. RRB-Erweiterung
- vorh. Baum erhalten lt. B-plan

**Bestand**
- 140020 / D=13,14 / S=11,83 — Schachtbezeichnung, Schachtdeckelhöhe, Fließsohlenhöhe

**Planung**
- D ca.12,15 / S = 10,40 (2) — Schachtdeckelhöhe, Fließsohlenhöhe, Schacht-Nr.
- Einzugsgebietsgrenze
- E1 / 0,5178 / 47 — Einzugsgebietsbezeichnung, Befestigungsgrad in %, Flächengröße in ha
- Leitungsrecht erforderlich

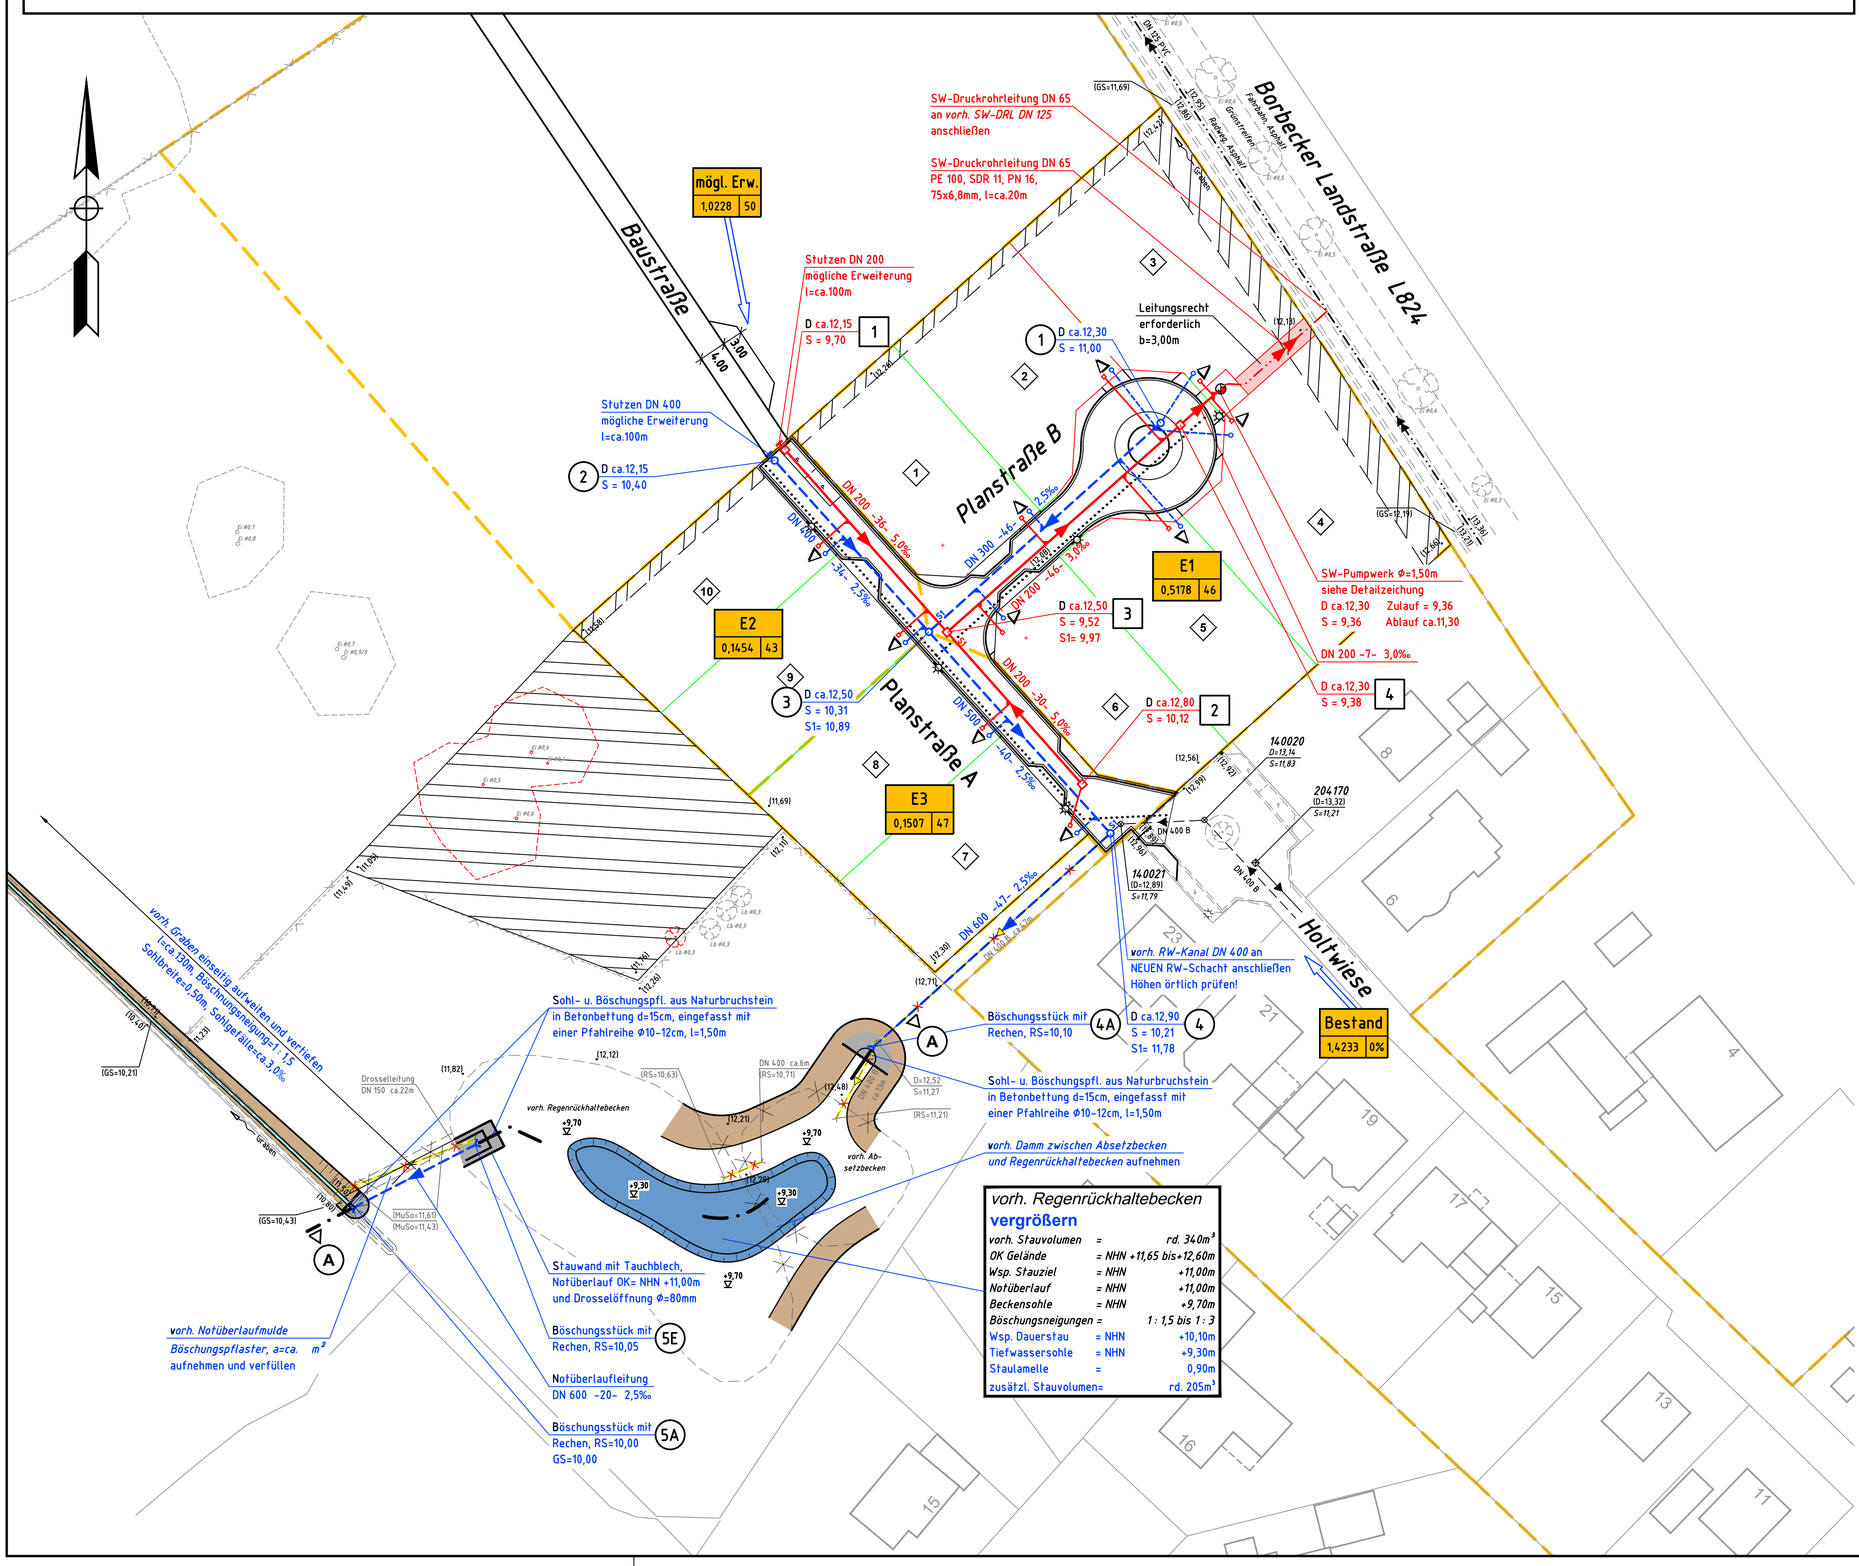


## Hinweise:

- Alle Anschlußhöhen und die genaue Höhenlage kreuzender Versorgungs-leitungen sind vor Baubeginn vom Auftragnehmer örtlich zu prüfen!
- Alle Höhenangaben in m NHN.
- Die maßgebenden Schachtdeckelhöhen und die Lage der Straßenabläufe sind dem Deckenhöhenplan zu entnehmen.
- Die Lage der Entwässerungsrinnen ist vor Bauausführung (Setzen der Schächte) zu berücksichtigen.
- Die Abdeckung der Hausanschlußschächte ist auf OK Fahrbahn-/Geh-wegrand gem. Deckenhöhenplan herzustellen u. fest in Mörtel zu setzen.
- Ein- und Ausläufe von Verrohrungen in Gräben sind mit Böschungs-stücken herzustellen und mit Sohl- und Böschungspflaster auf Beton zu befestigen.

Plangrundlagen:
- B-plan Nr. 65 I "Wiefelstede-Borbeck, Erweiterung", Urschrift, Planungsbüro Diekmann•Mosebach & Partner, DWG-Datei (200525_Wi_B65I_Urschrift) vom 26.05.2021
- SWK-Bestand, EWE WASSER, PDF-Datei (190312-Borbecker_Landstraße) vom 12.03.2019
- RWK-Bestand, Gemeinde Wiefelstede, PDF-Datei (Holtwiese 1) vom 00.00.20
- Grundstücksteilung, Vermessungsbüro Menger, DXF-Datei (Borbeck_211011) vom 21.05.2021

| | |
|---|---|
| Bauherr: **Gemeinde Wiefelstede** | Anlage-Nr. |
| Projekt: Erschließung B-plan Nr. 65 I "Wiefelstede-Borbeck, Erweiterung" | Blatt-Nr. |
| Anlage: **Entwässerungsplan** -Entwurfsplanung- | Maßstab 1 : 500 |
| | Datum 17.06.2021 |

Kanal- und Straßenbau - Planung - Ausschreibung - Bauleitung


Ing.-Büro HEINZELMANN
Inhaber: Dipl.-Ing. Stefan Klockgether
Projekt-Nr. 1519 | bearbeitet M. Schlichting | gezeichnet M. Kruse
Wangerlandstr. 8 26215 Wiefelstede Tel.: 04402 / 9102-0 Fax: 04402 / 9102-22 Internet: www.ing-fh.de