


# Erdgeschoss 2.BA

## Schulhof Grundschule

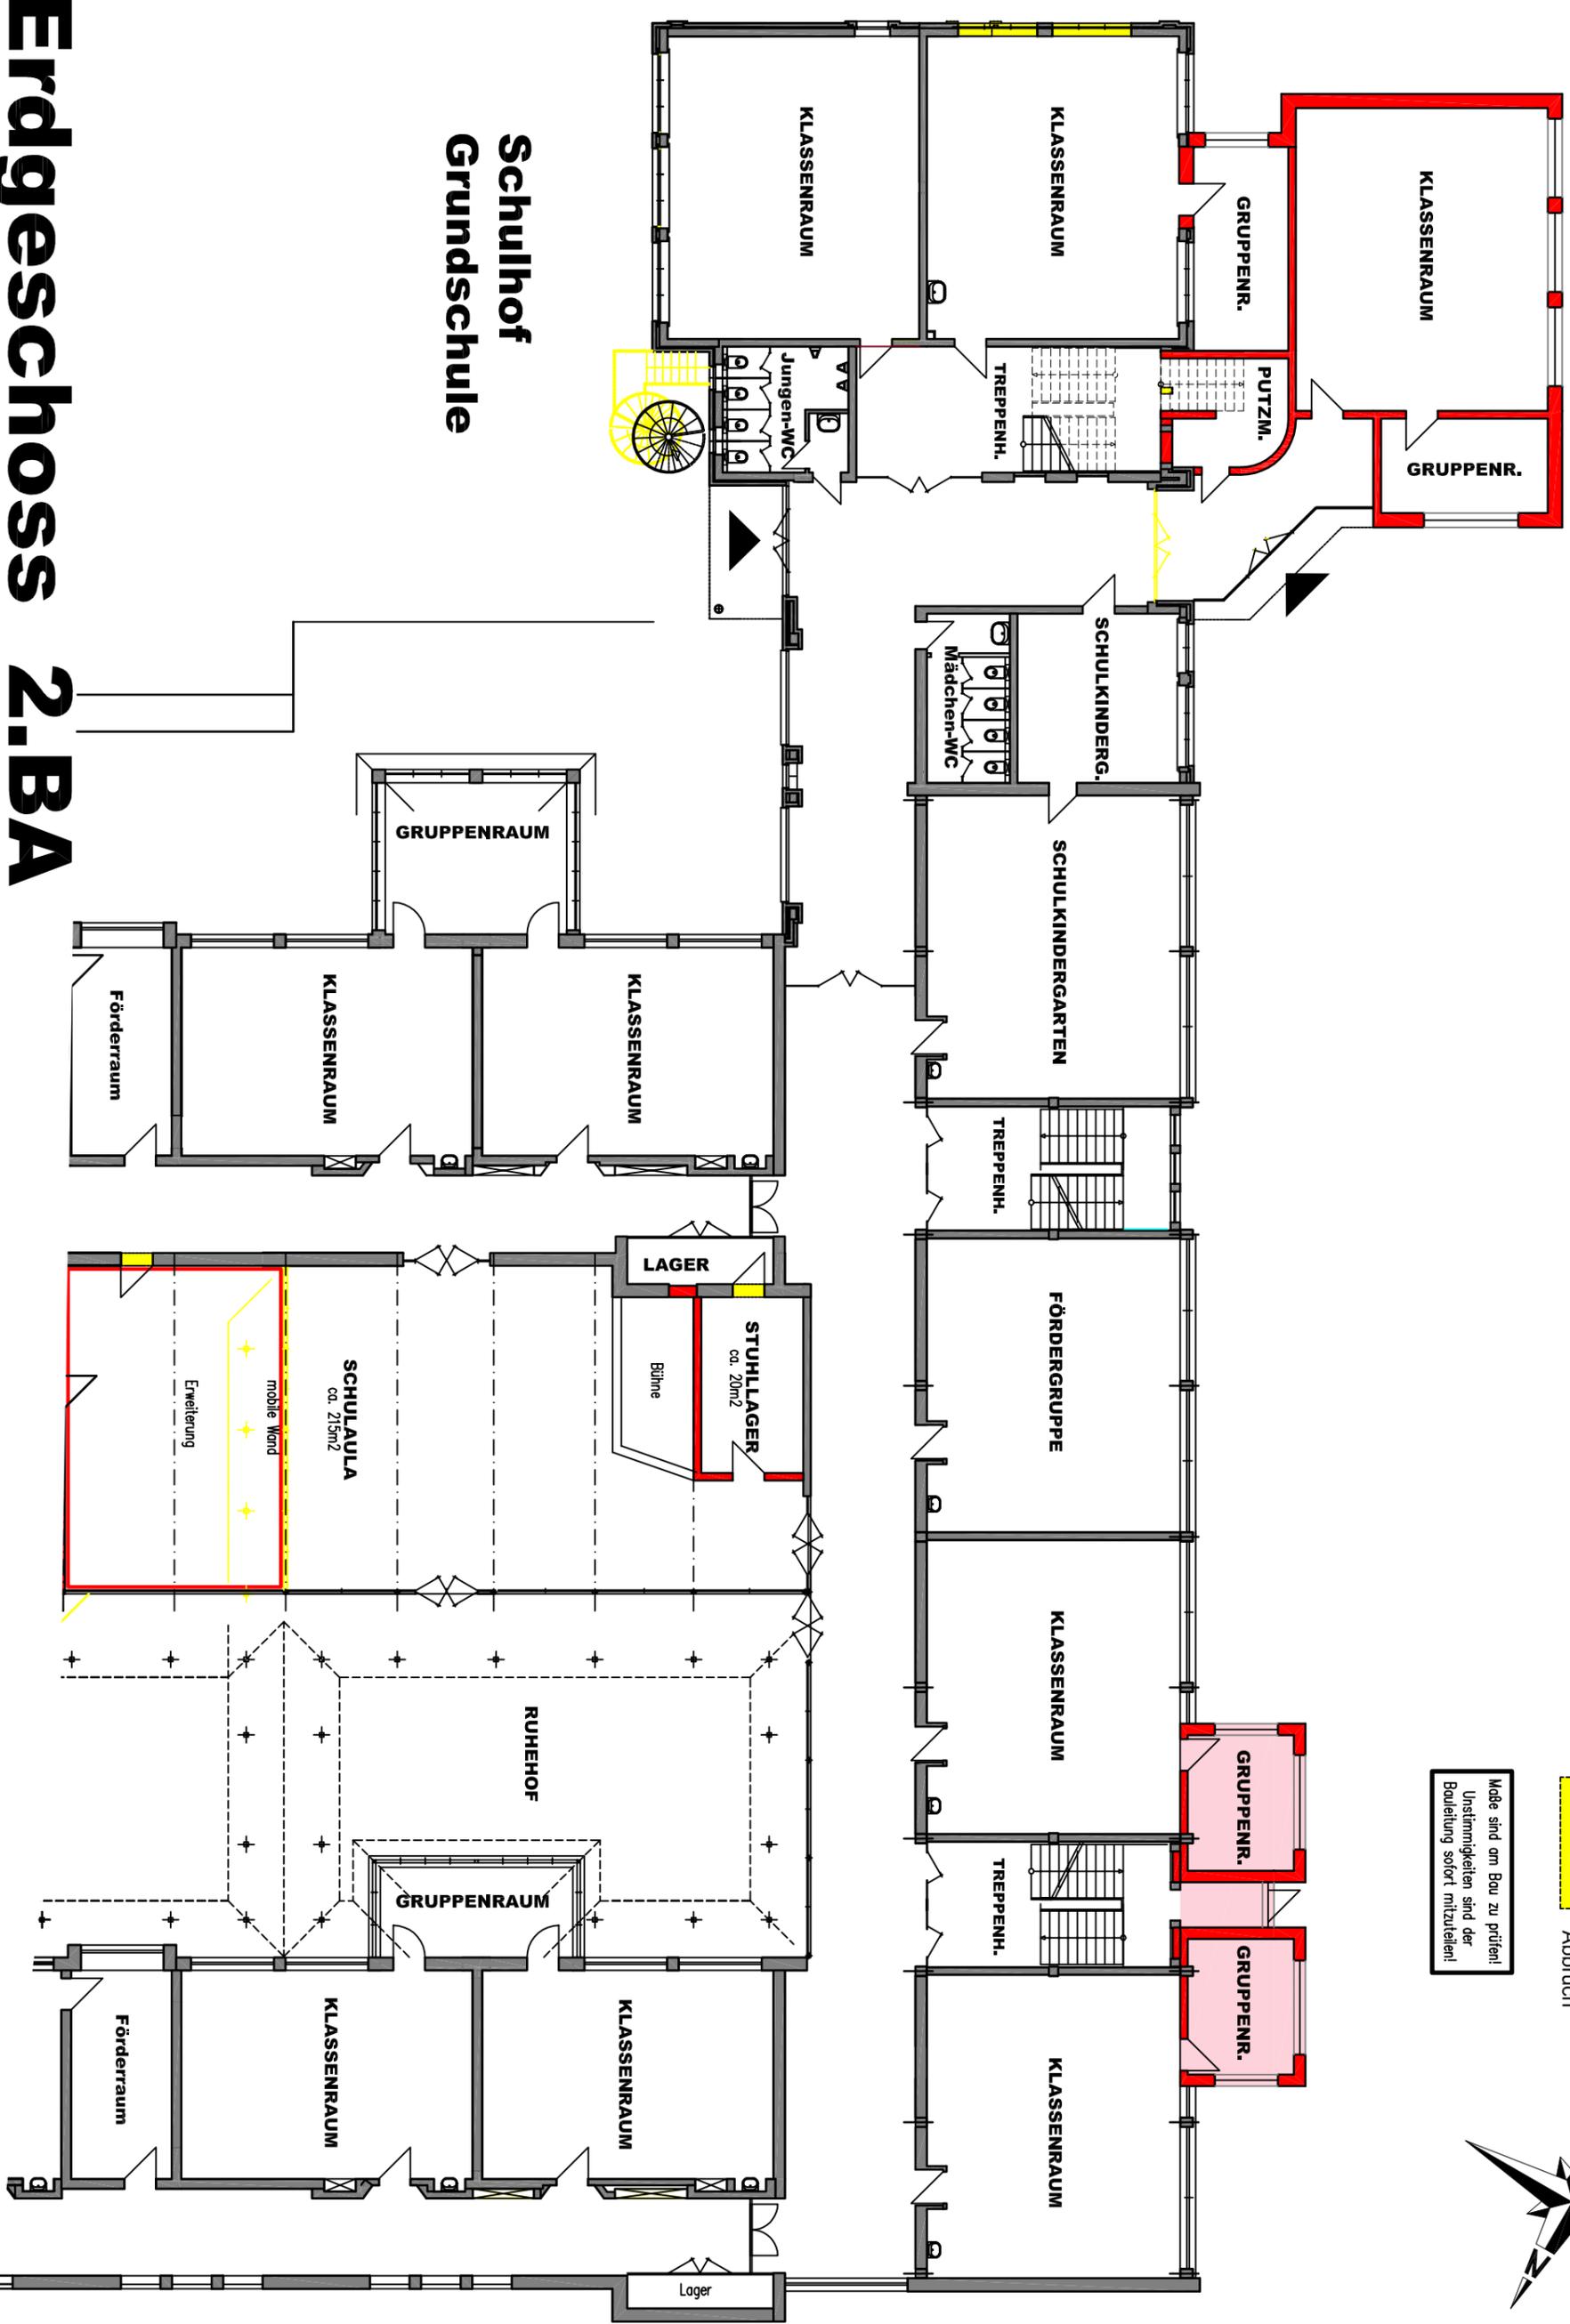

	Vorhanden
	Neu
	Neu Beton
	Abbruch

Masse sind am Bau zu prüfen!  
Unstimmigkeiten sind der  
Bauleitung sofort mitzuteilen!

