


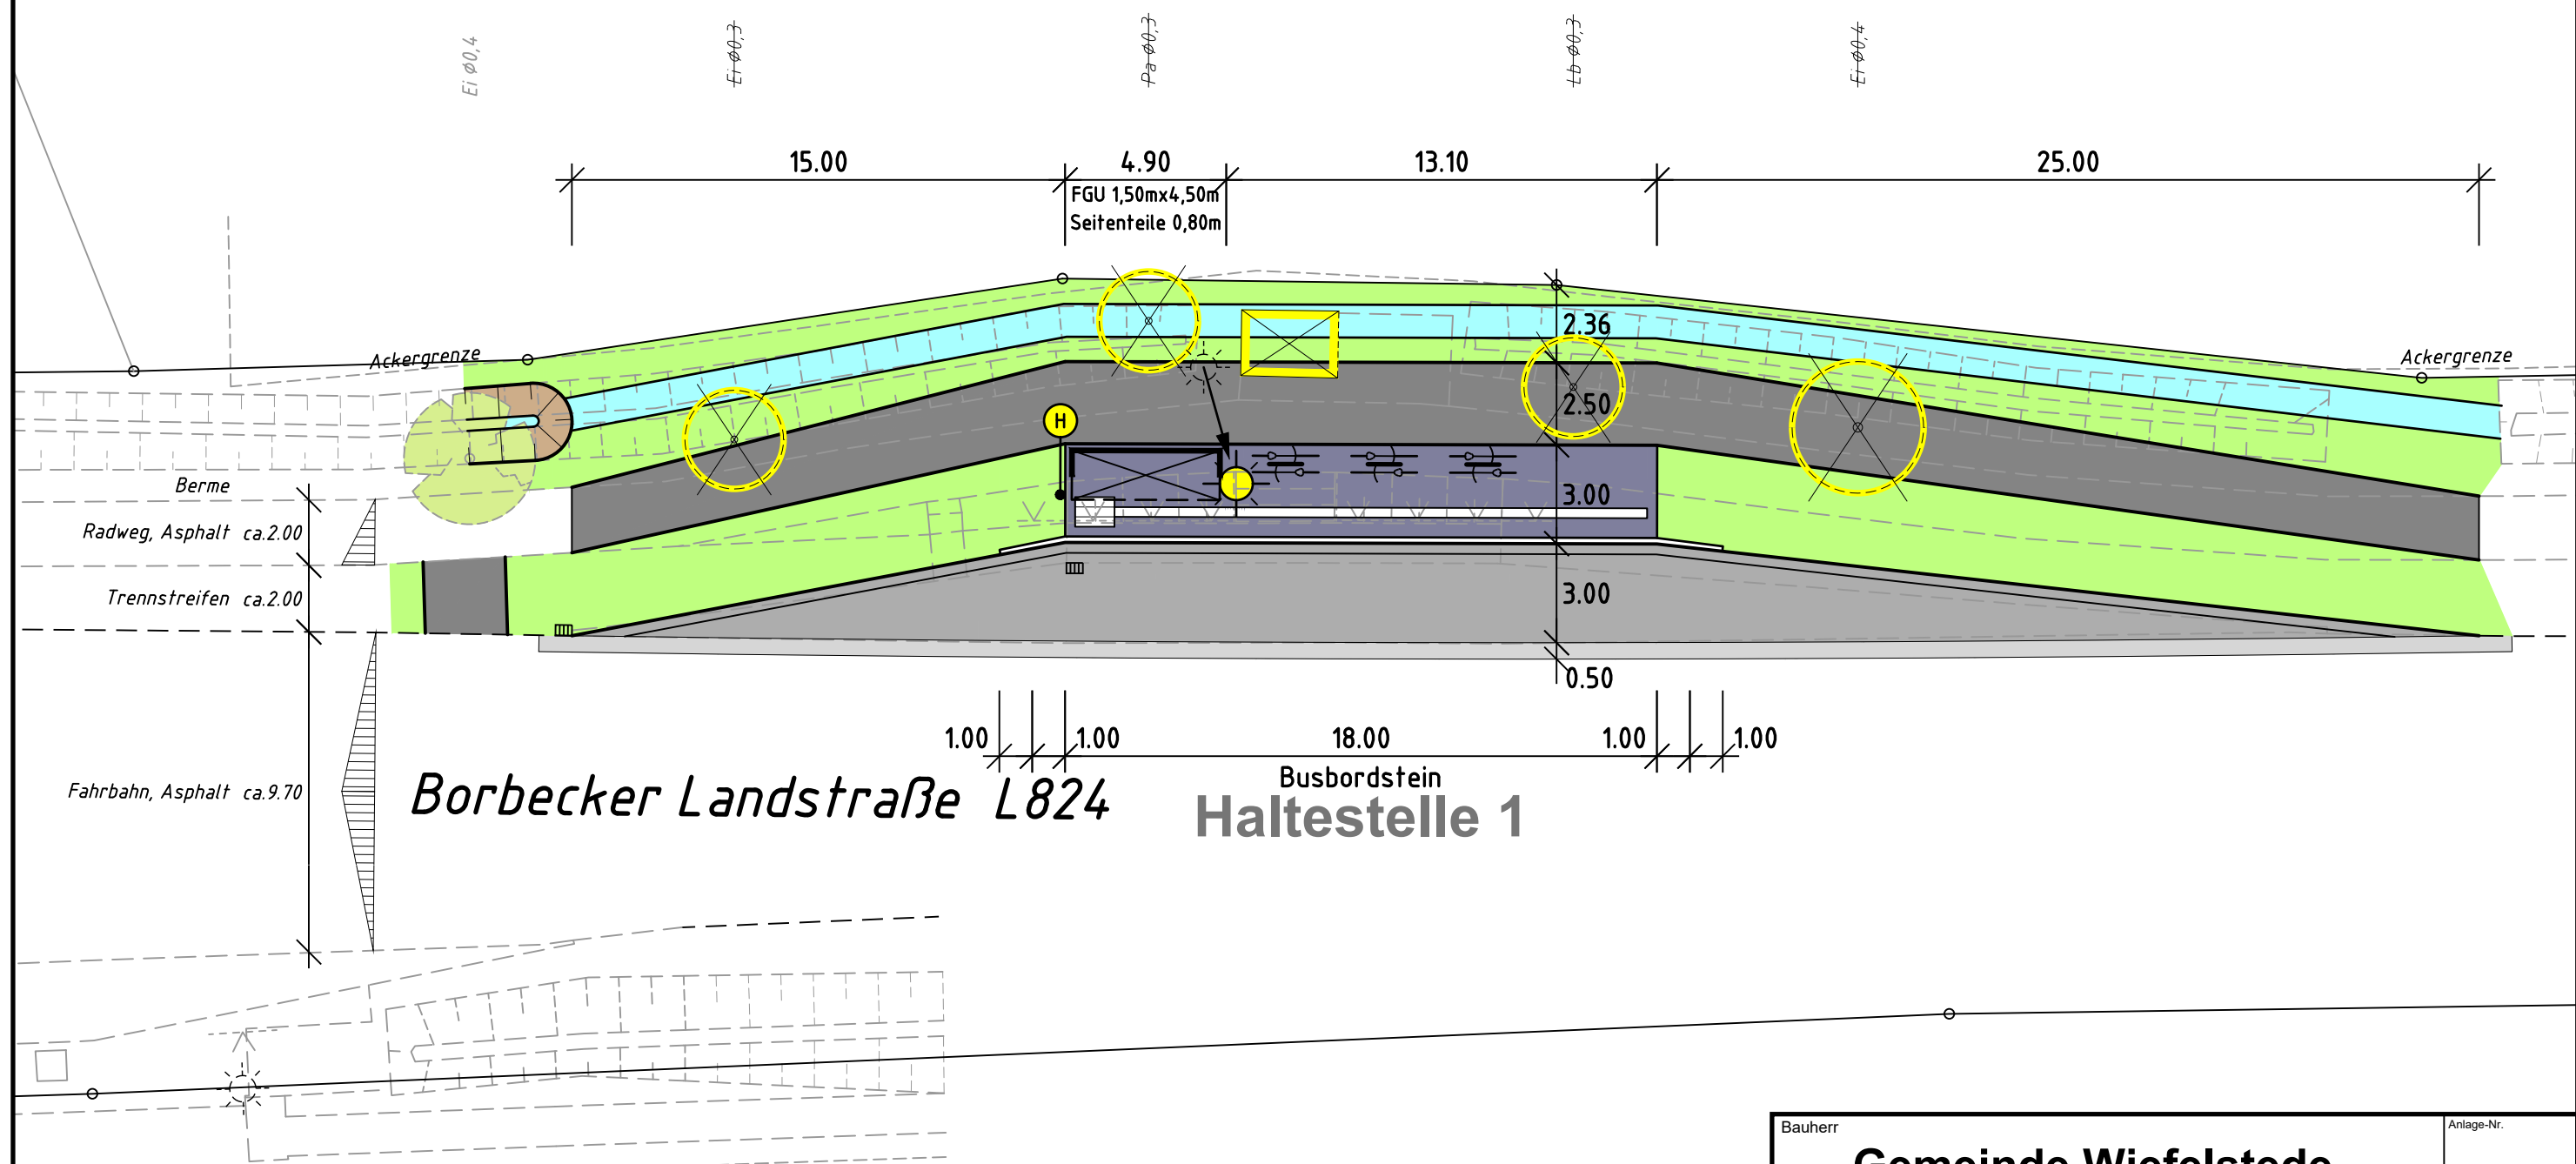

Bauherr		Anlage-Nr.
Gemeinde Wiefelstede		
Projekt		Blatt-Nr.
Verbesserung von Haltestellen des ÖPNV Maßnahmen 2022		
Anlage		Maßstab
Lageplan		1 : 200
-Förderantrag-		Datum
Haltestelle 1, "Borbecker Landstraße" L824		10.05.2021
Kanal- und Straßenbau - Planung - Ausschreibung - Bauleitung		
		Projekt-Nr.
		1597
		bearbeitet
		S. Klockgether
		gezeichnet
		M. Kruse
Wangerlandstr. 8 26215 Wiefelstede Tel.: 04402 / 9102-0 Fax: 04402 / 9102-22 Internet: www.ing-fh.de		