


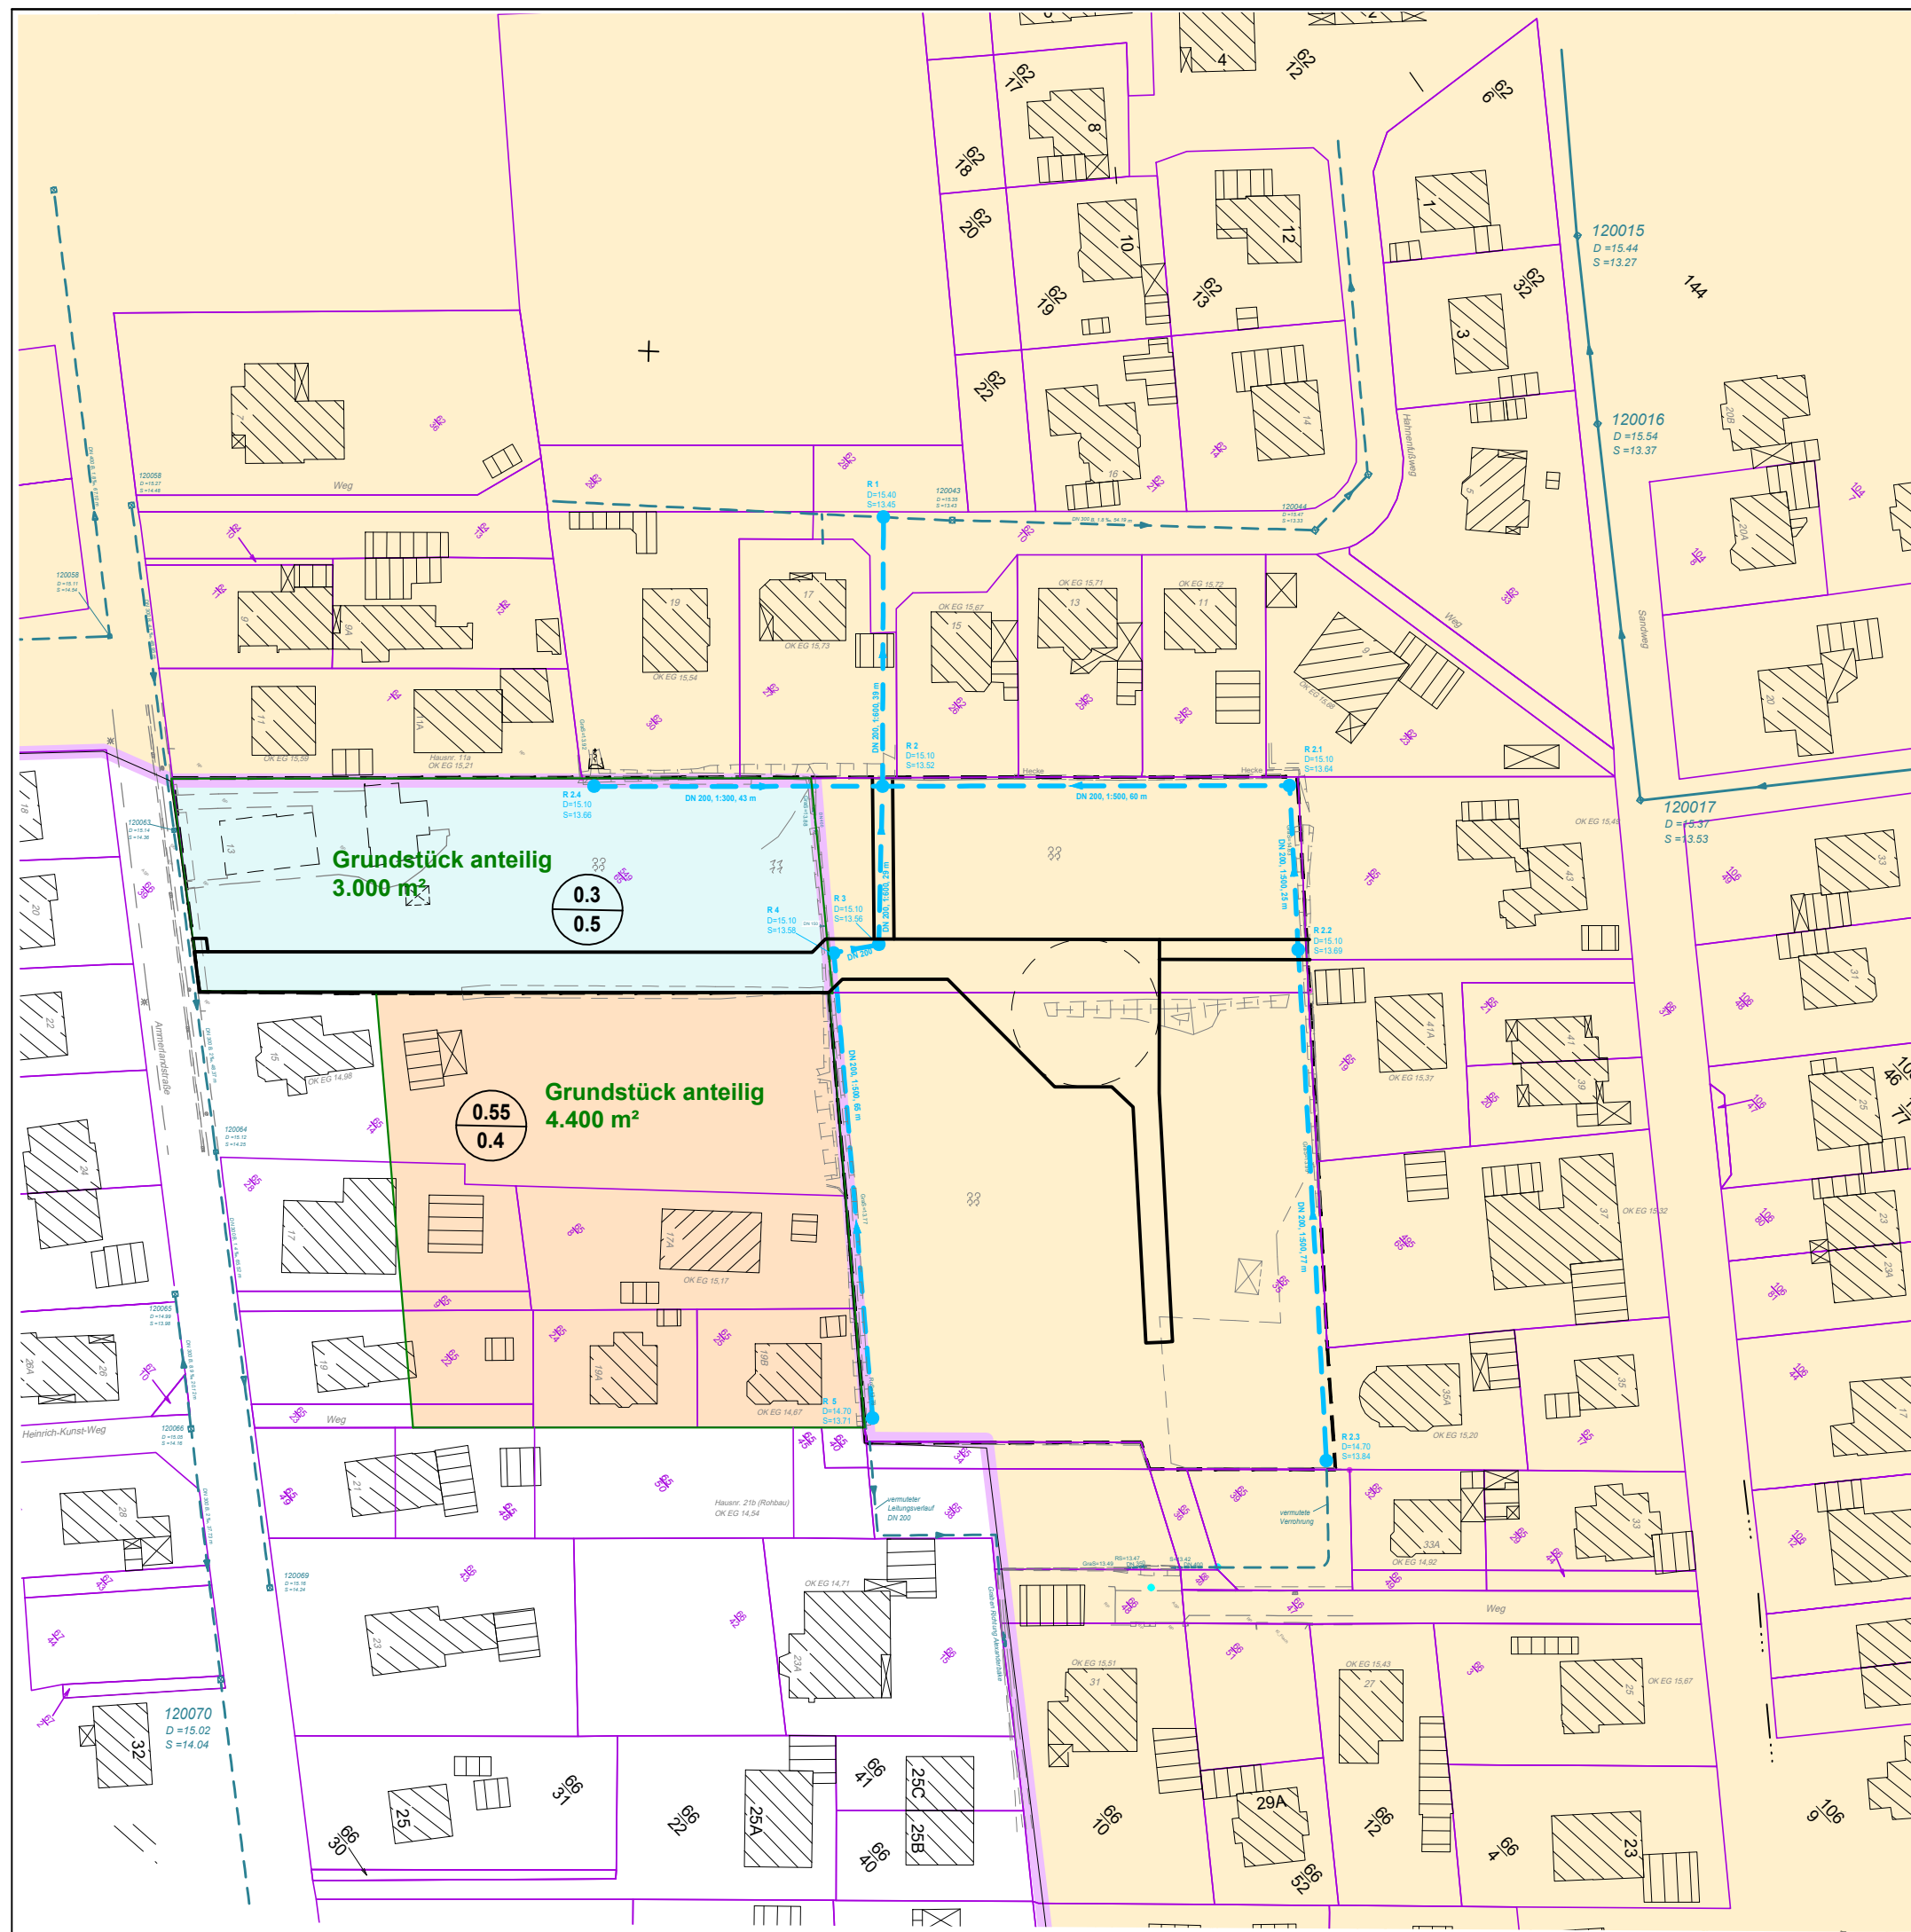

Legende:

- Grenze Einzugsgebiet RRB
Heidkamperfelder Weg
- Einzelfläche (ha)
befestigter Anteil (Mittelwert)
- RWK vorhanden
- RWK geplant
- RWK geplant (Anschluss Hahnenfussweg)
- SWK vorhanden
- SWK geplant

d		
c		
b		
a		
	Datum	Name Art der Änderung
Gemeinde Wiefelstede OT Ofenerfeld B-Plan Nr. 76 II "Ammerlandstraße" Auftraggeber Deharde Projektentwicklung II Ammerlandstraße 25a 26215 Wiefelstede		
Lageplan Einzugsflächen		
KINGENIEURE Gisela Rastedt Mario Thieß K & R Ingenieure Ofener Straße 51 26121 Oldenburg Tel. 0441/94988-0 FAX: 0441/94988-29		
	Datum	Name
bearbeitet	10.05.22	Rastedt
gezeichnet	10.05.22	Horke
geprüft	16.05.22	Rastedt