

Legende

Gebüsche und Gehölzbestände

-  HWS Strauch-Wallhecke
-  HWM Strauch-Baum-Wallhecke
-  HBE Einzelbaum/Baumgruppe
-  HBA Baumreihe/Allee
-  Baum gefällt

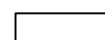
Gewässer

-  FGR Nährstoffreicher Graben
-  FGZ Sonstiger nährstoffreicher Graben
- SES Sonstiges naturnahes nährstoffreicher Stillgewässer
- SXS Sonstiges naturfernes Staugewässer

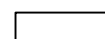
Grünland

-  GI Artenarmes Intensivgrünland
-  EL Landwirtschaftliche Lagerfläche

Stauden- und Ruderalflur

-  UHM Halbruderaler Gras- und Staudenflur mittlerer Standorte

Acker- und Gartenbaubiotope

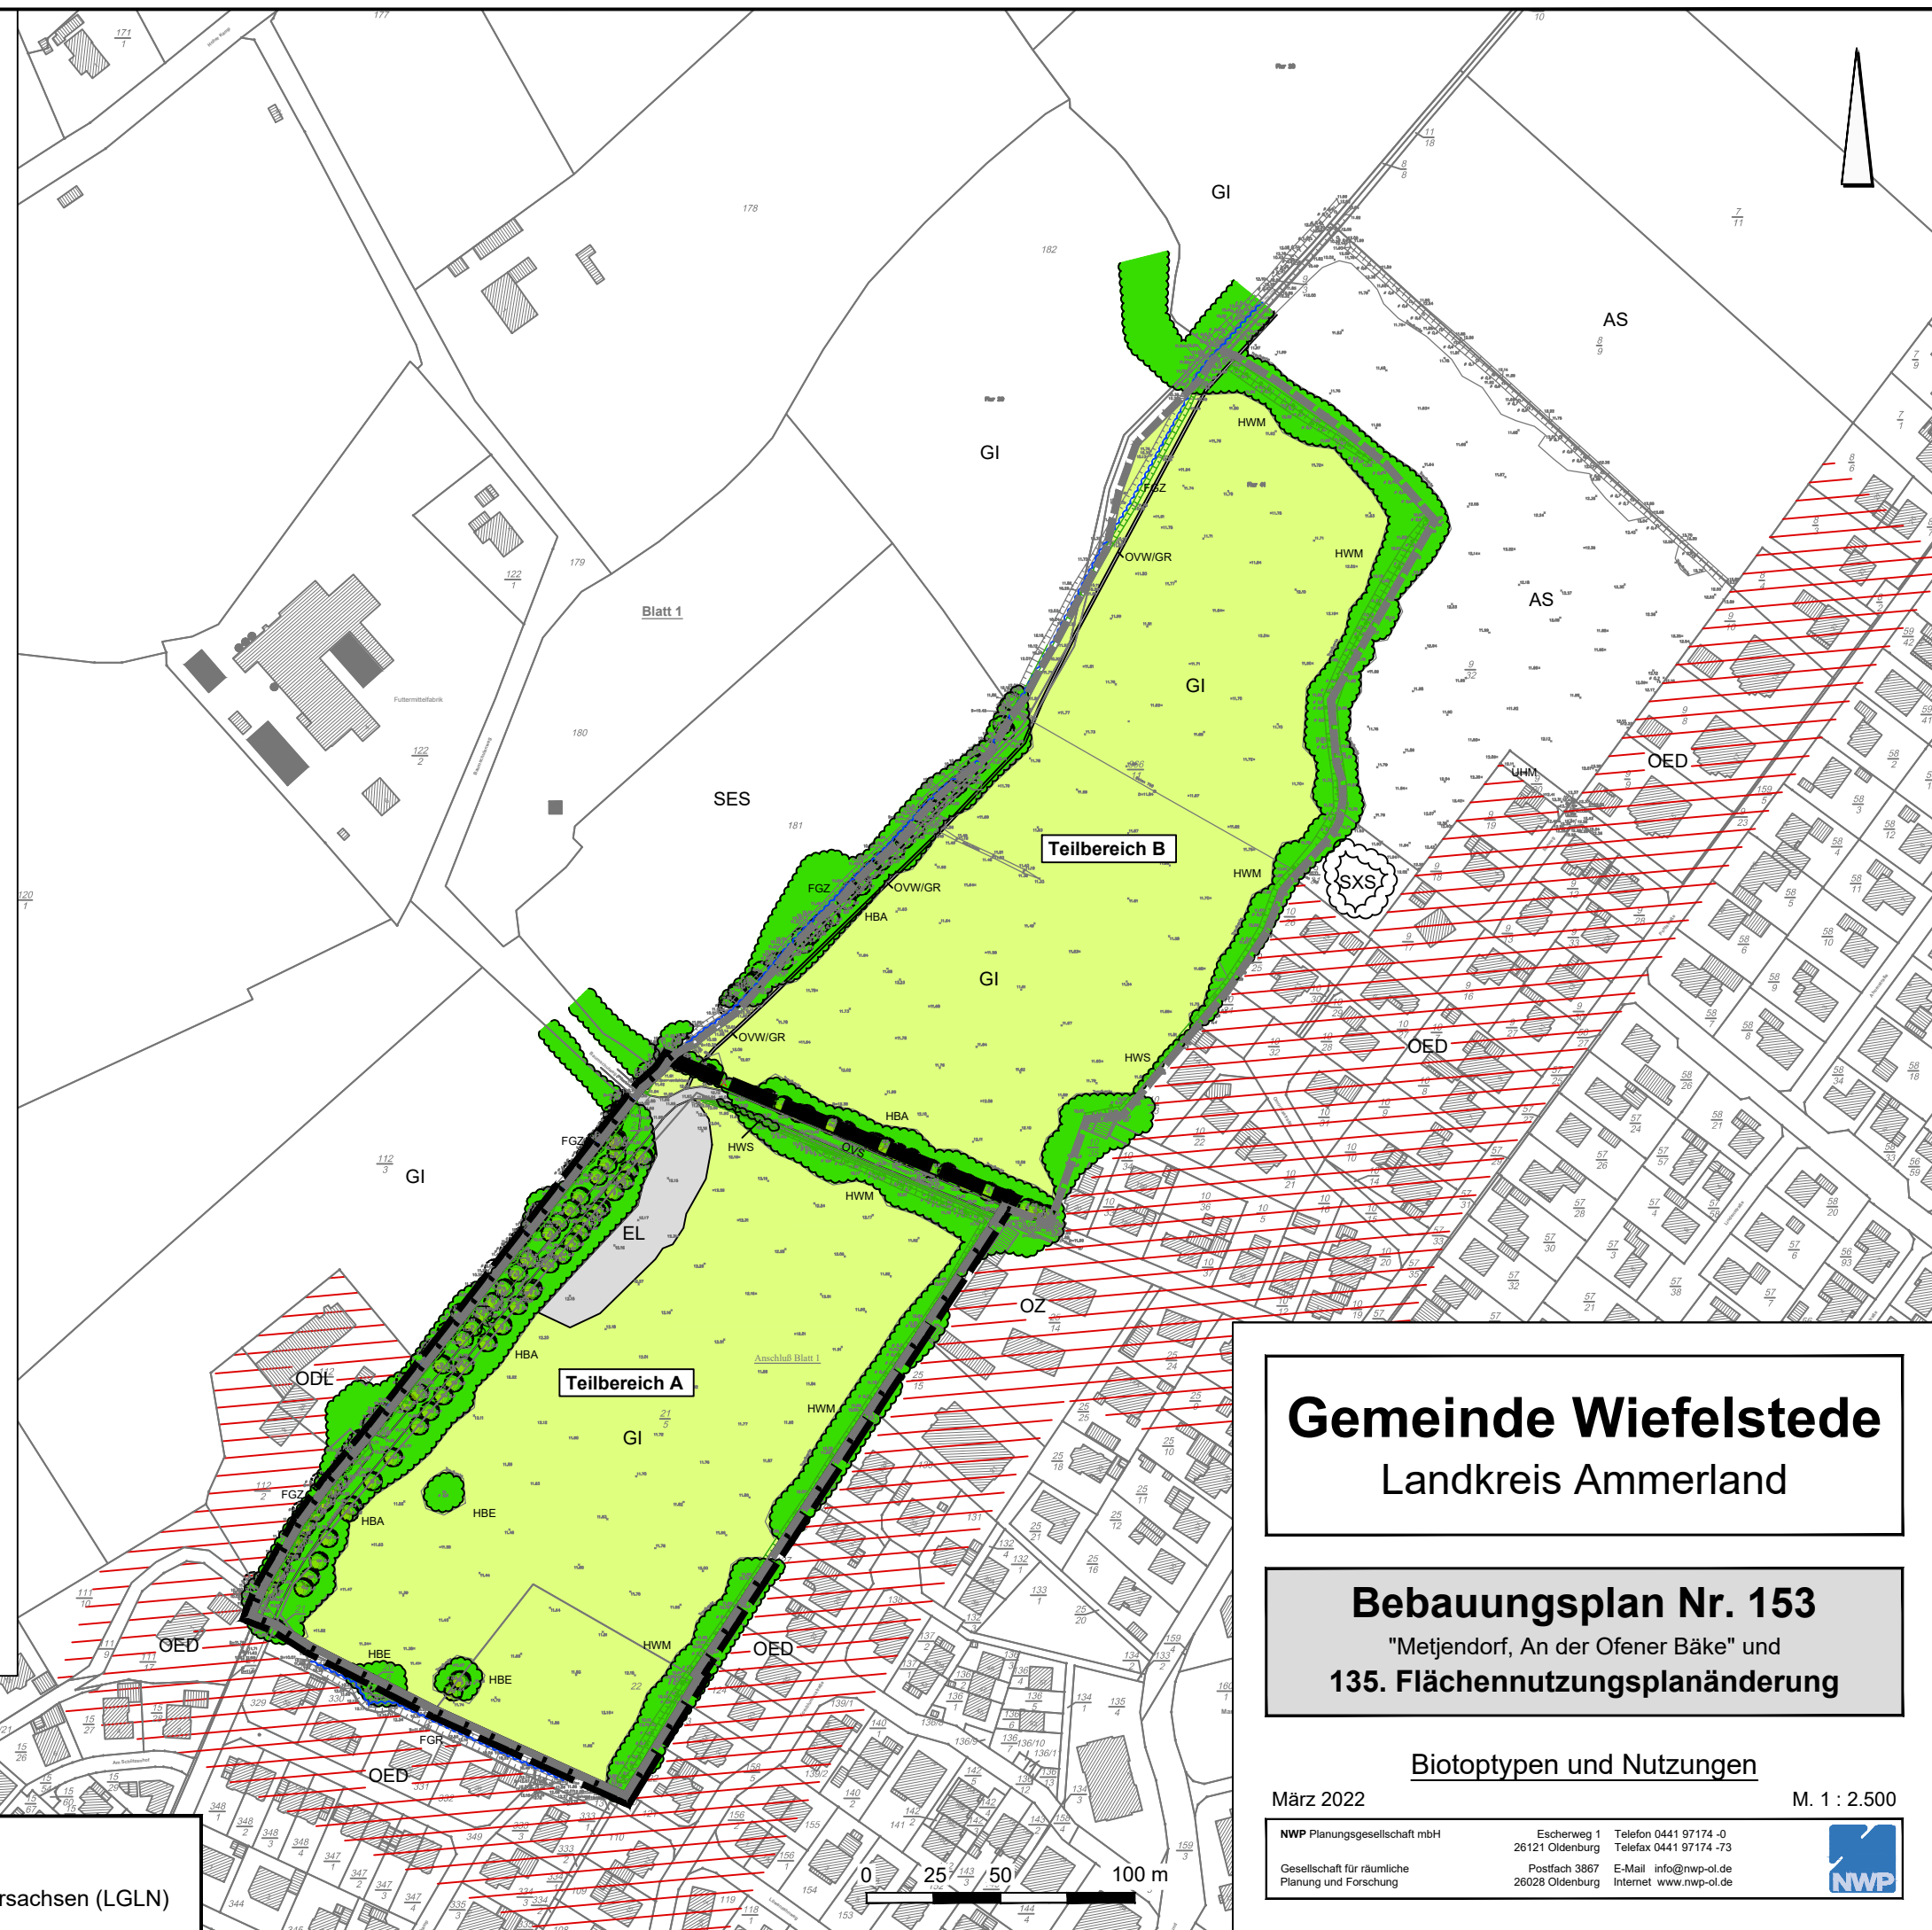
-  AS Sandacker

Gebäude, Verkehrs- und Industrieflächen

-  OVS Straße
-  OVW/GR Weg, Trittrassen
-  OED Verdichtetes Einzel- und Reihengebiet
-  ODL Ländlich geprägtes Dorfgebiet
-  OZ Zeilenbebauung

Sonstiges

-  Grenze des Geltungsbereiches des Bebauungsplanes
-  Grenze des Geltungsbereiches der Flächennutzungsplanänderung



Gemeinde Wiefelstede

Landkreis Ammerland

Bebauungsplan Nr. 153

"Metjendorf, An der Ofener Bäke" und
135. Flächennutzungsplanänderung

Biotoptypen und Nutzungen

März 2022

M. 1 : 2.500

Quelle: Auszug aus den Geobasisdaten der Niedersächsischen Vermessungs- und Katasterverwaltung,
© 2021 Landesamt für Geoinformation und Landesvermessung Niedersachsen (LGLN)

NWP Planungsgesellschaft mbH
Gesellschaft für räumliche
Planung und Forschung

Escherweg 1
26121 Oldenburg
Postfach 3867
26028 Oldenburg
Telefon 0441 97174 -0
Telefax 0441 97174 -73
E-Mail info@nwp-ol.de
Internet www.nwp-ol.de

