


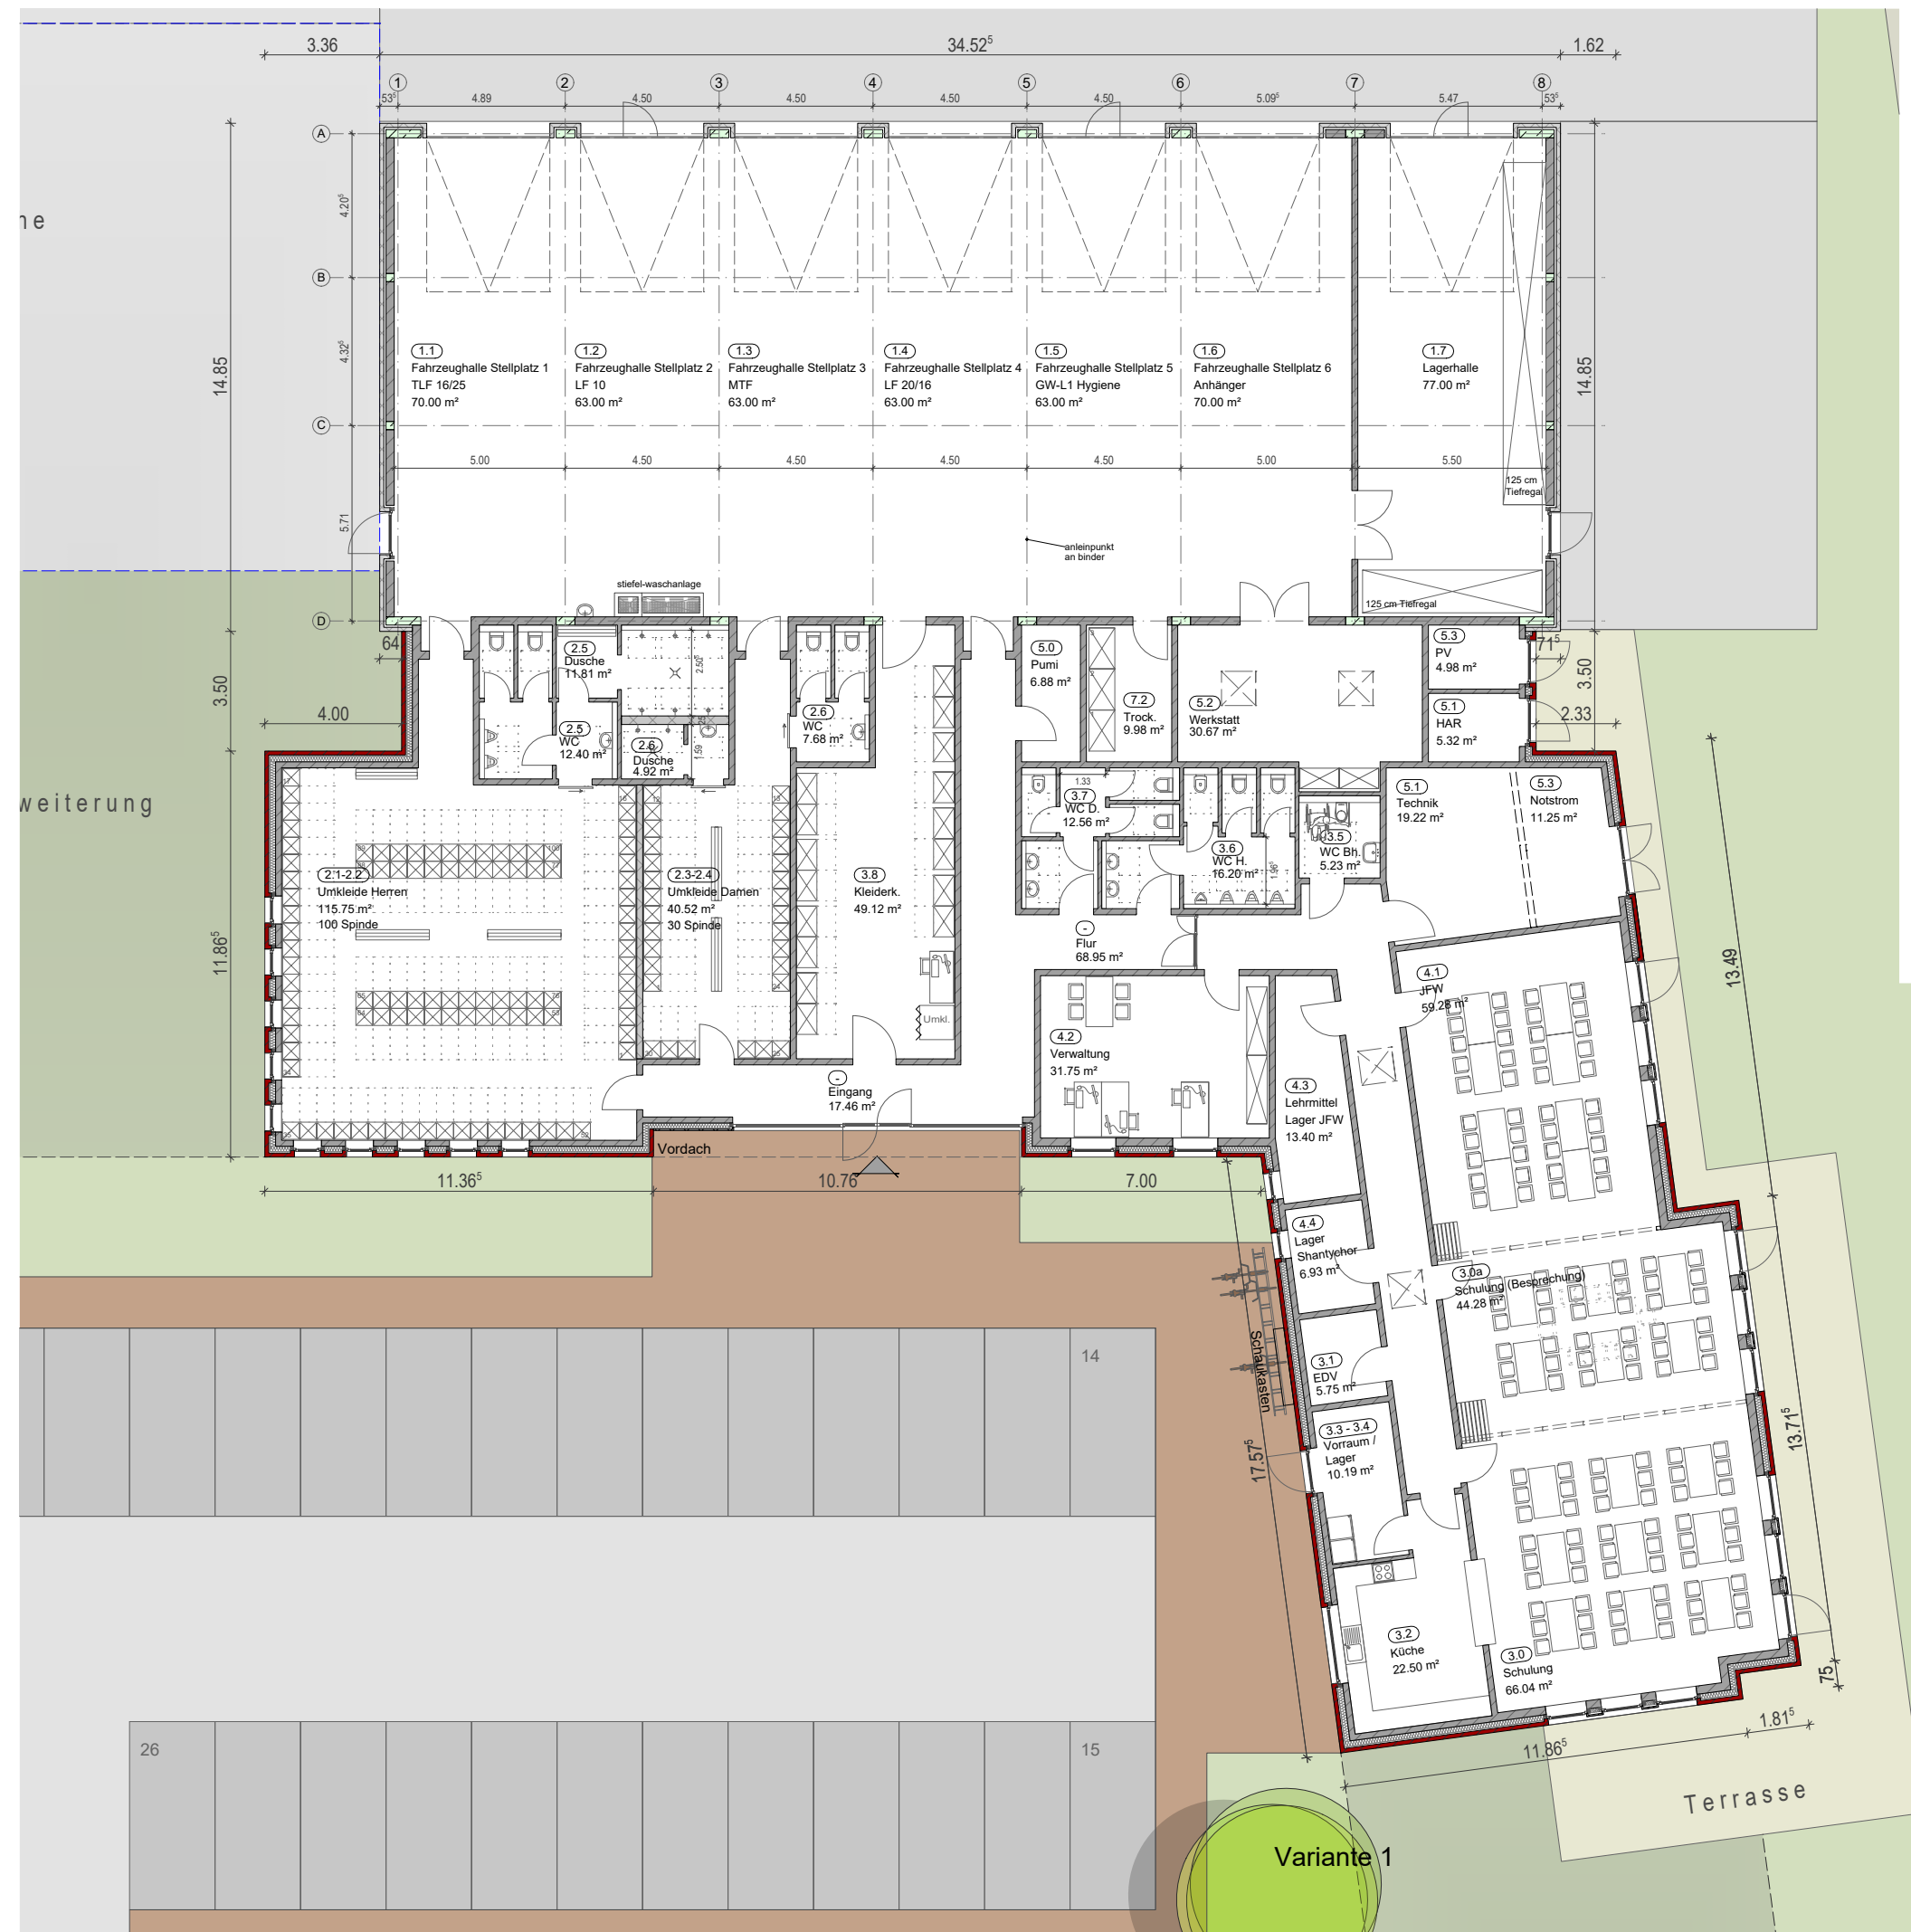

diese zeichnung ist urheberrechtlich geschützt. ohne schriftliche genehmigung darf sie weder kopiert, vervielfältigt oder dritten personen mitgeteilt oder zugänglich gemacht werden.

3

ing

architektur +
ingenieur
büro

georgswall 10
26603 aurich
tel 04941 / 60408-0
fax 04941 / 60408-11
info@3ing.de / www.3ing.de

freimuth | steinhoff | gmbh

objekt neubau feuerwehrhaus metjendorf - neuenkrüge - borbeck			
bauherrin/ bauherr gemeinde wiefelstede kirchstraße 1 26215 wiefelstede		planer 3ing architektur- u. ingenieurbüro gmbh georgswall 10, 26603 aurich tel. 04941 / 60408 - 0 fax - 11	
unterschrift		unterschrift	
plan erdgeschoss - entwurf -			projekt nr. 22bk001
gezeichnet beltrán/reuter	datum 17.05.2022	maßstab 1:200	blatt nr. index e01