


Regelquerschnitt

"Zwischenahner Damm" ca.1.936m

Stat. 0+000 bis 0+345

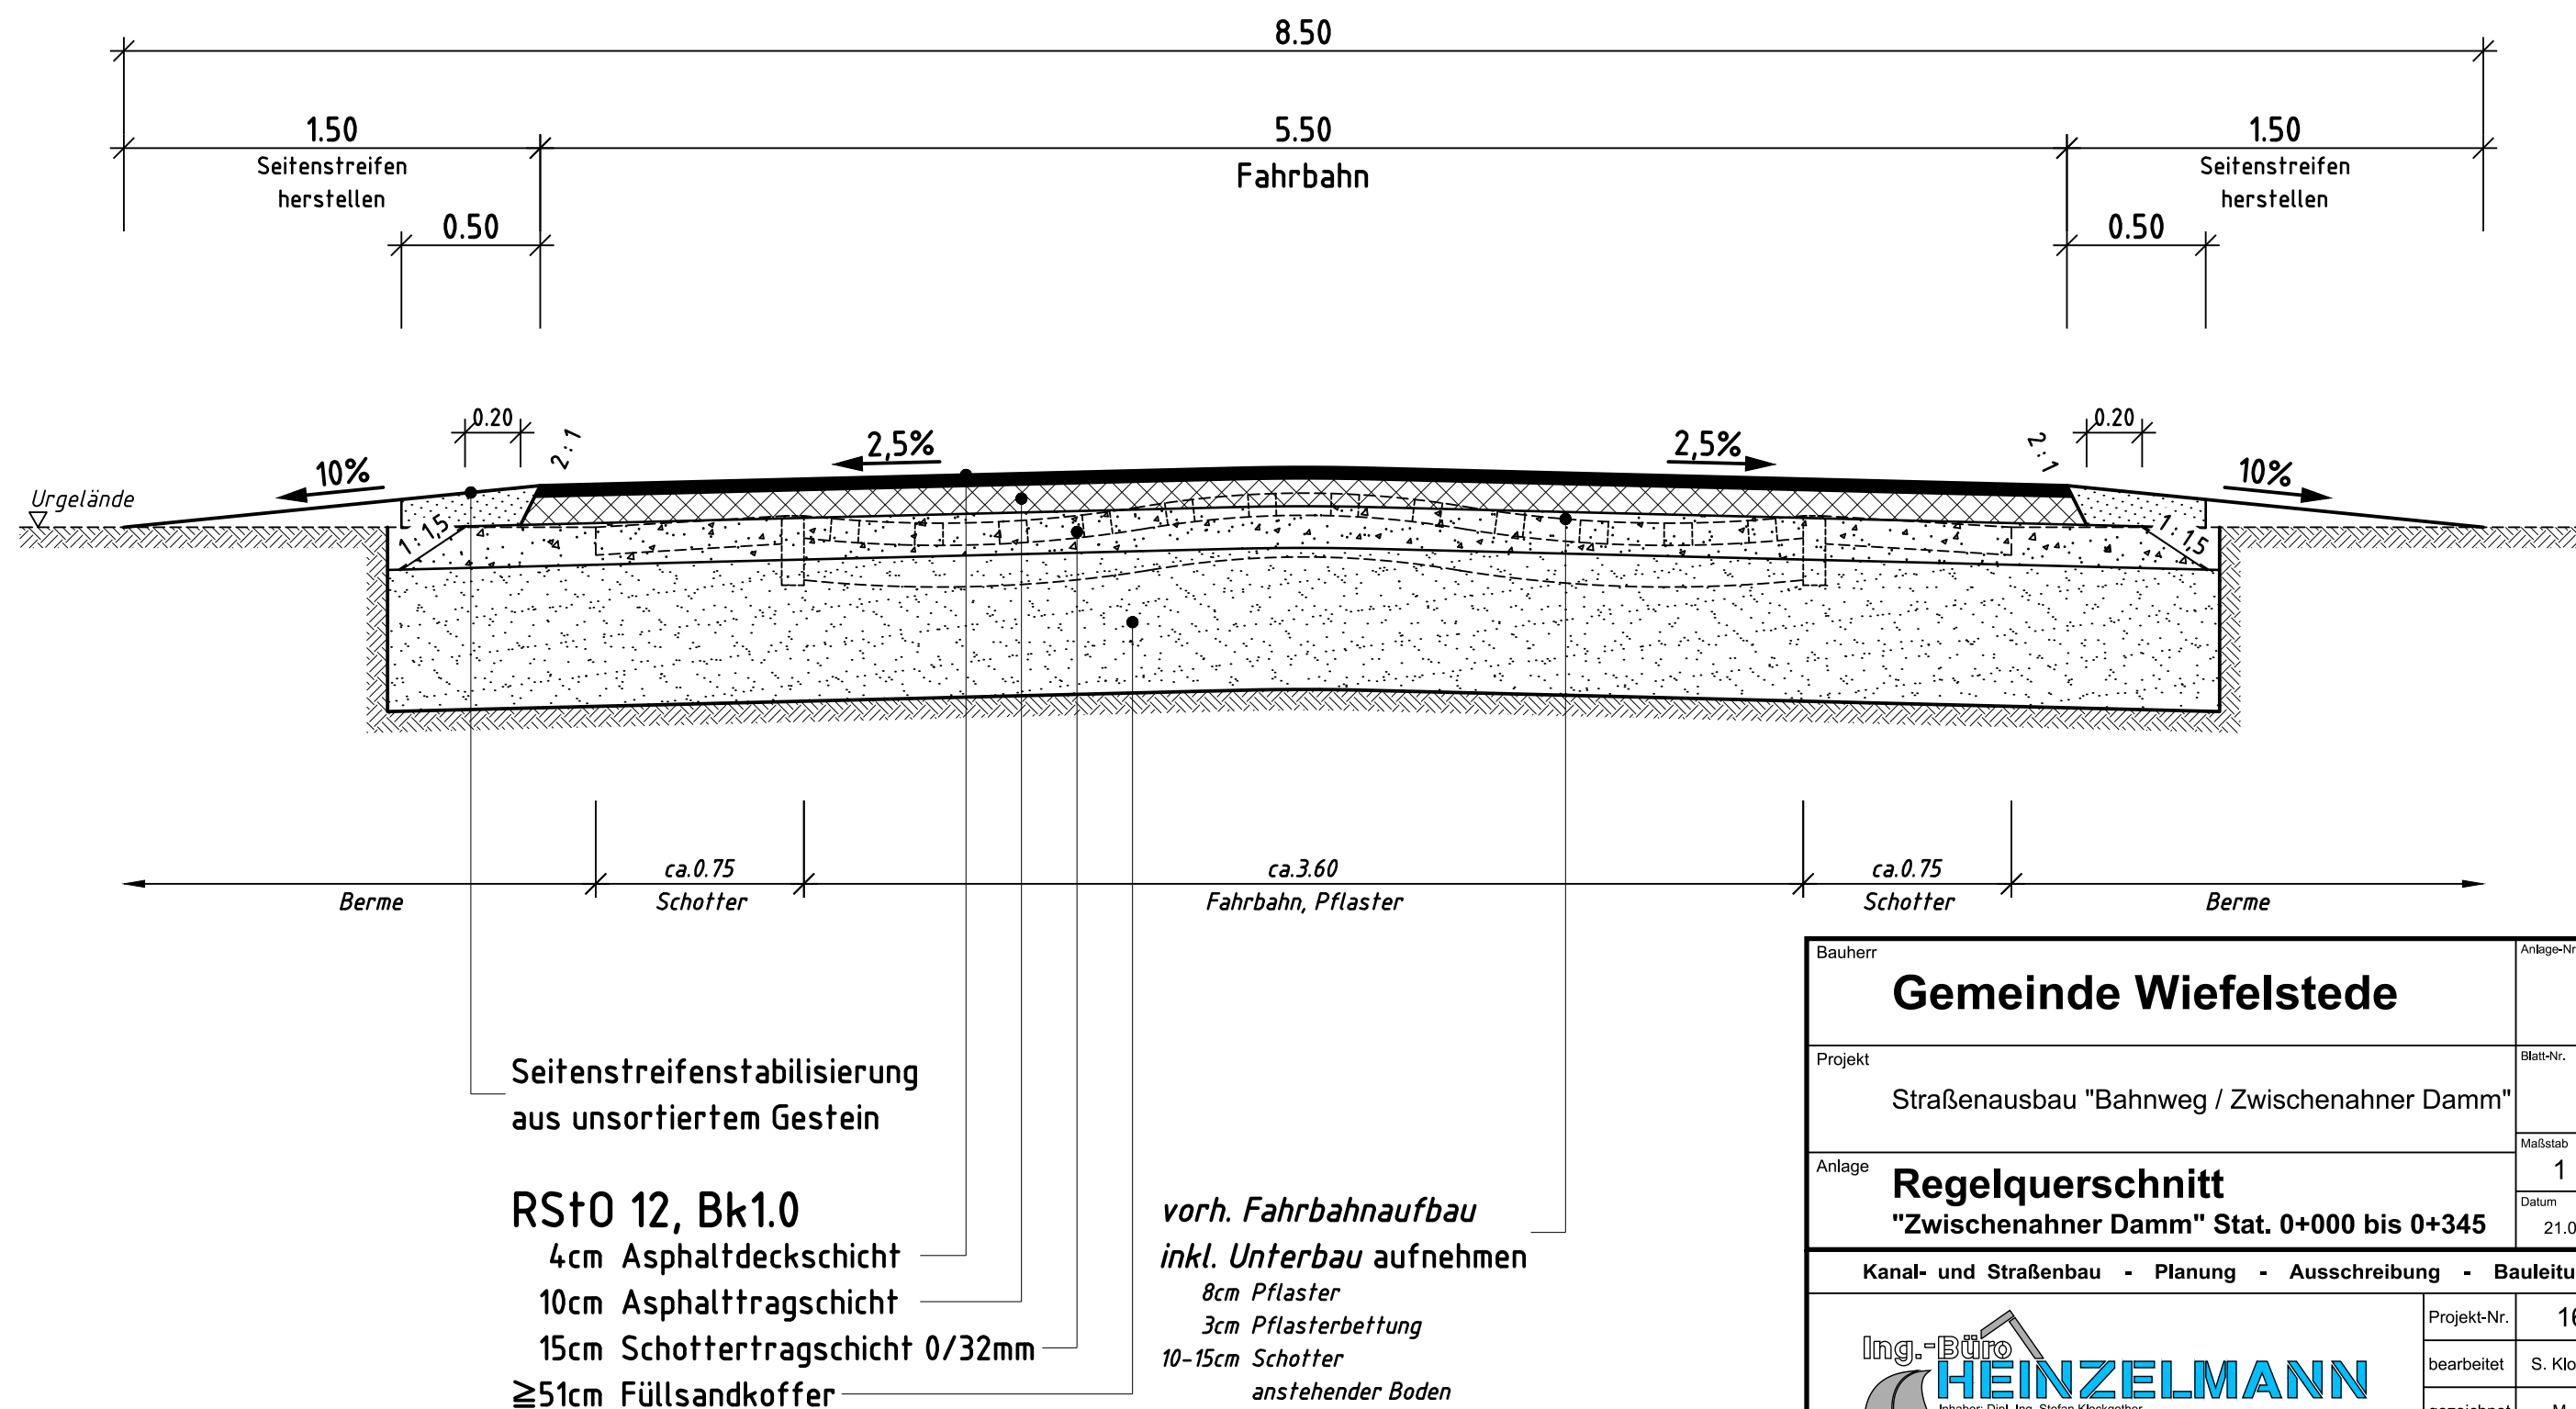

Bauherr		Anlage-Nr.	
Gemeinde Wiefelstede			
Projekt		Blatt-Nr.	
Straßenausbau "Bahnweg / Zwischenahner Damm"		1	
Anlage		Maßstab	
Regelquerschnitt		1 : 25	
"Zwischenahner Damm" Stat. 0+000 bis 0+345		Datum	
		21.04.2022	
Kanal- und Straßenbau - Planung - Ausschreibung - Bauleitung			
 Inhaber: Dipl.-Ing. Stefan Klockgether		Projekt-Nr.	1612
		bearbeitet	S. Klockgether
		gezeichnet	M. Kruse
Wangerlandstr. 8 26215 Wiefelstede Tel.: 04402 / 9102-0 Fax: 04402 / 9102-22 Internet: www.ing-fh.de			