


Regelquerschnitt

"Zwischenahner Damm" ca.1.936m

Stat. 0+345 bis ca.1+936

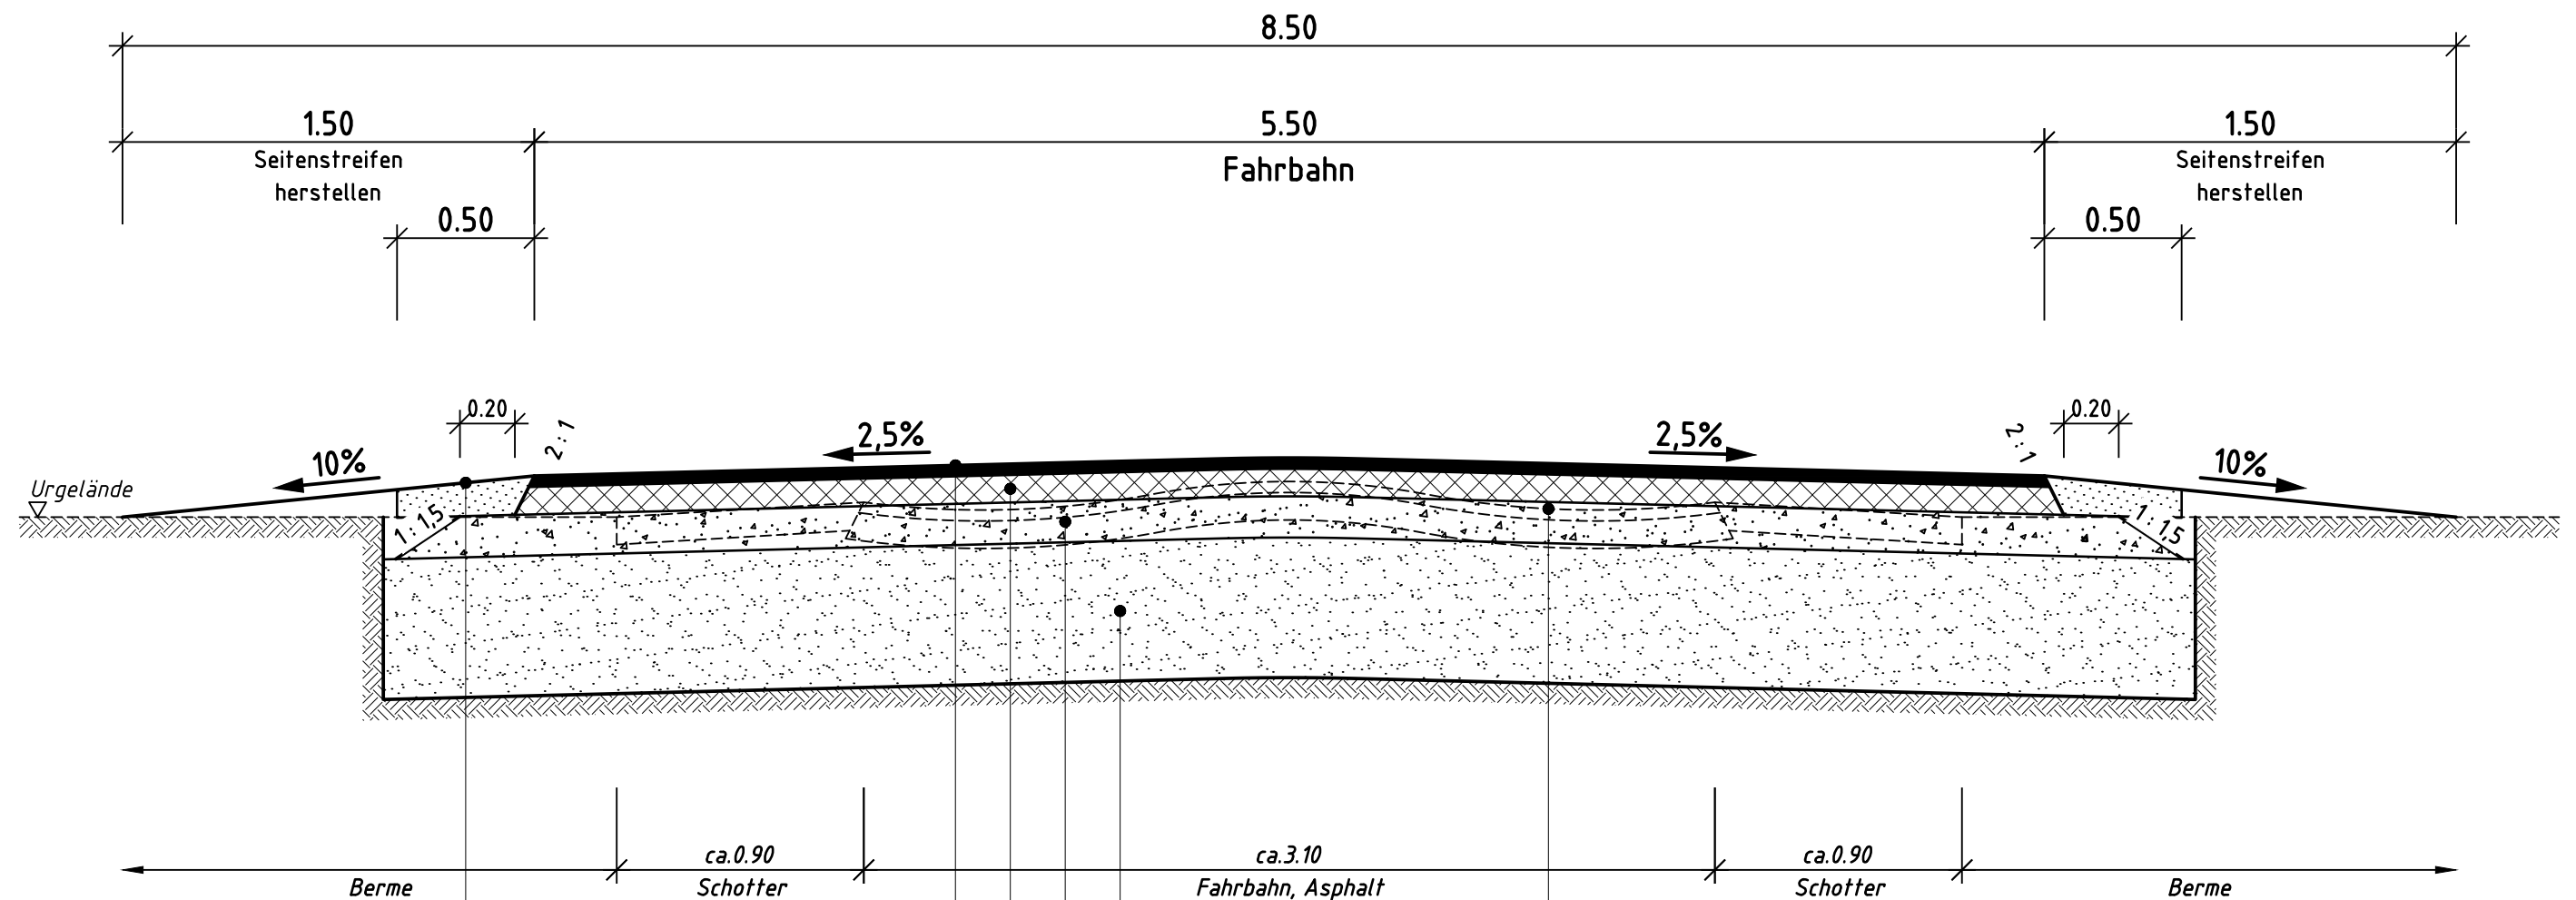

Seitenstreifenstabilisierung
aus unsortiertem Gestein

RS+0 12, Bk1.0

4cm Asphaltdeckschicht
10cm Asphalttragschicht
15cm Schottertragschicht 0/32mm
≥51cm Füllsandkoffer

vorh. Fahrbahnaufbau
inkl. Unterbau aufnehmen
3cm Asphaltdeckschicht
10cm Asphalttragschicht
Füllsand

Bauherr Gemeinde Wiefelstede		Anlage-Nr.
Projekt Straßenausbau "Bahnweg / Zwischenahner Damm"		Blatt-Nr. 2
Anlage Regelquerschnitt "Zwischenahner Damm" Stat. 0+345 bis ca.1+936		Maßstab 1 : 25
Kanal- und Straßenbau - Planung - Ausschreibung - Bauleitung		Datum 21.04.2022
 Ing.-Büro HEINZELMANN Inhaber: Dipl.-Ing. Stefan Klockgether		Projekt-Nr. 1612
		bearbeitet S. Klockgether
		gezeichnet M. Kruse
Wangerlandstr. 8 26215 Wiefelstede Tel.: 04402 / 9102-0 Fax: 04402 / 9102-22 Internet: www.ing-fh.de		