



- vorhanden
- Neu
- Beton
- Abbruch

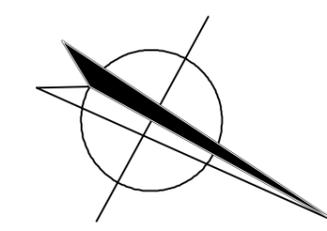

Maße sind am Bau zu prüfen!
 Unstimmigkeiten sind der
 Bauleitung sofort mitzuteilen!

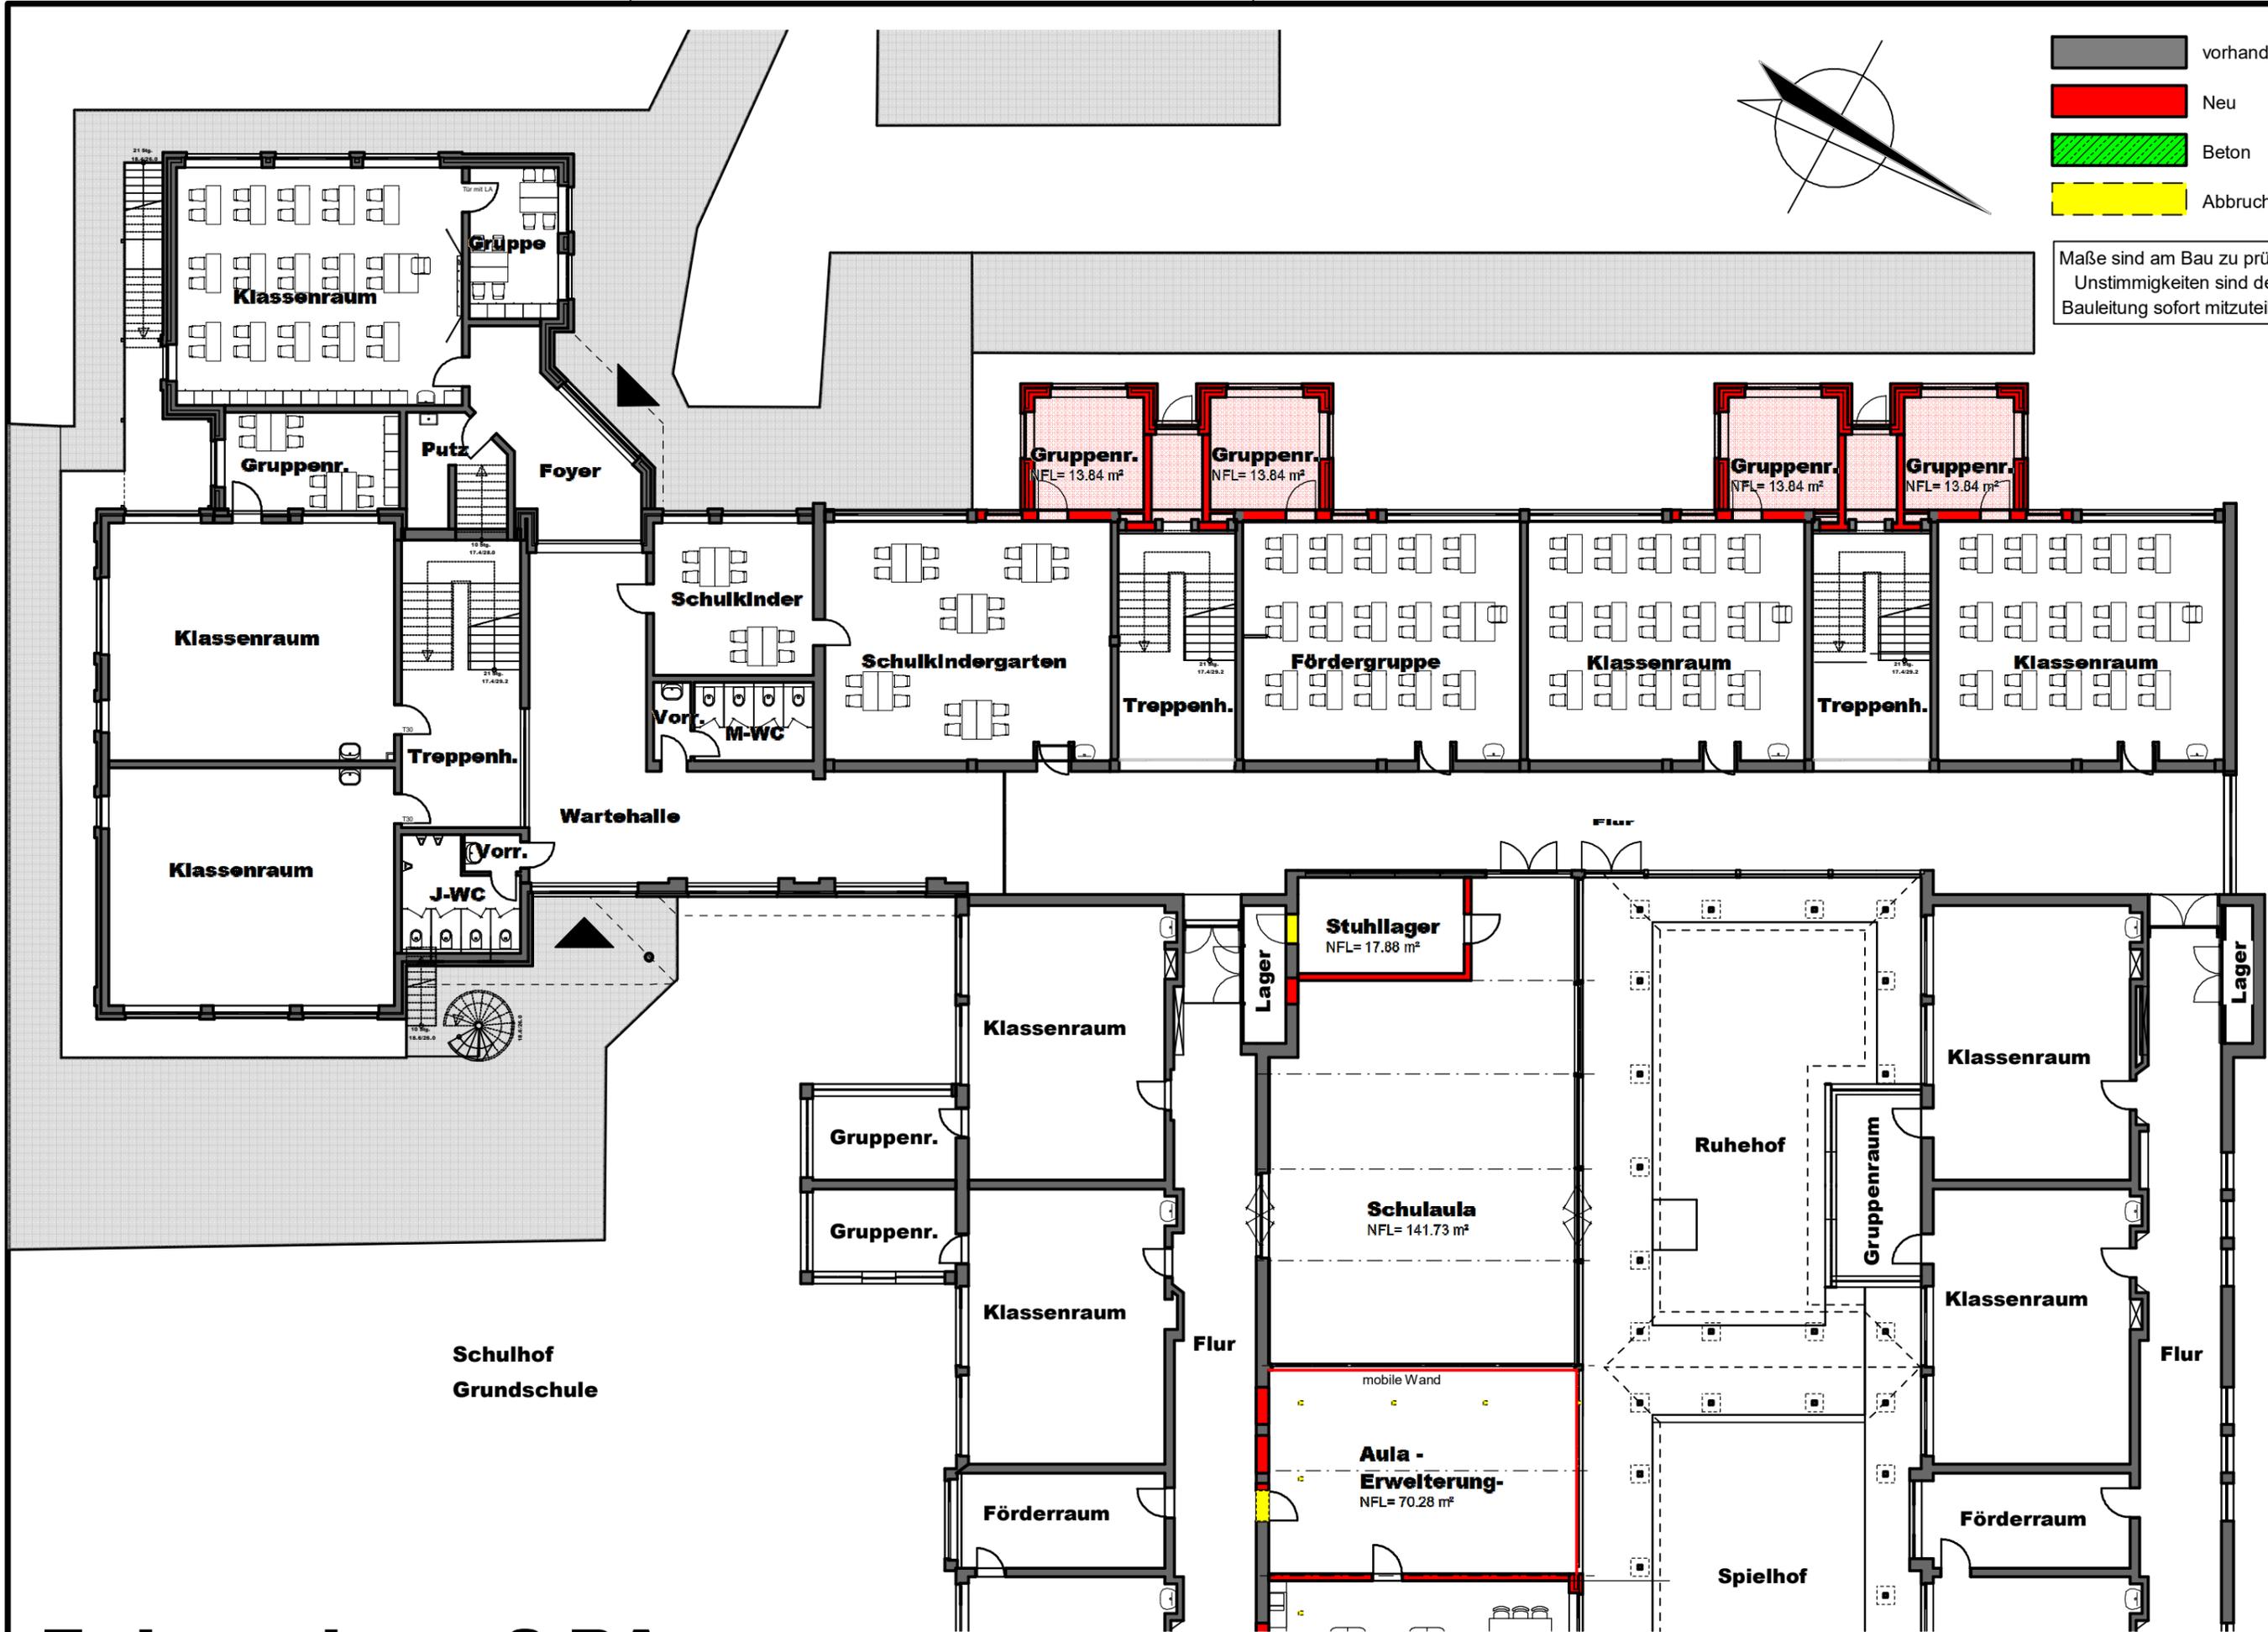

Erdgeschoss 2.BA