


- vorhanden
- Neu
- Beton
- Abbruch

Maße sind am Bau zu prüfen!
Unstimmigkeiten sind der
Bauleitung sofort mitzuteilen!

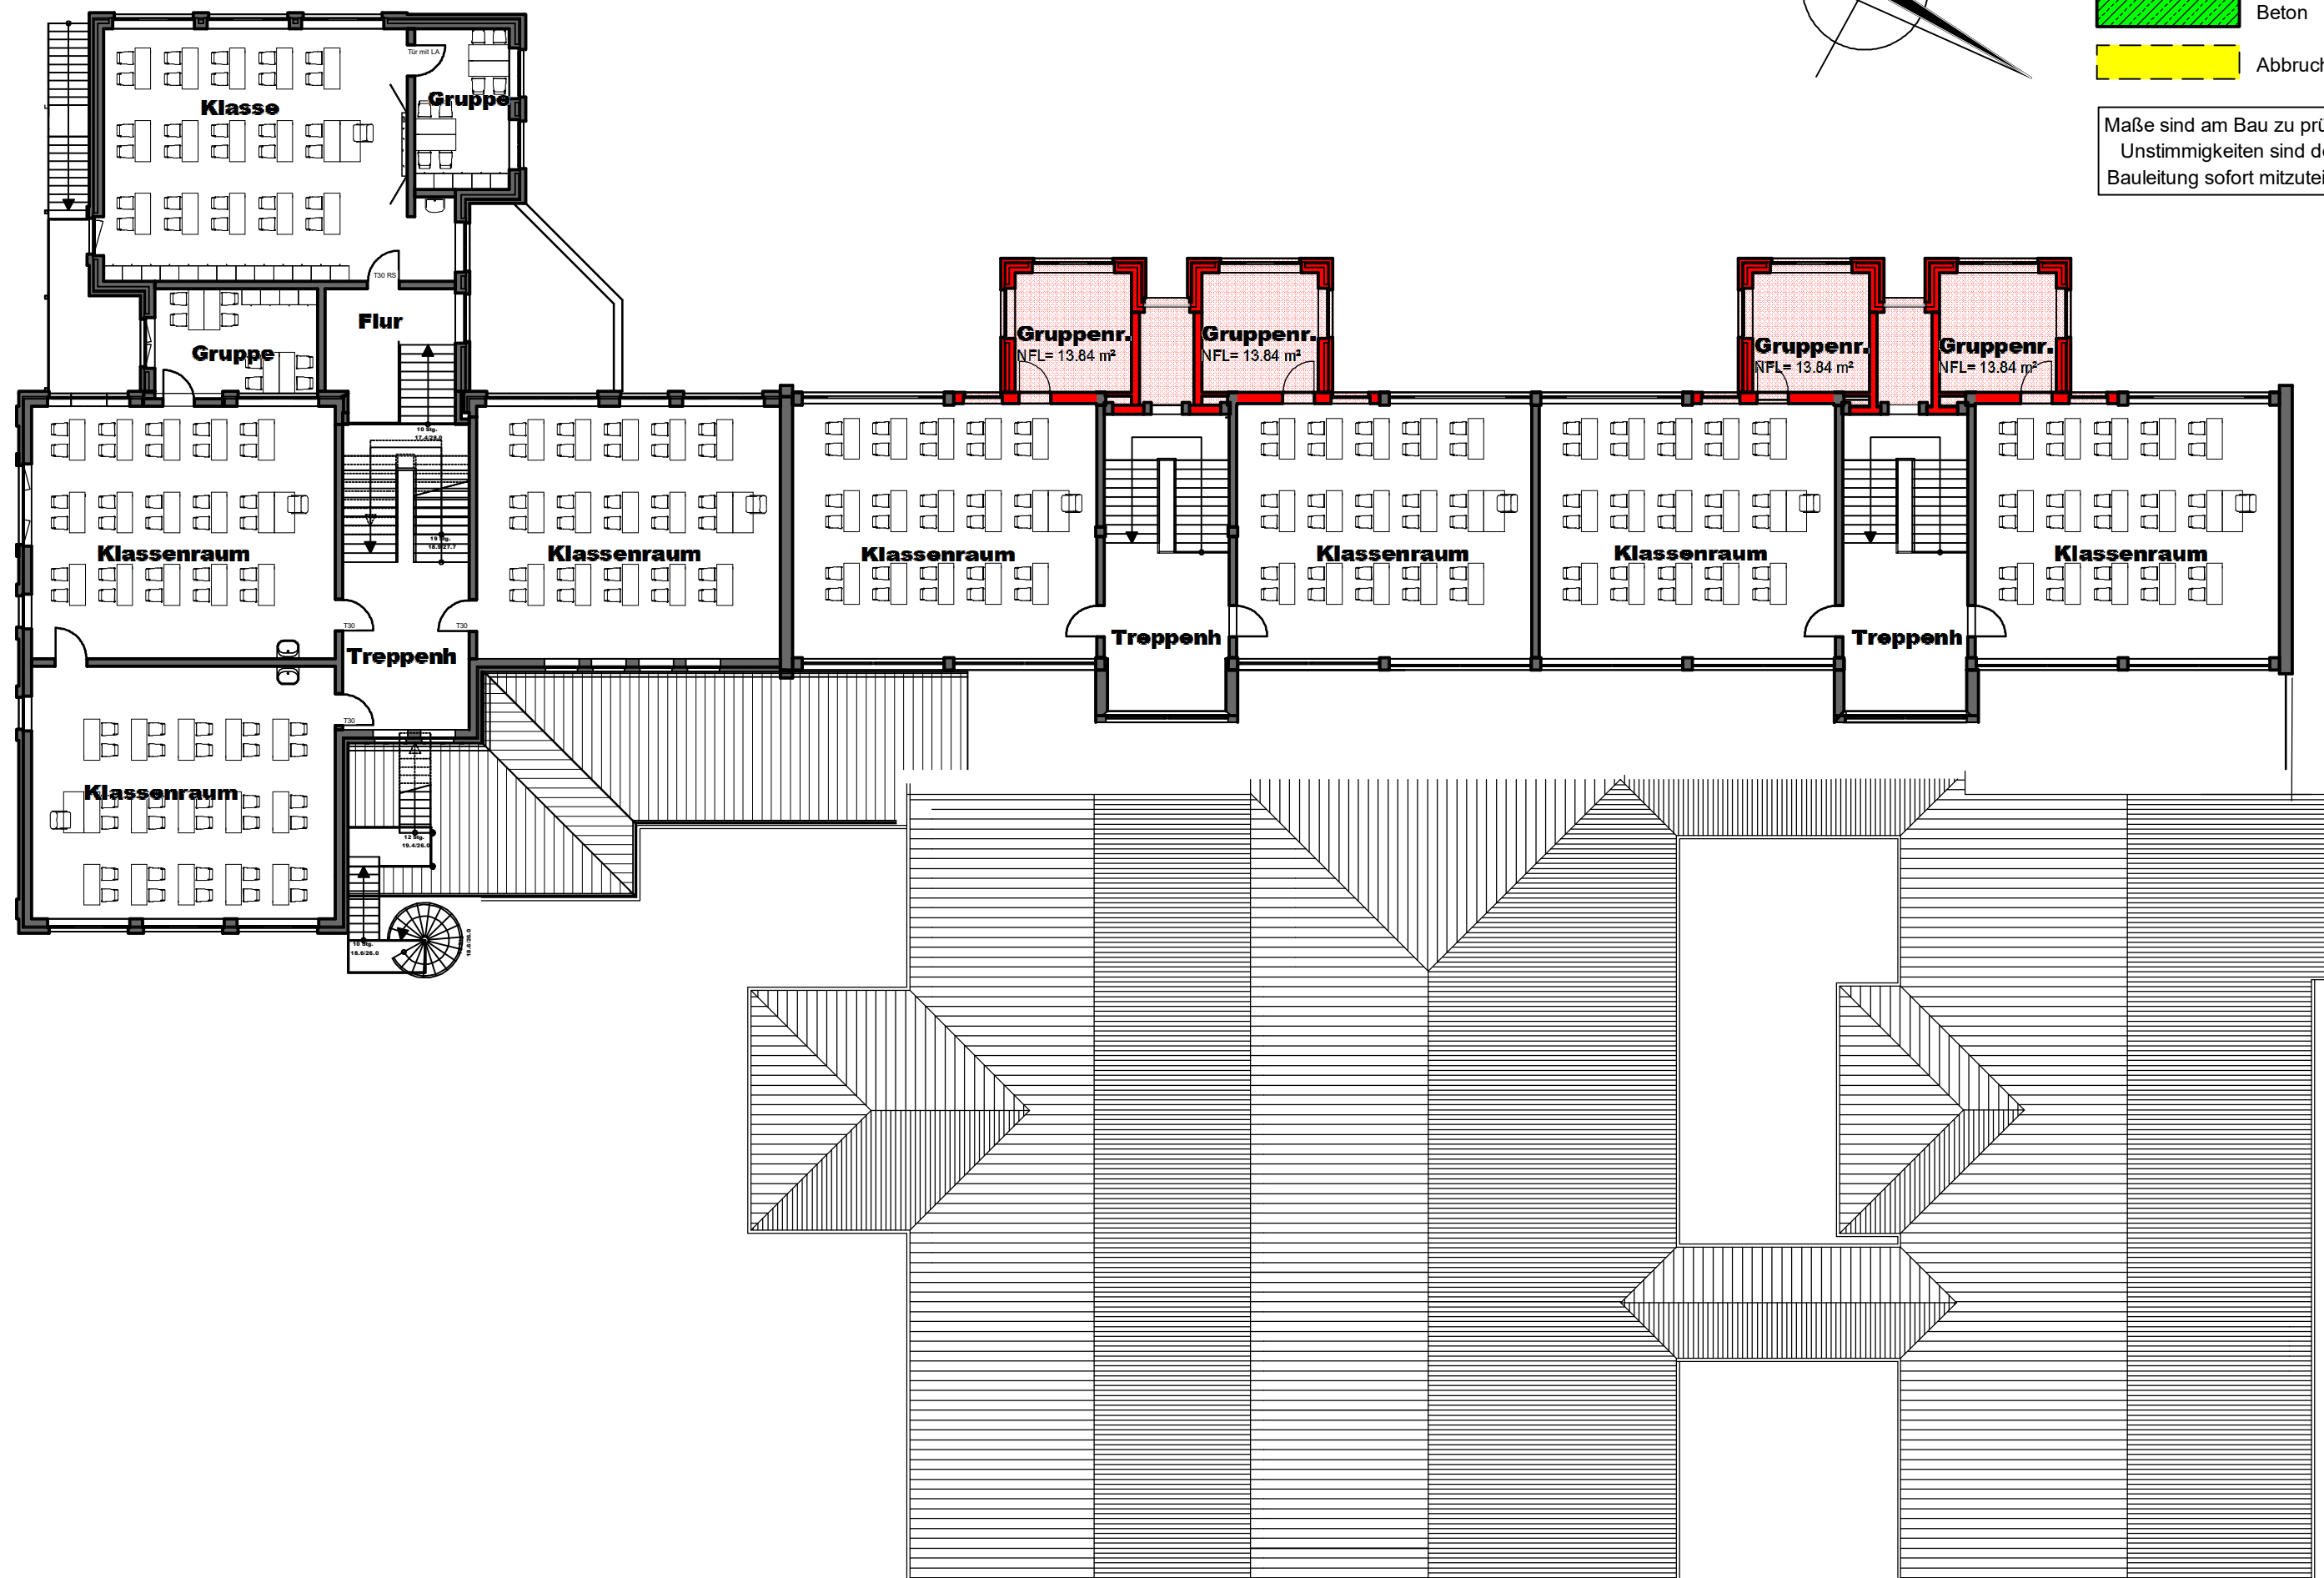

Obergeschoss 2.BA