



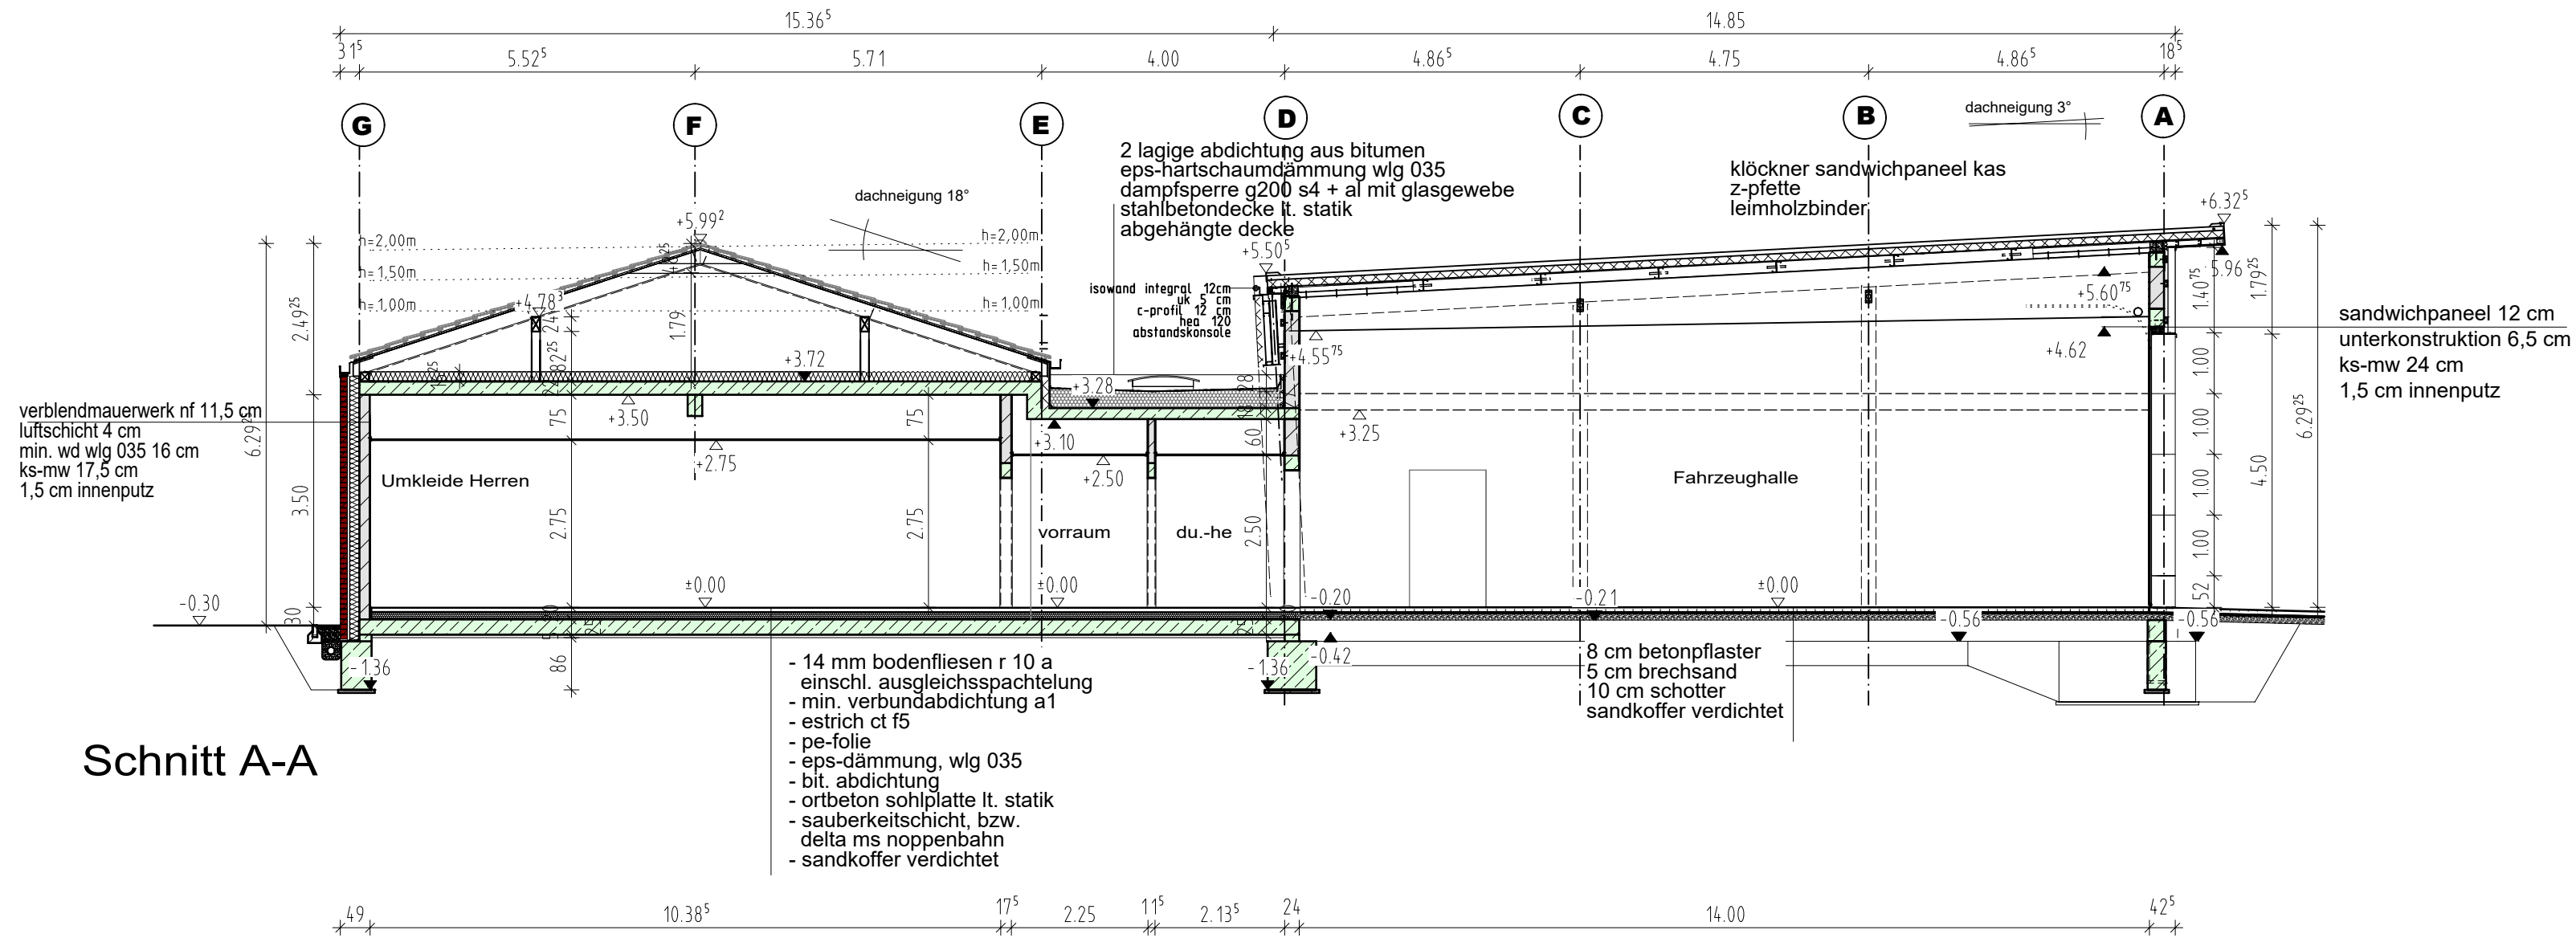

Schnitt A-A

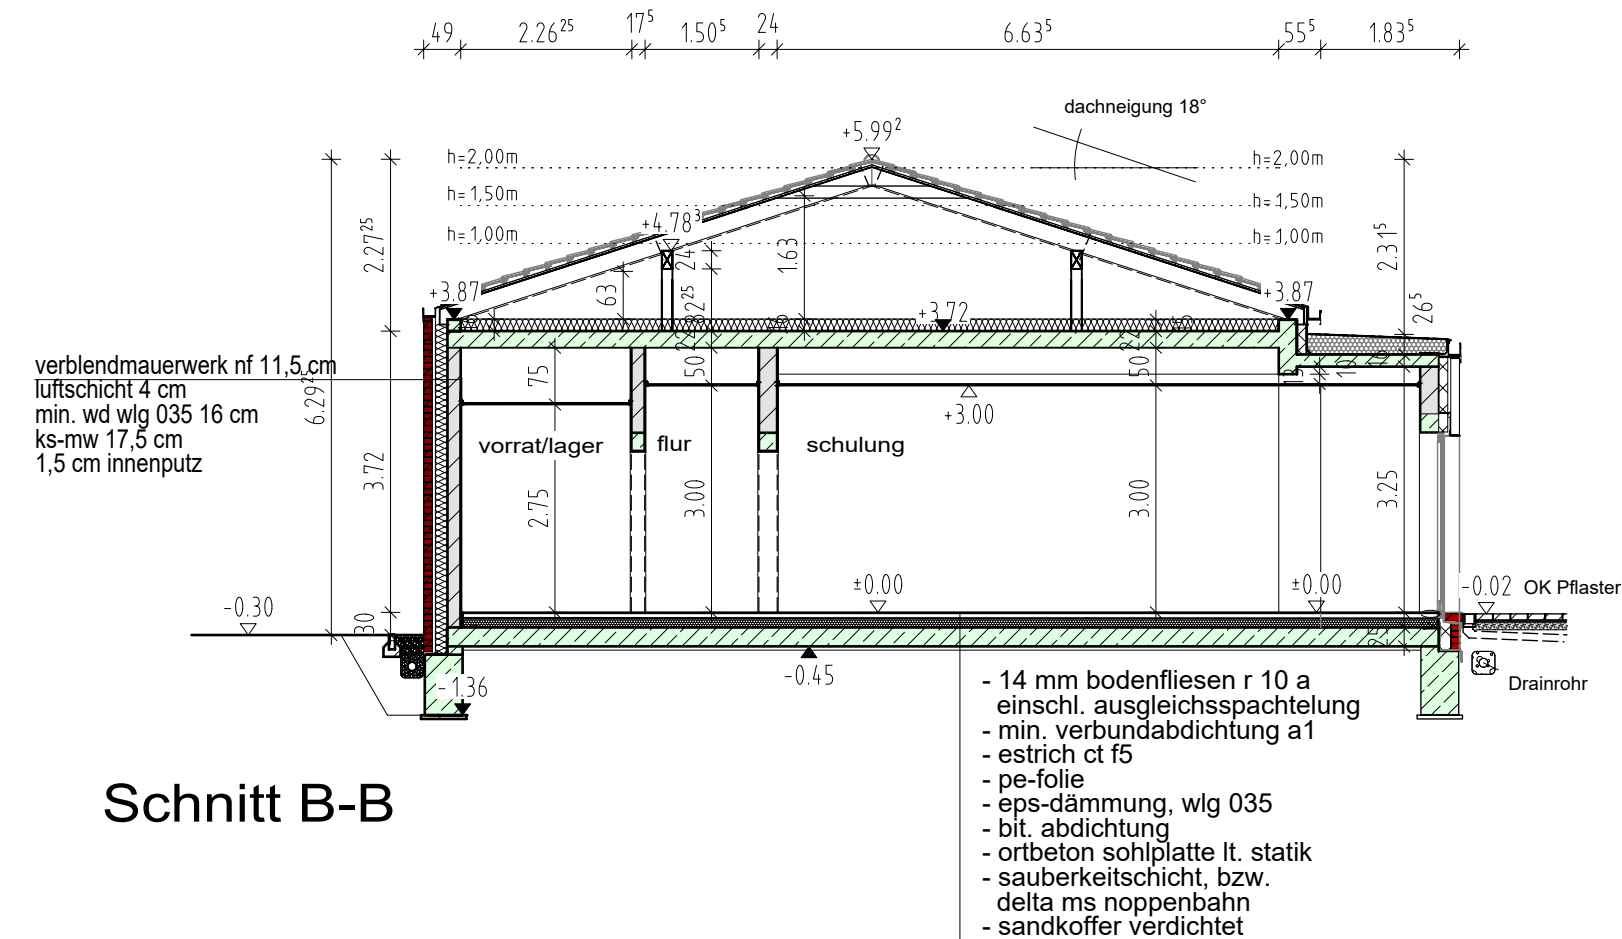

Schnitt B-B

diese zeichnung ist urheberrechtlich geschützt. ohne schriftliche genehmigung darf sie weder kopiert, vervielfältigt oder dritten personen mitgeteilt oder zugänglich gemacht werden.

3

ing

architektur +
ingenieur
büro

georgswall 10
26603 aurich
tel 04941 / 60408-0
fax 04941 / 60408-11
info@3ing.de / www.3ing.de

objekt neubau feuerwehrhaus metjendorf - neuenkrüge - borbeck			
bauherrin/ bauherr gemeinde wiefelstede kirchstraße 1 26215 wiefelstede		planer 3ing architektur- u. ingenieurbüro gmbh georgswall 10, 26603 aurich tel. 04941 / 60408 - 0 fax - 11	
unterschrift		unterschrift	

plan schnitt a-a und schnitt b-b - entwurf -			projekt nr. 22bk001
gezeichnet e. wiechmann	datum 24.10.2022	maßstab 1:100	blatt nr. index e03