



Vermessungs- und Katasterverwaltung Niedersachsen

Gemeinde: Wiefelstede
Gemarkung: Wiefelstede
Flur: 18 Flurstück: 199/35


Liegenschaftskarte 1:1000

Standardpräsentation

Erstellt am 11.05.2022
Aktualität der Daten 07.05.2022

N = 5899702

E = 32443023

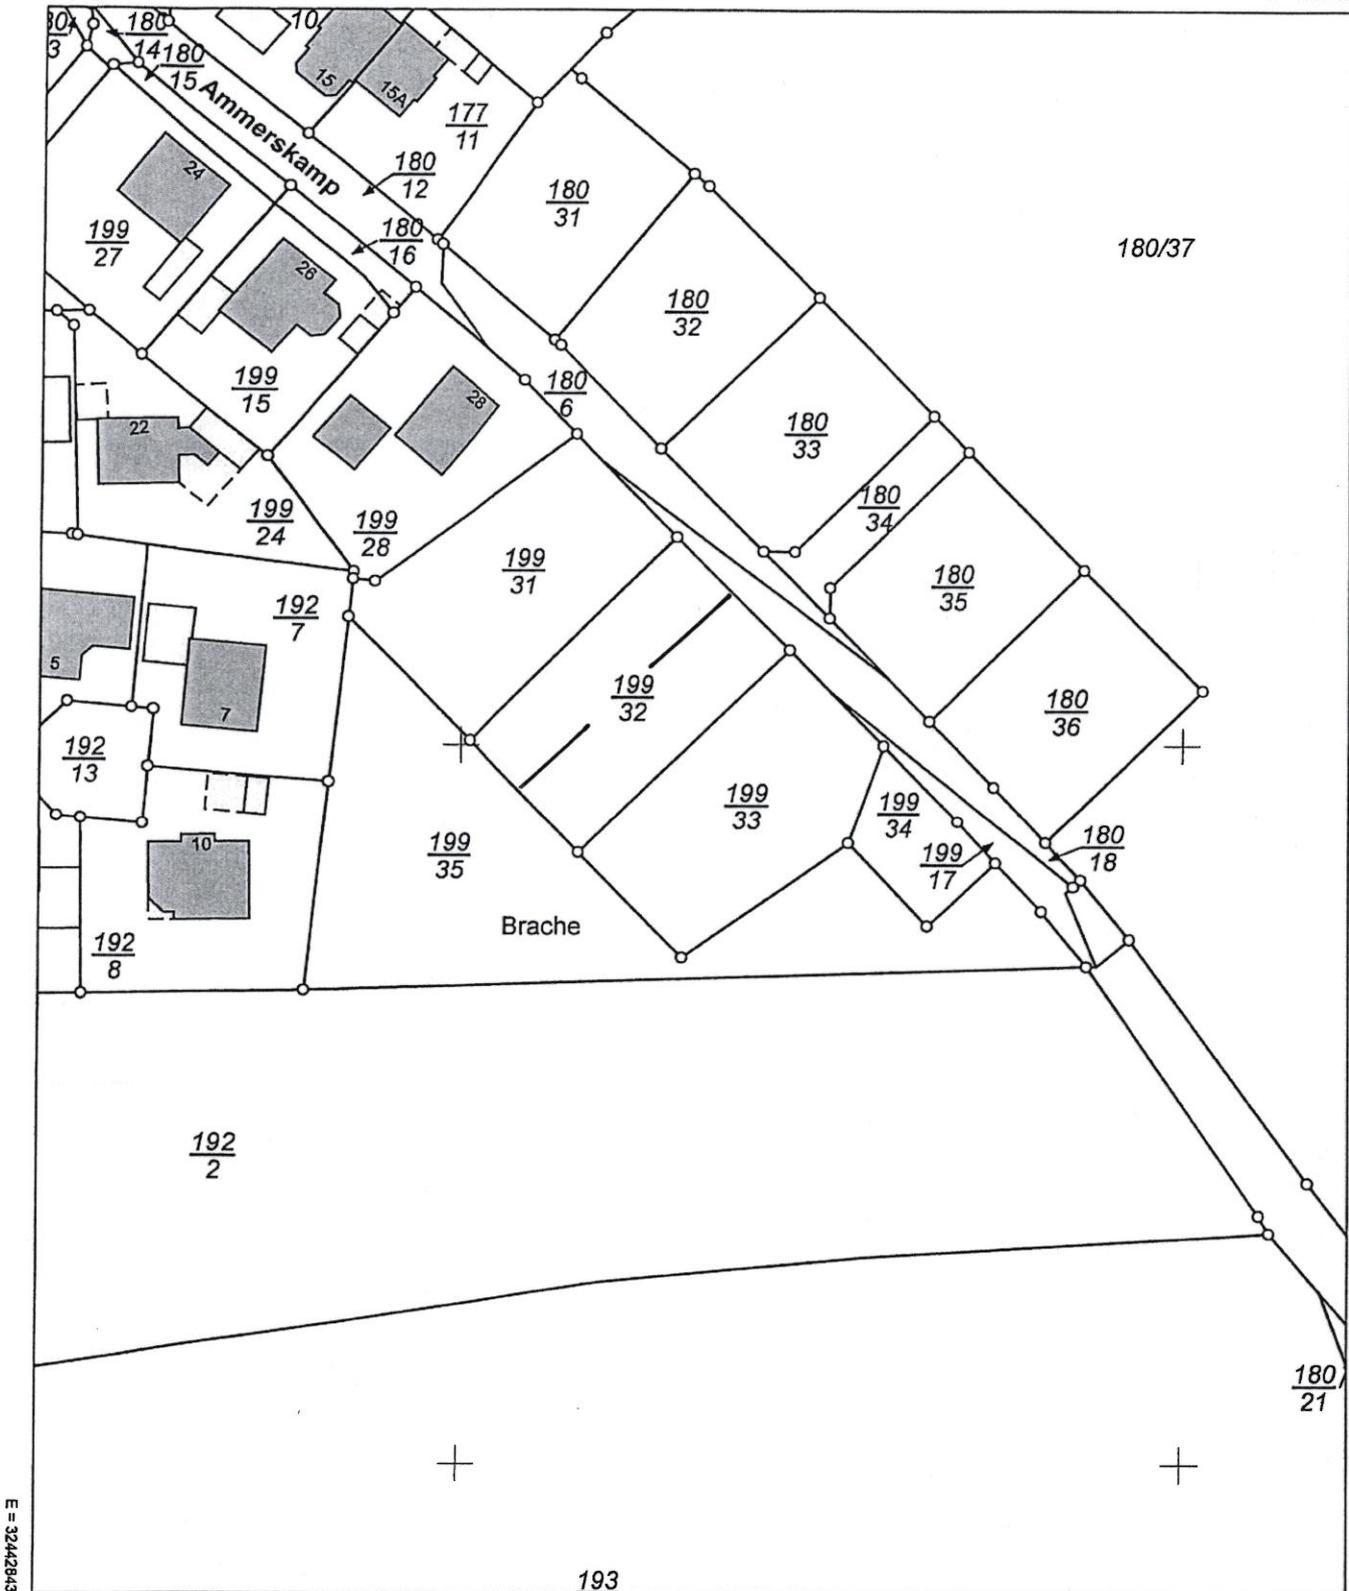

N = 5899482

Maßstab 1:1000 0 10 20 30 Meter

Verantwortlich für den Inhalt:

Landesamt für Geoinformation und Landesvermessung Niedersachsen
Regionaldirektion Oldenburg-Cloppenburg - Katasteramt Westerstede -
Wilhelm-Geiler-Straße 11
26655 Westerstede

Bereitgestellt durch:

Landesamt für Geoinformation und Landesvermessung Niedersachsen
- Katasteramt Westerstede -
Wilhelm-Geiler-Straße 11
26655 Westerstede

Zeichen: 012_E1_192_2022

Bei einer Verwertung für nichteigene oder wirtschaftliche Zwecke oder einer öffentlichen Wiedergabe sind die Allgemeinen Geschäfts- und Nutzungsbedingungen (AGNB) zu beachten; ggf. sind erforderliche Nutzungsrechte über einen zusätzlich mit der für den Inhalt verantwortlichen Behörde abzuschließenden Nutzungsvertrag zu erwerben.