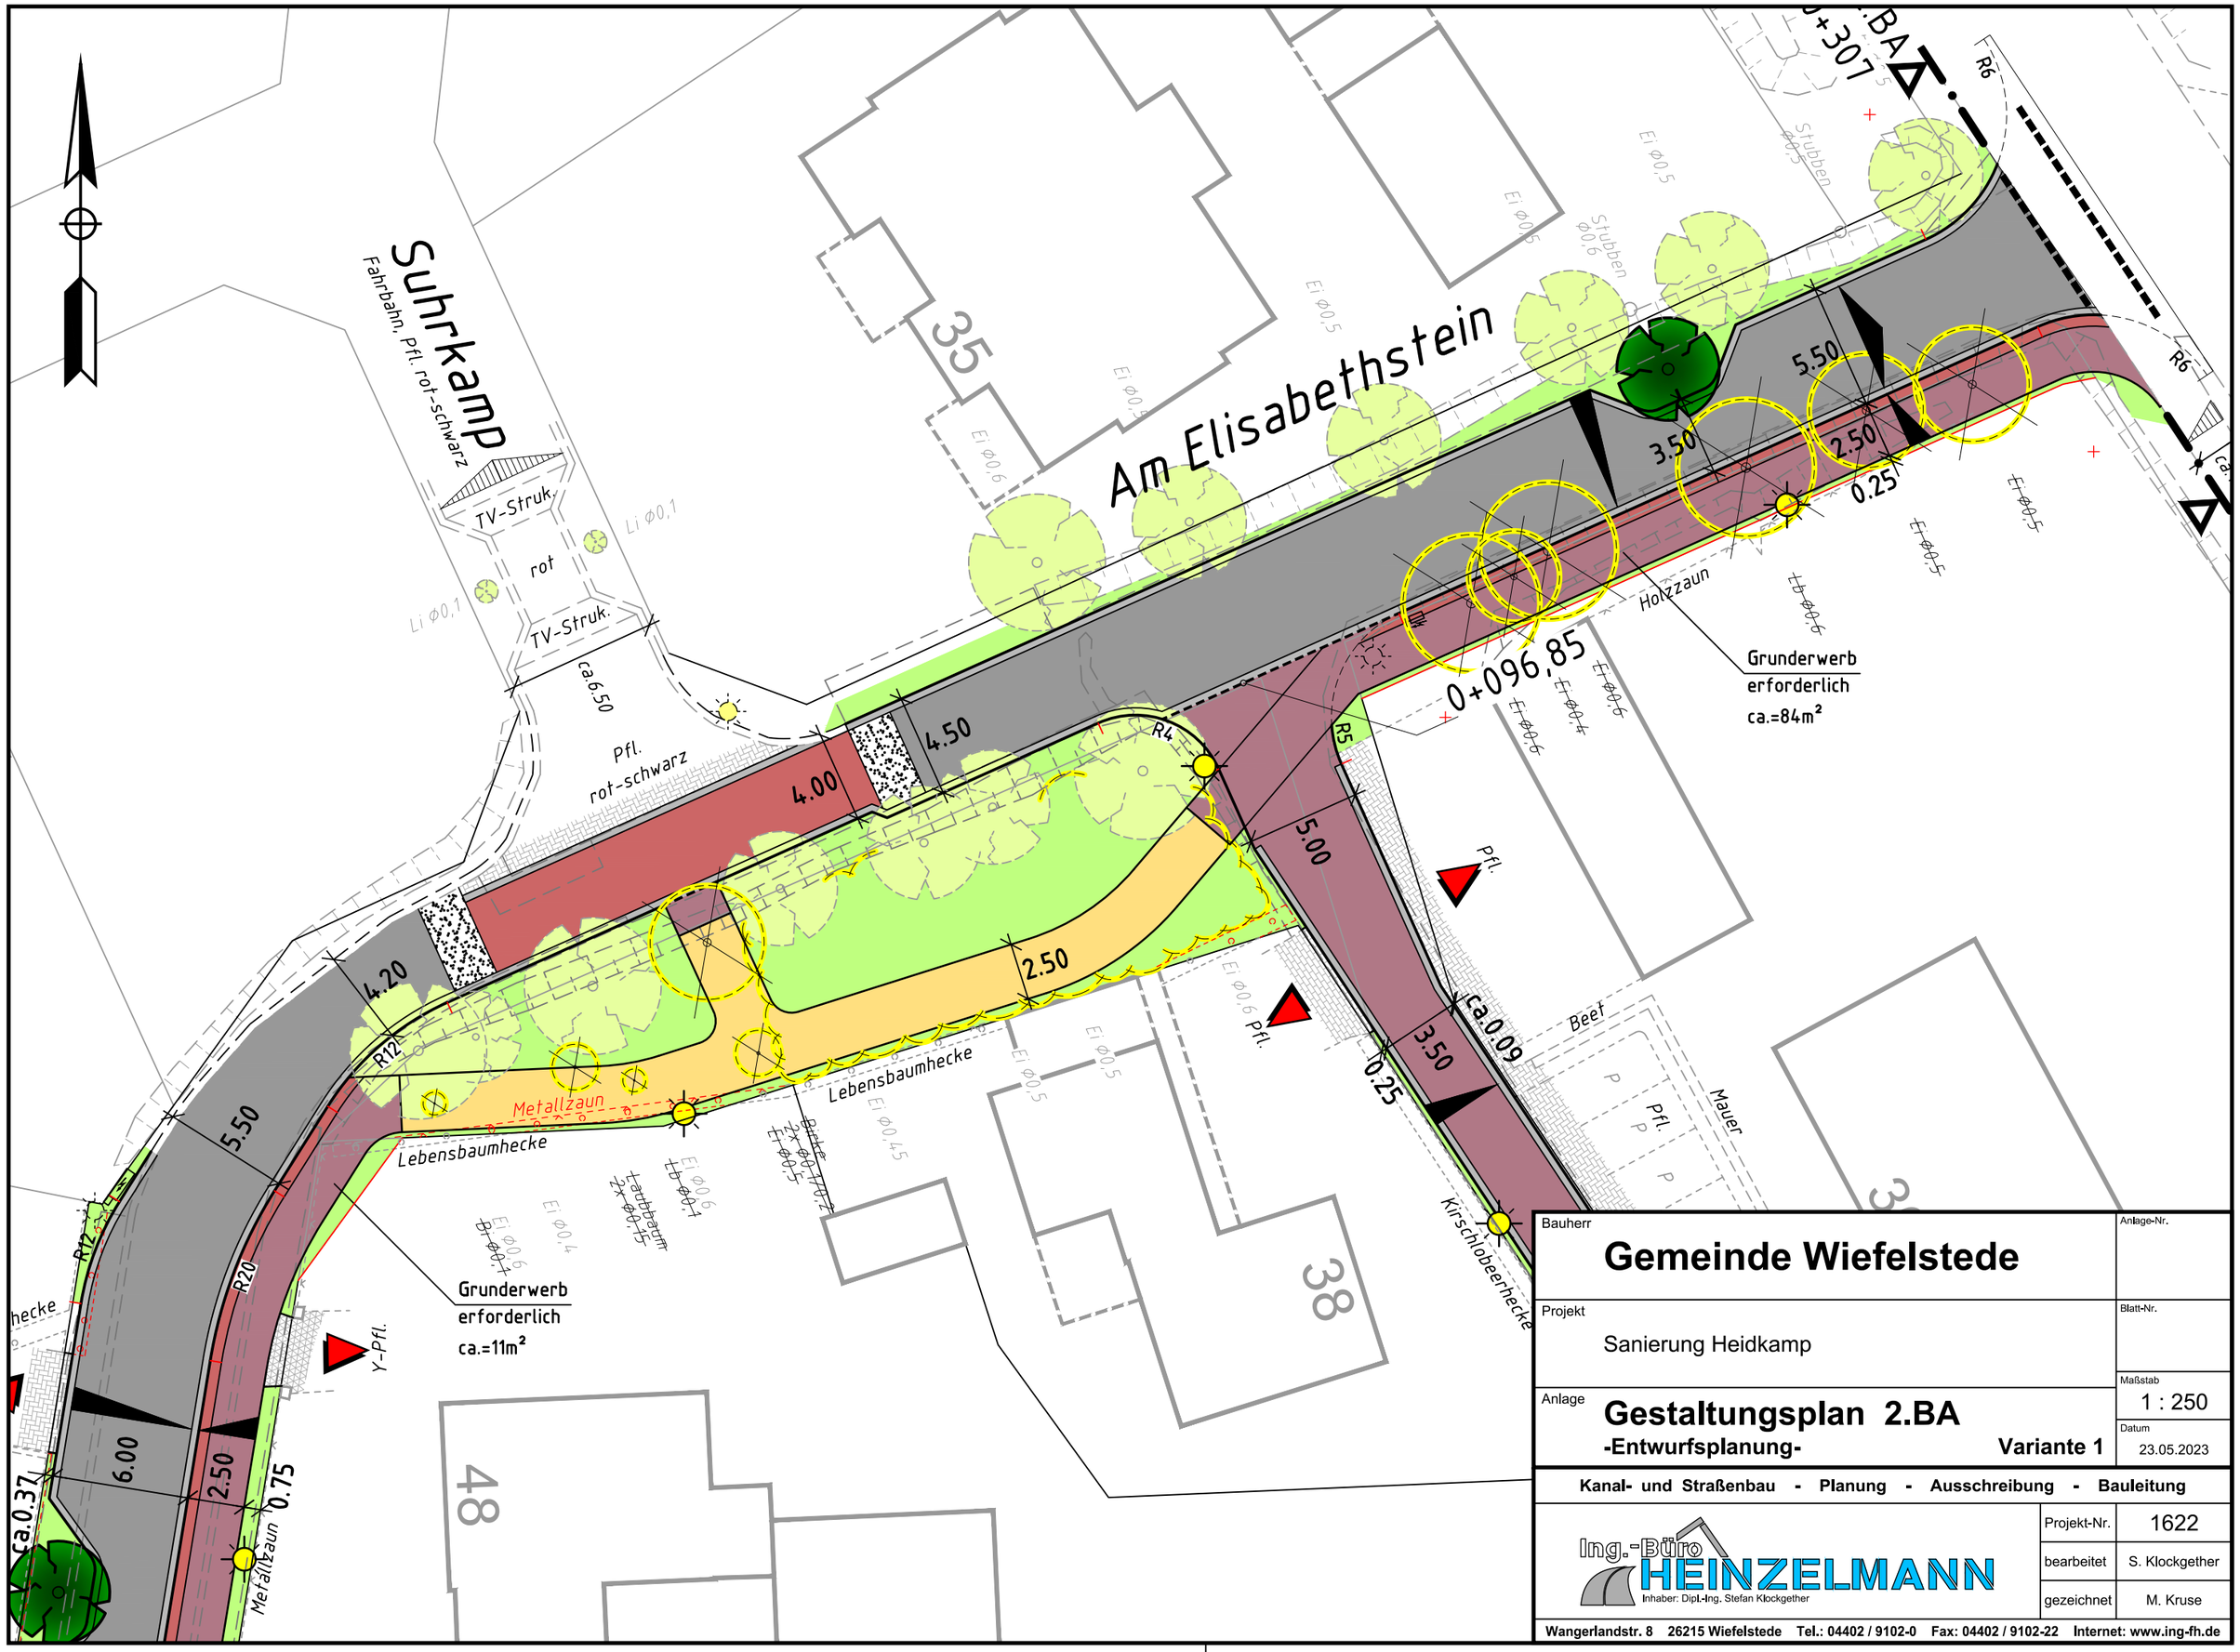

Bauherr

Gemeinde Wiefelstede

Anlage-Nr.

Projekt

Sanierung Heidkamp

Blatt-Nr.

Anlage

Gestaltungsplan 2.BA

-Entwurfsplanung- **Variante 1**

Maßstab 1 : 250

Datum 23.05.2023

Kanal- und Straßenbau - Planung - Ausschreibung - Bauleitung

Ing.-Büro HEINZELMANN
Inhaber: Dipl.-Ing. Stefan Klockgether

Projekt-Nr.	1622
bearbeitet	S. Klockgether
gezeichnet	M. Kruse

Wangerlandstr. 8 26215 Wiefelstede Tel.: 04402 / 9102-0 Fax: 04402 / 9102-22 Internet: www.ing-fh.de