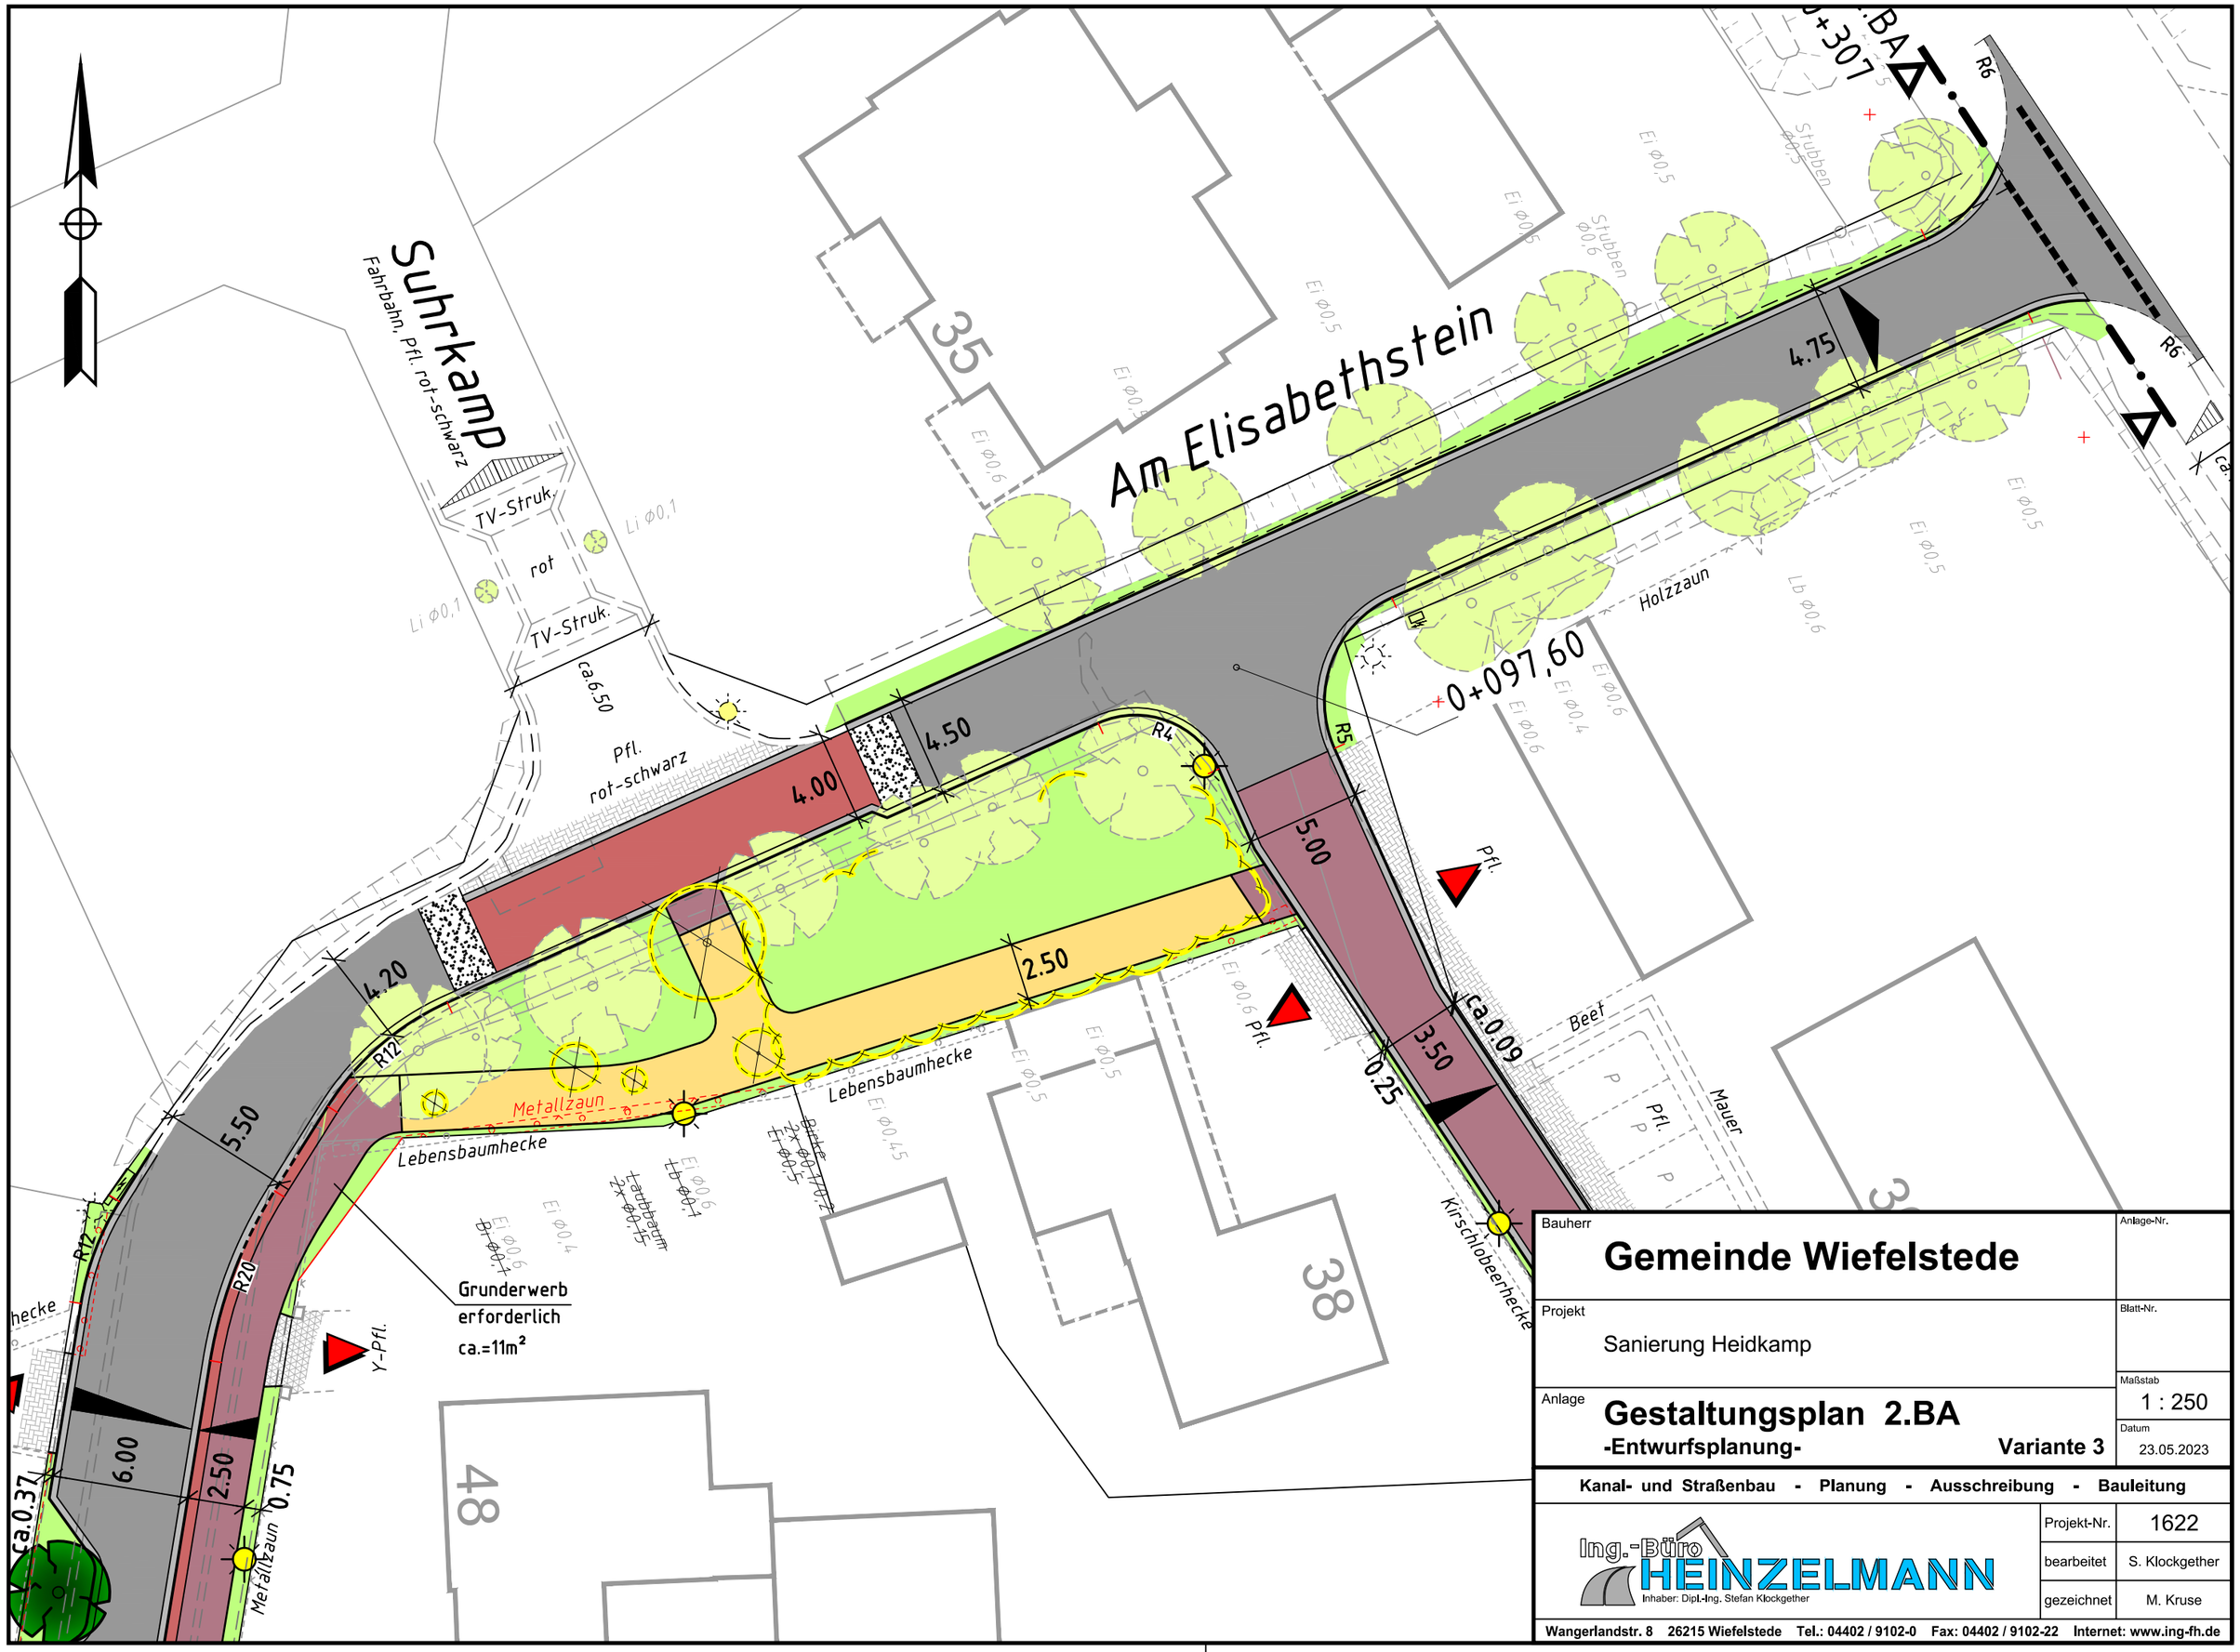

Bauherr	**Gemeinde Wiefelstede**
Projekt	Sanierung Heidkamp
Anlage	**Gestaltungsplan 2.BA** **-Entwurfsplanung-** **Variante 3**
Anlage-Nr.	
Blatt-Nr.	
Maßstab	1 : 250
Datum	23.05.2023

Kanal- und Straßenbau - Planung - Ausschreibung - Bauleitung

Ing.-Büro HEINZELMANN
Inhaber: Dipl.-Ing. Stefan Klockgether

Projekt-Nr.	1622
bearbeitet	S. Klockgether
gezeichnet	M. Kruse

Wangerlandstr. 8 26215 Wiefelstede Tel.: 04402 / 9102-0 Fax: 04402 / 9102-22 Internet: www.ing-fh.de