

# ***Gemeinde Wiefelstede***

## ***139. Änderung***

### ***des Flächennutzungsplanes***

*Bau- und Umweltausschuss am 20.06.2023*



Übersicht aus Nds. Umweltkarten

# Heidkamper Landstraße



diese zeichnung ist urheberrechtlich geschützt, ohne schriftliche genehmigung darf sie weder kopiert, vervielfältigt oder Dritten zur Verfügung gestellt werden.

**3ing** architektur + ingenieur + bau geographisch 10 25403 aachen  
 Tel: 04941 / 40408-0 Fax: 04941 / 40408-11  
 email@3ing.de / www.3ing.de


client: **Heidkamper Jugendfeuerwehr** mit Terrasse und Personengebäude  
 verbleibende heidkamper anstalt II


architect: **3ing** architect - u. ingenieur + bau  
 geographisch 10, 25403 aachen  
 tel. 04941 / 40408 - 0 fax - 1

date: **20.12.2022** scale: **1:250** sheet: **1/01**


proj. n. **Z26k001**

author: **Alban** 2022

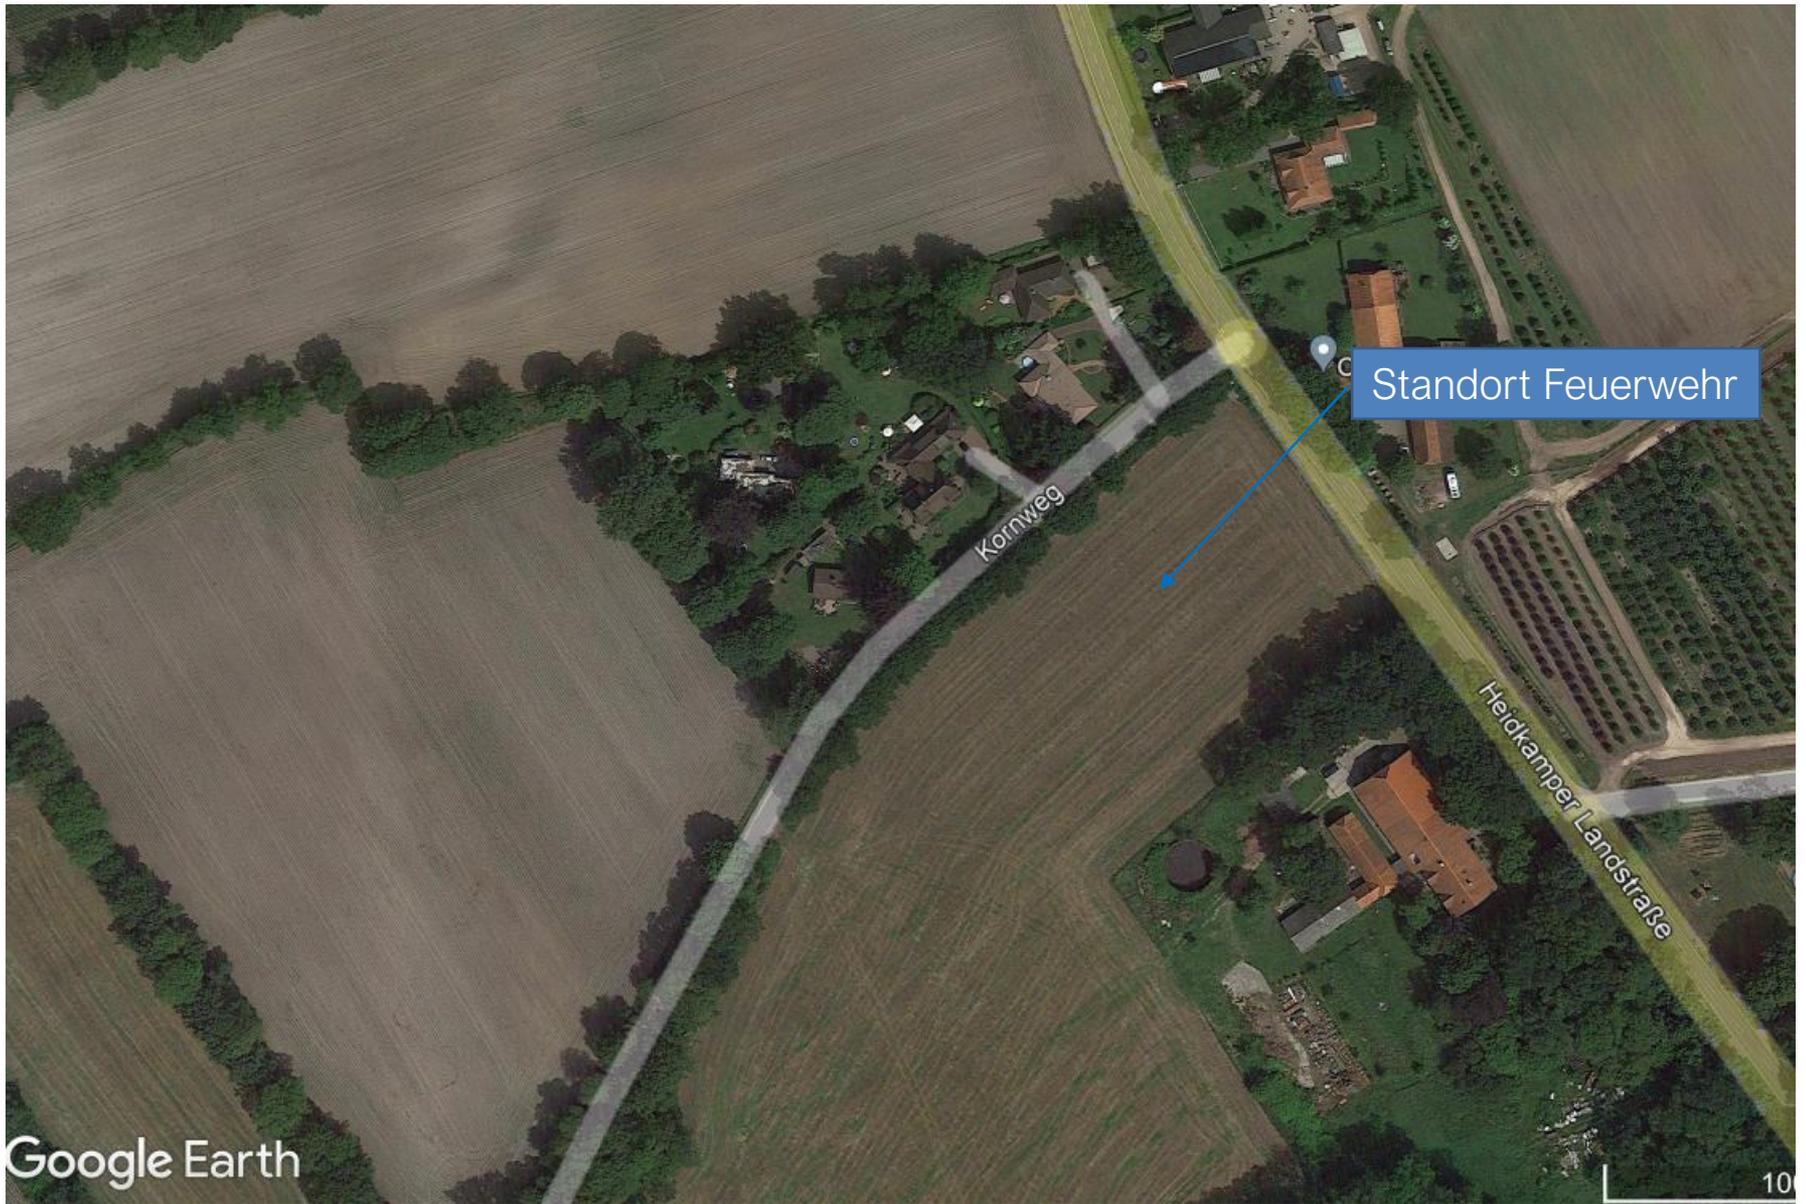

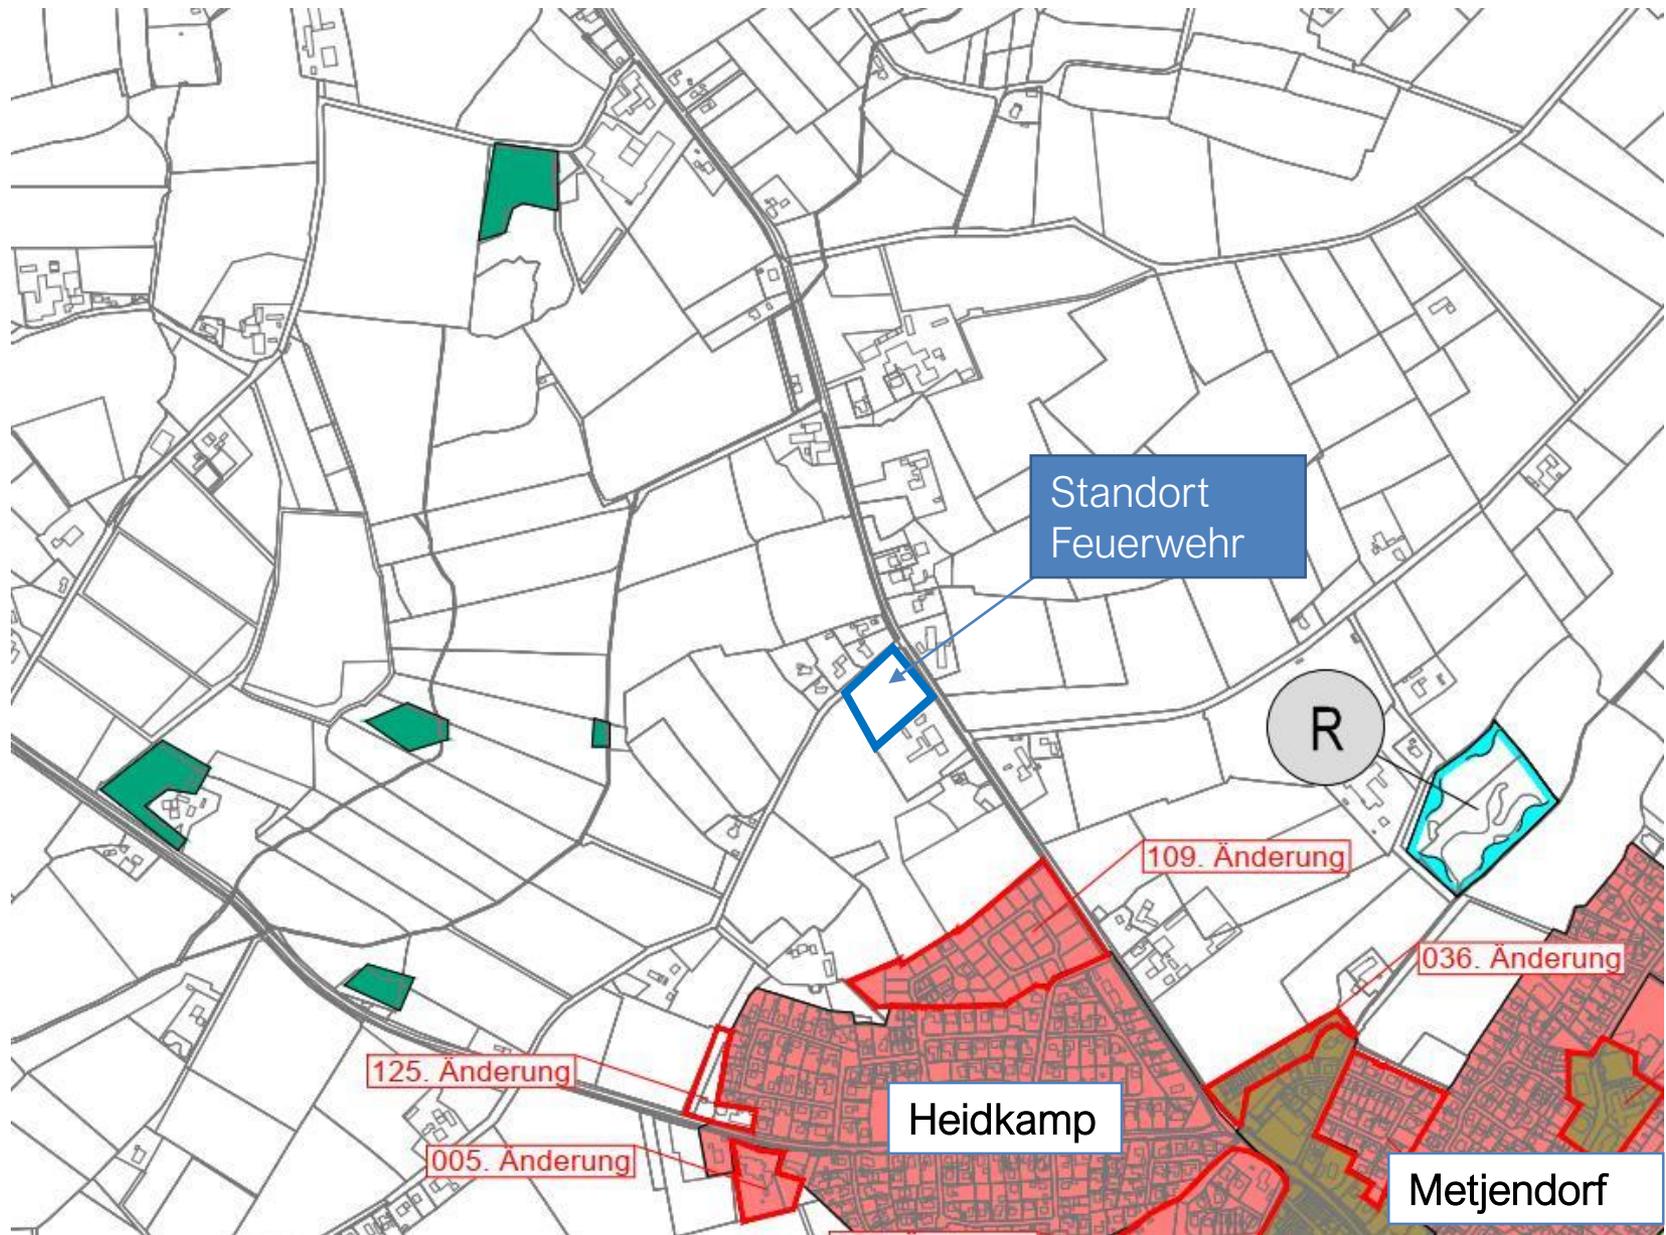

Flächennutzungsplan (Auszug aus Neuzeichnung)

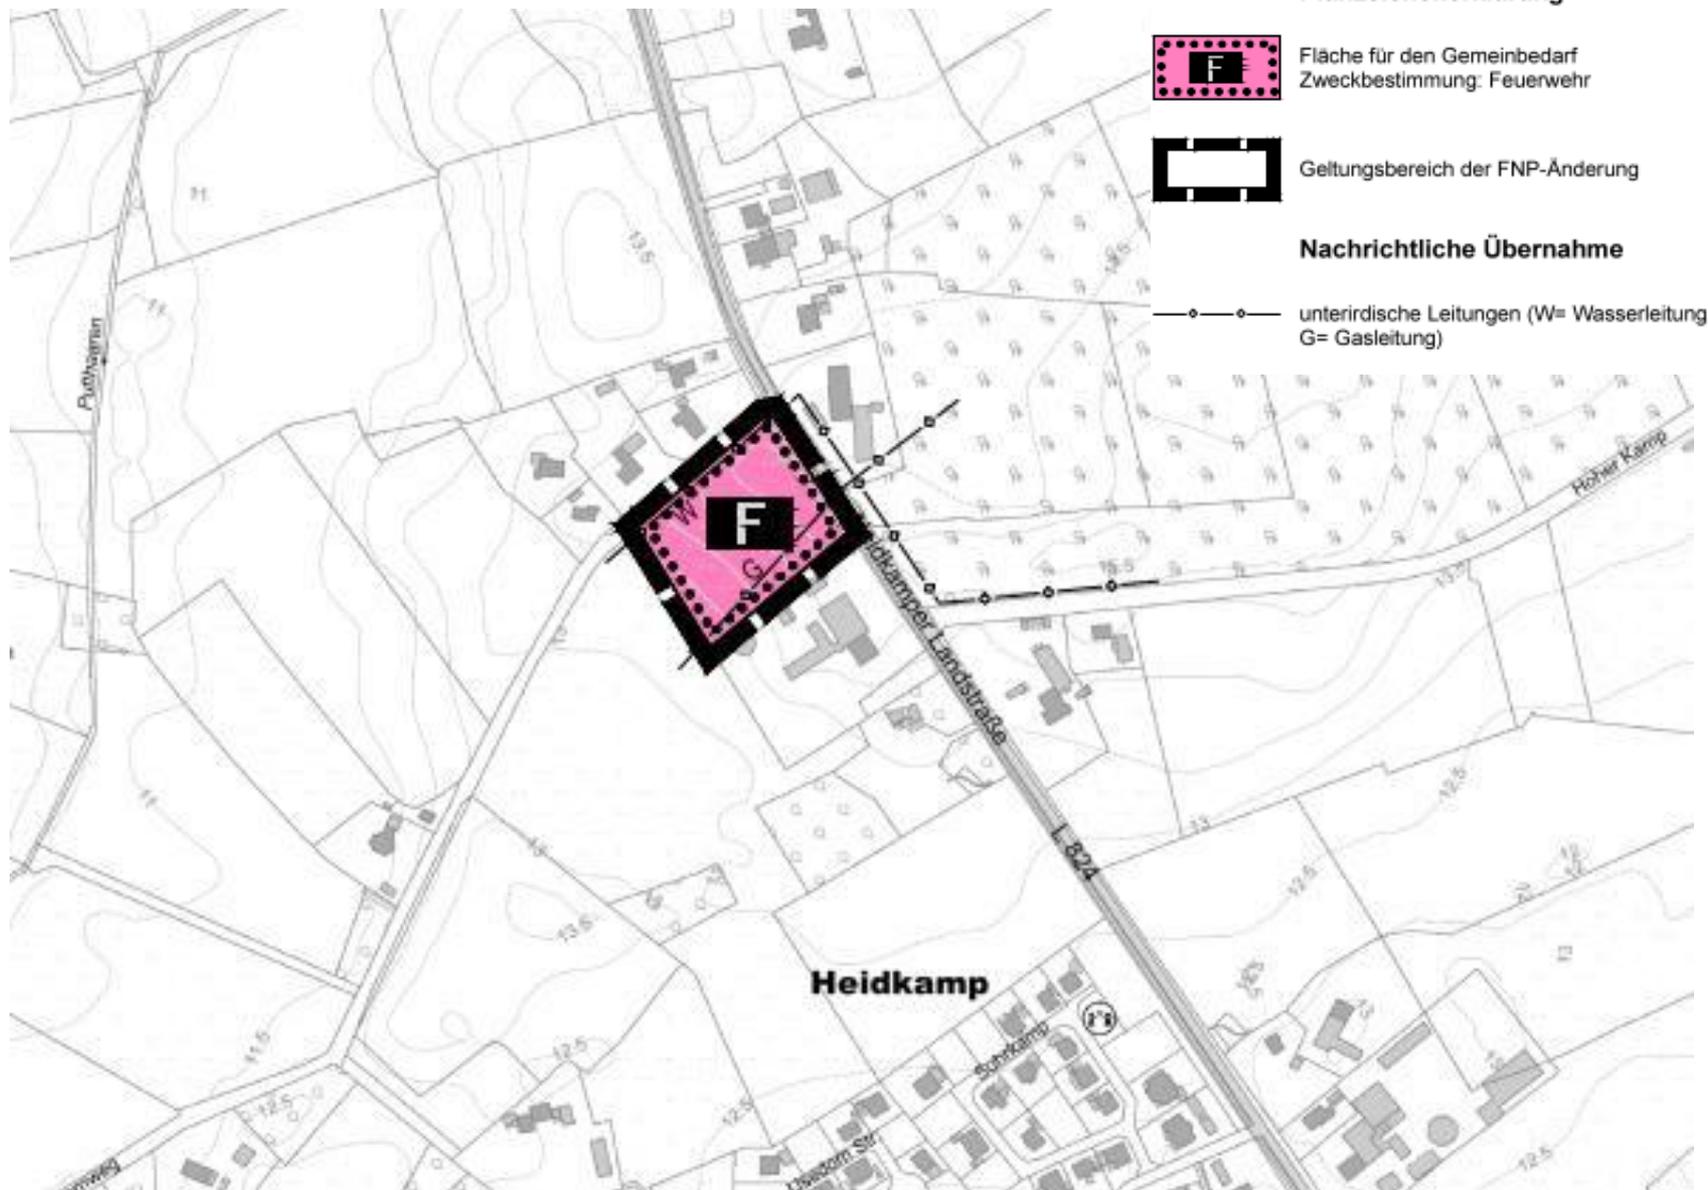



[1]: Parkplatz, [2]: Pkw-Zufahrt, [3]: Fahrstrecke Einsatzfahrzeuge, [4]: sonstige Lkw-Geräusche inkl. Motordauerbetrieb, [5]: Kommunikationsgeräusche Übungsbetrieb, [6]: Hochdruckreiner Waschplatz.

Abbildung 4: Lage der maßgeblichen Geräuschquellen der Variante 1.



[1]: Parkplatz, [2]: Pkw-Zufahrt, [3]: Fahrstrecke Einsatzfahrzeuge, [4]: sonstige Lkw-Geräusche, [5]: Rangierbewegungen Einsatzfahrzeuge.

Abbildung 6: Lage der maßgeblichen Geräuschquellen der Variante 2.

## Schallschutzmaßnahmen

Organisatorisch:  
Begrenzung der Lehrgangszeiten bis 21.30 Uhr

Baulich:  
Lärmschutzwände im 2 m Höhe entlang der Stellplätze  
Abgasabsauganlage an südöstlicher Fassade zur  
Abschirmung durch Gebäude



*Vielen Dank für Ihre  
Aufmerksamkeit*