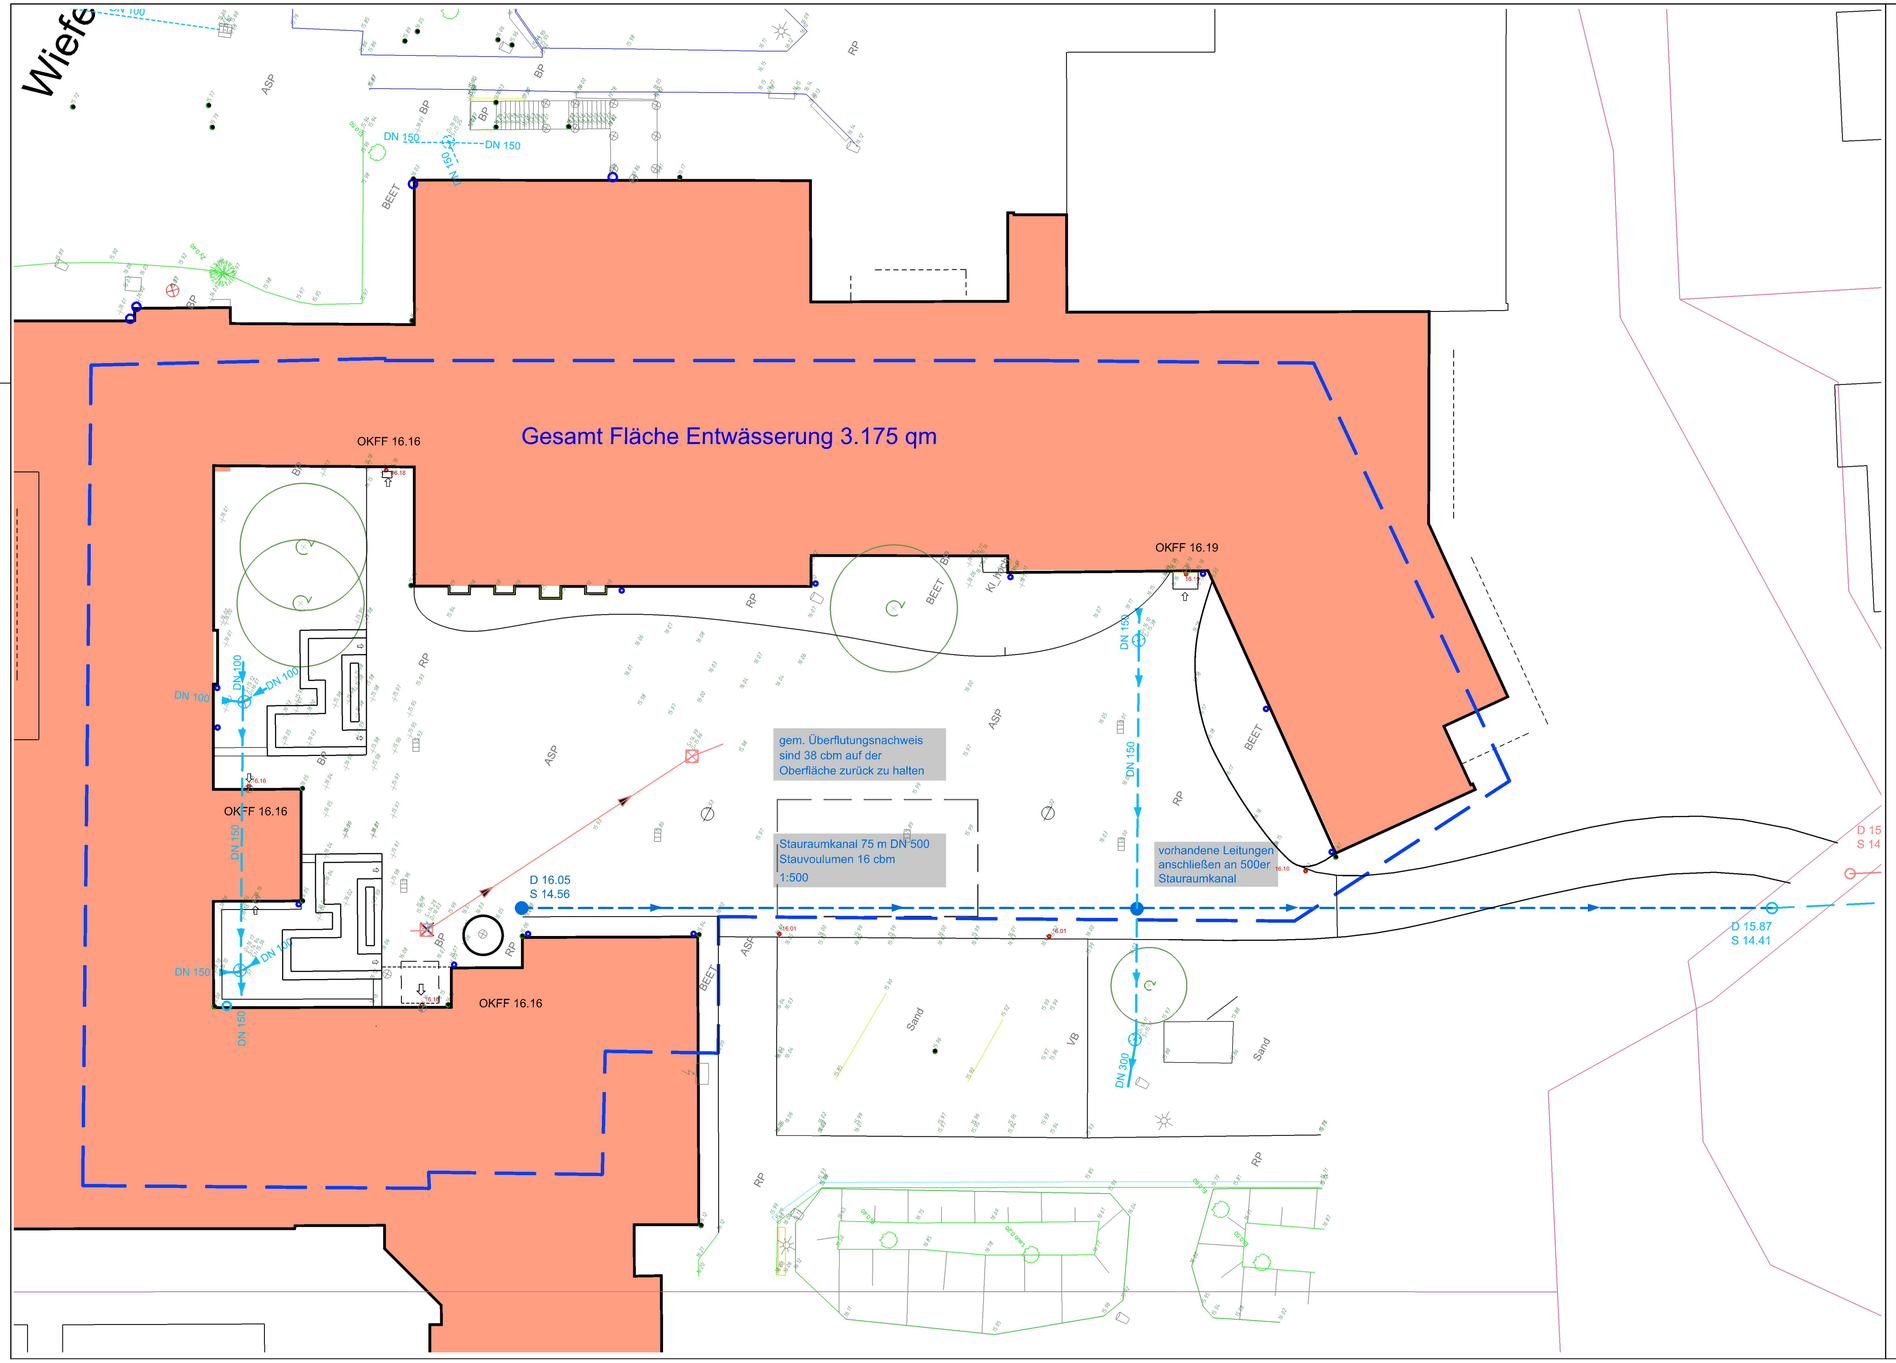


## Legende:

- RW geplant
- RW vorh
- SW vorhanden

alle Schachtdeckel abgängig,
müssen erneuert werden

| | Datum | Name | Art der Änderung |
|---|---|---|---|
| d | | | |
| c | | | |
| b | | | |
| a | | | |

# Wiefelstede

**Grundschule**

Am Breeden 13
26215 Wiefelstede

Entwässerungslageplan

Auftraggeber
**Gemeinde Wiefelstde**
**Kirchstraße 1**
**26215 Wiefelstede**

Projekt-Nr. 23 - xxx

Status

Blatt-Nr. EL

Maßstab 1 : 500

K&R INGENIEURE
Gisela Rastedt
K & R Ingenieure
Ofener Straße 51
26121 Oldenburg
Tel. 0441/94988-0
FAX. 0441/94988-29

| | Datum | Name |
|---|---|---|
| bearbeitet | | Tieben |
| gezeichnet | | |
| geprüft | | |