


LEGENDE

HARTE TABUZONEN

- Allgemeines Wohngebiet, Kleinsiedlungsgebiet, überbaubare Fläche gemäß BPlan, mit 440 m harter Tabuzone
- Mischgebiet, Dorfgebiet, überbaubare Fläche gemäß BPlan, 440 m harter Tabuzone
- Gewerbegebiet, Industriegebiet, überbaubare Fläche gemäß BPlan mit 75 m harter Tabuzone
- Sonstiges Sondergebiet (außer SO Wind), überbaubare Fläche gemäß BPlan mit 75 m harter Tabuzone
- Satzungsbereiche mit 440 m harter Tabuzone
- Wohngebäude (ALKIS) mit 440 m harter Tabuzone, außer Wohngebäude in B-Plan Gewerbe-, Industriegebiet

NACHRICHTLICHE INFORMATIONEN

- Gemeindegebiet Wiefelstede
- Grenze umliegender Gemeinden
- Landkreisgrenzen
- klassifizierte Straße (NLSiBV)
- Bahnanlage (FNP, AK5)
- bestehende Windenergieanlage (AK5)
- Flächen für die Errichtung von Windenergieanlagen (FNP)

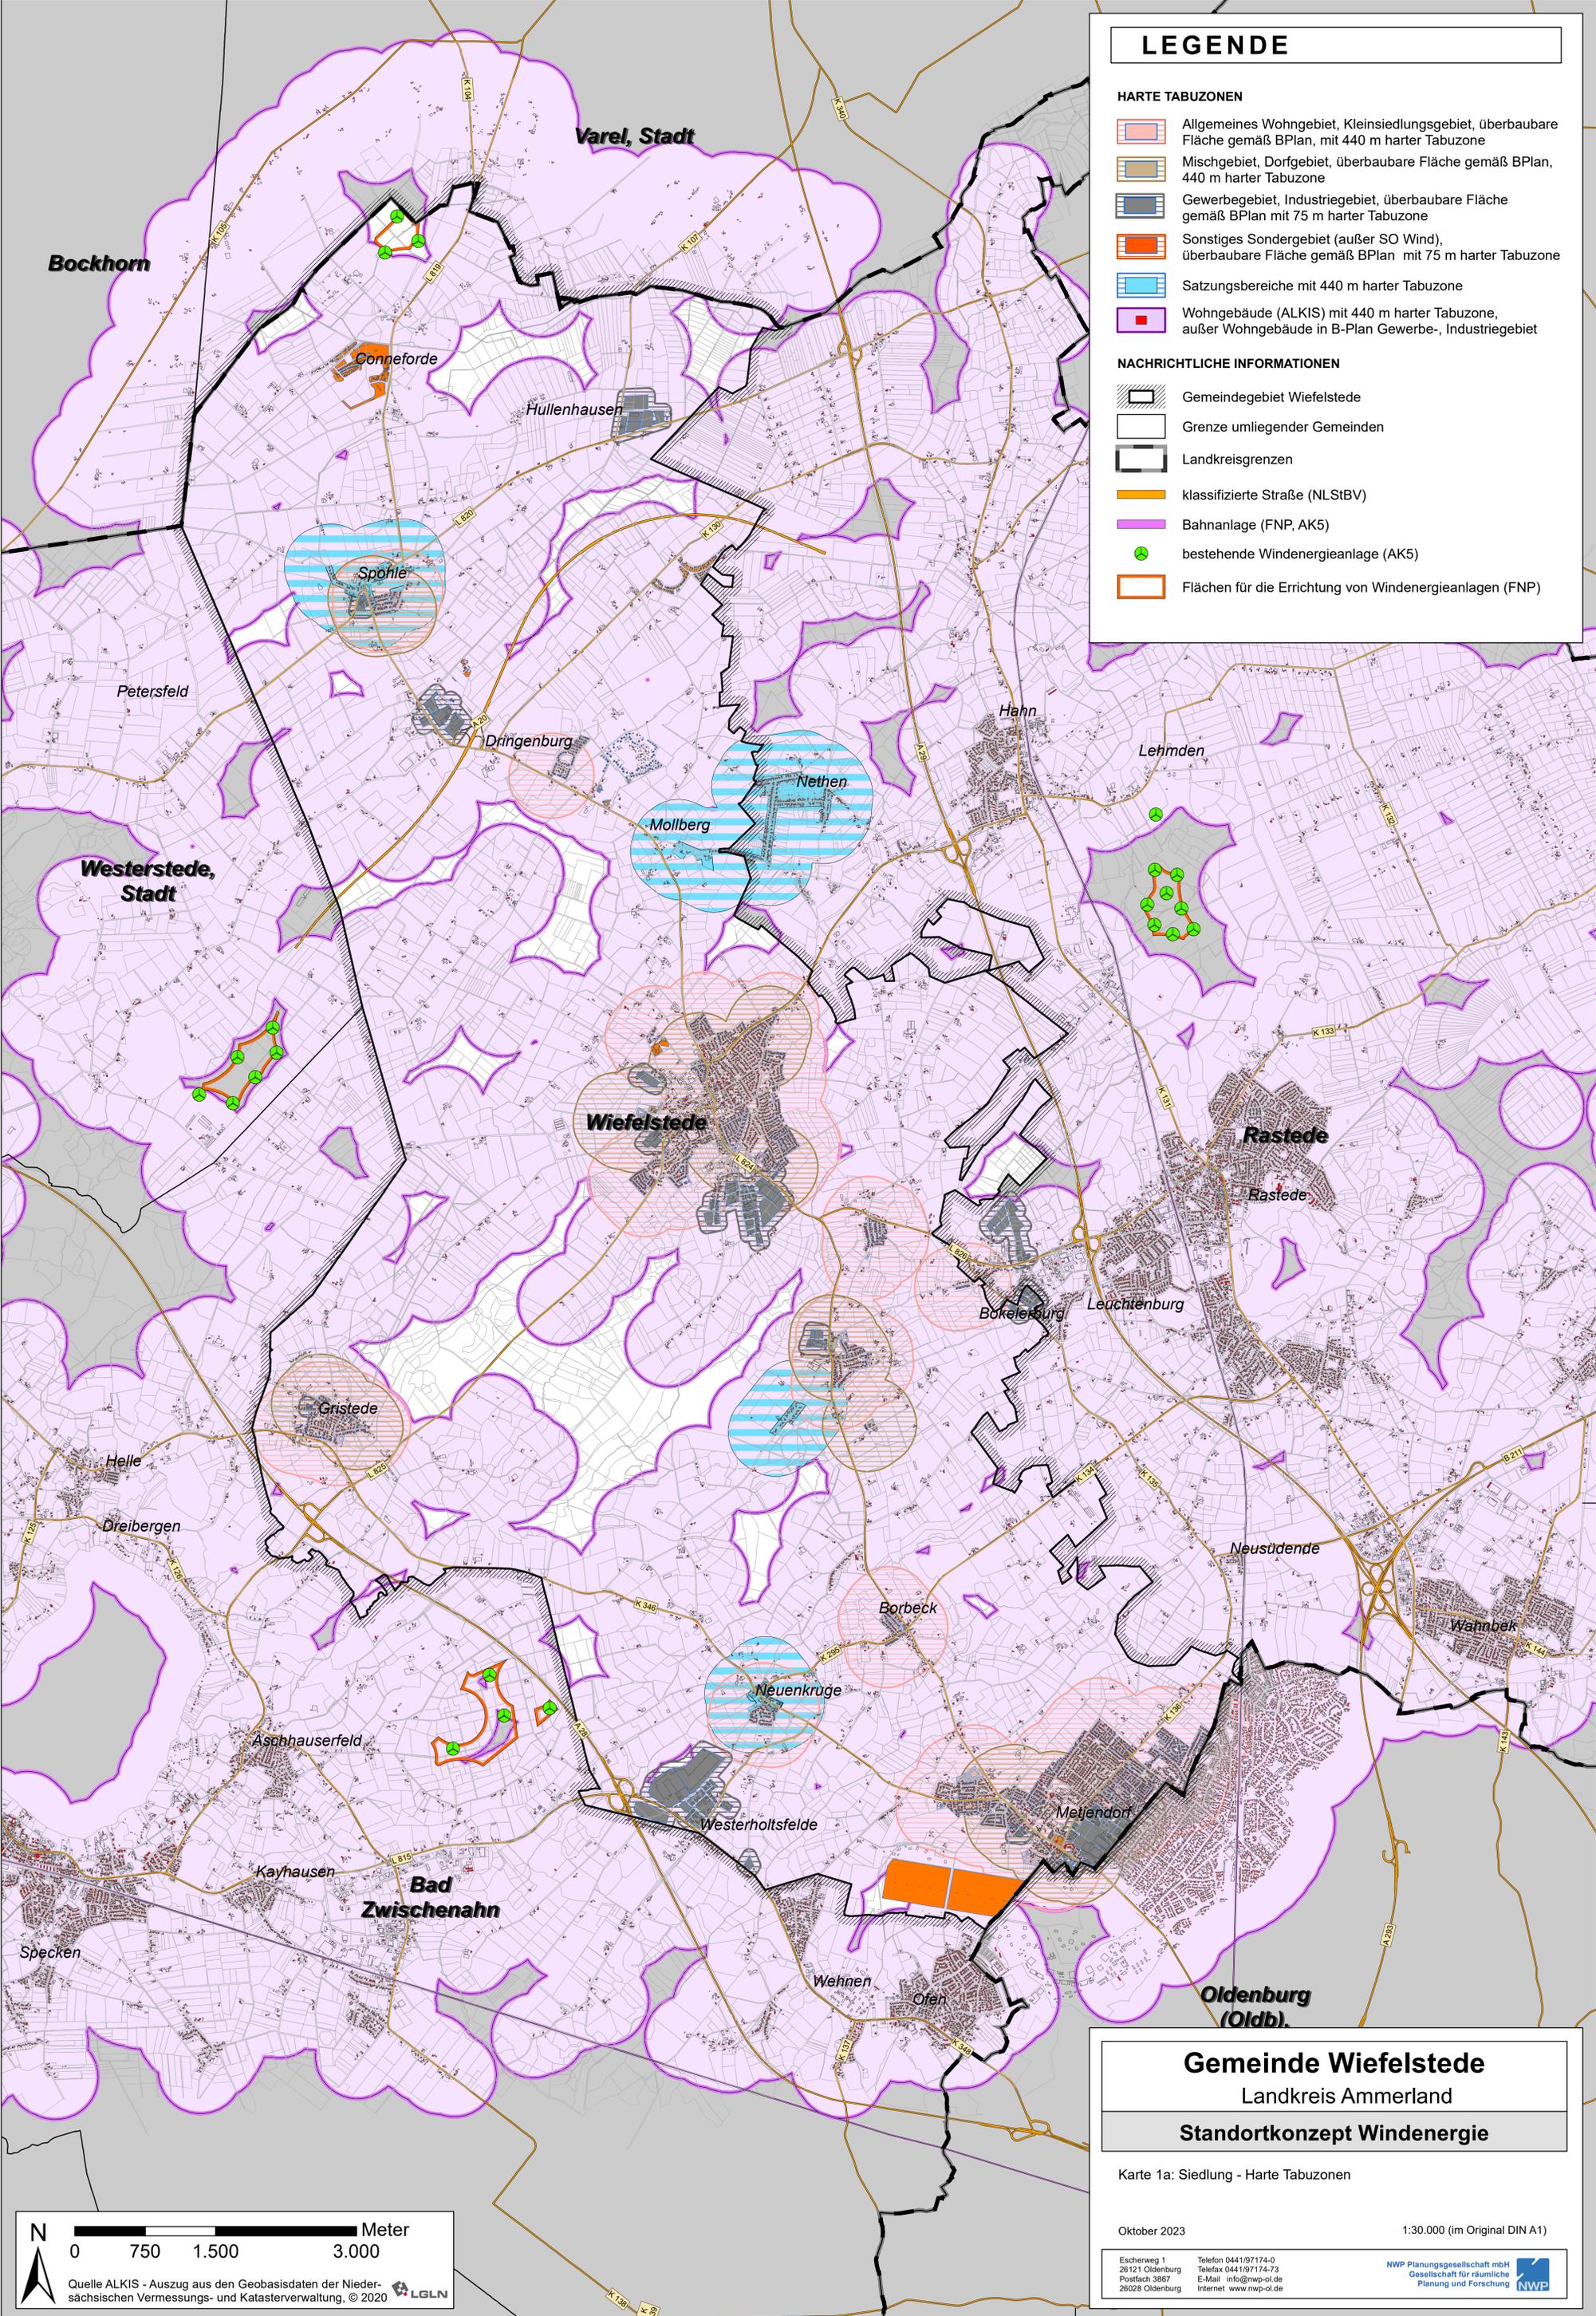

Gemeinde Wiefelstede Landkreis Ammerland

Standortkonzept Windenergie

Karte 1a: Siedlung - Harte Tabuzonen

Oktober 2023

1:30.000 (im Original DIN A1)

Escherweg 1
26121 Oldenburg
Postfach 3867
26028 Oldenburg

Telefon 0441/97174-0
Telefax 0441/97174-73
E-Mail info@nwp-ol.de
Internet www.nwp-ol.de

NWP Planungsgesellschaft mbH
Gesellschaft für räumliche
Planung und Forschung

