



**Gemarkung Wiefelstede
Flur 12
Flurstück 28/6, 23/8**

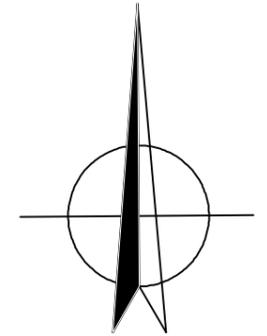

- vorhanden
- Neu
- Beton
- Abbruch

Maße sind am Bau zu prüfen!
Unstimmigkeiten sind der
Bauleitung sofort mitzuteilen!

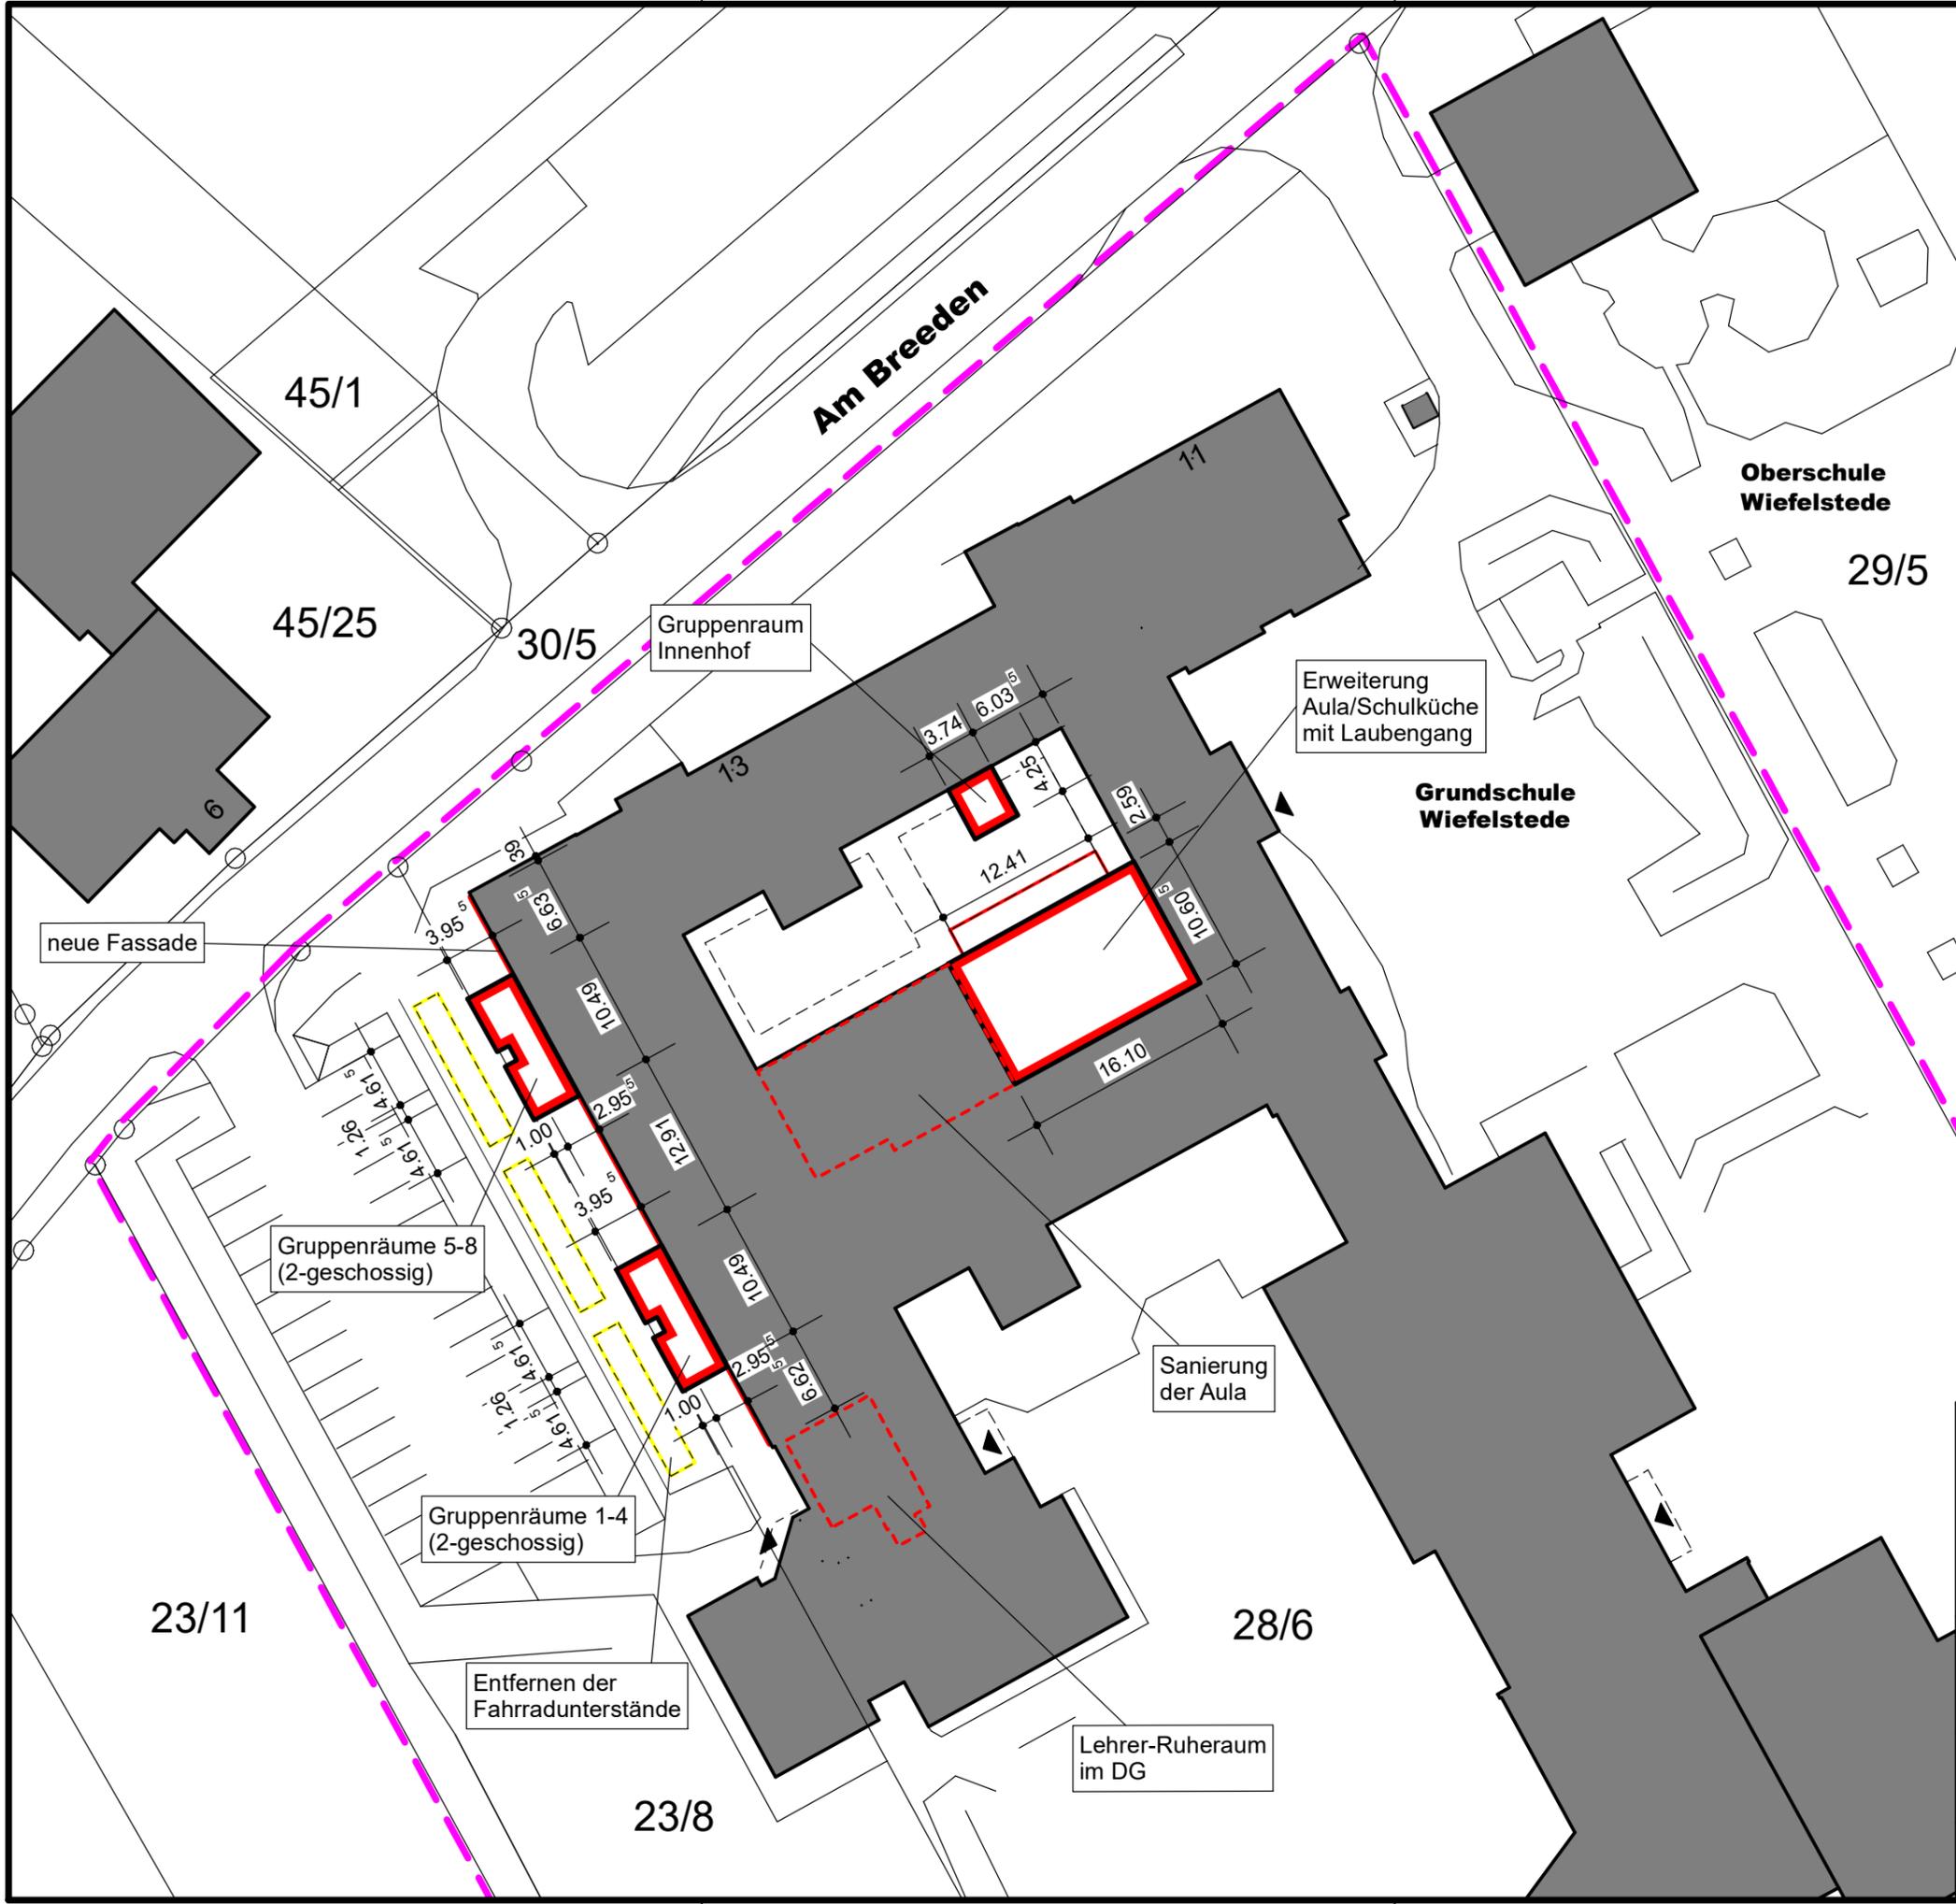

ARCHITEKTURBÜRO
PETERS + ONKEN
DIPLOMINGENIEURE UND ARCHITECTEN

Am Esch 23 - 26215 Wiefelstede
Tel. 04402/9110551 - Fax 04402/9110553
architekturbuero@peters-onken.de
www.peters-onken.de

| | | |
|--------------------------------|-----------------|-----------------|
| | Datum: | Bearbeiter: |
| BAUHERR: | gez. 21.06.2023 | Dipl.Ing. Onken |
| Gemeinde Wiefelstede | geä. | |
| Kirchstraße 1 | geä. | |
| 26215 Wiefelstede | geä. | |
| PROJEKT: | Blattgröße: | Masstab: |
| Erweiterung der GS Wiefelstede | 80/42 | 1 : 500 |
| Am Breeden 11-13 | CAD-Name: | |
| 26215 Wiefelstede | 22BJ | |
| ZEICHN.TYP: | Blatt-Nr.: | 0.1 |
| Entwurfsplanung | | |
| Lageplan | | |