


# Anlage zu TOP 16

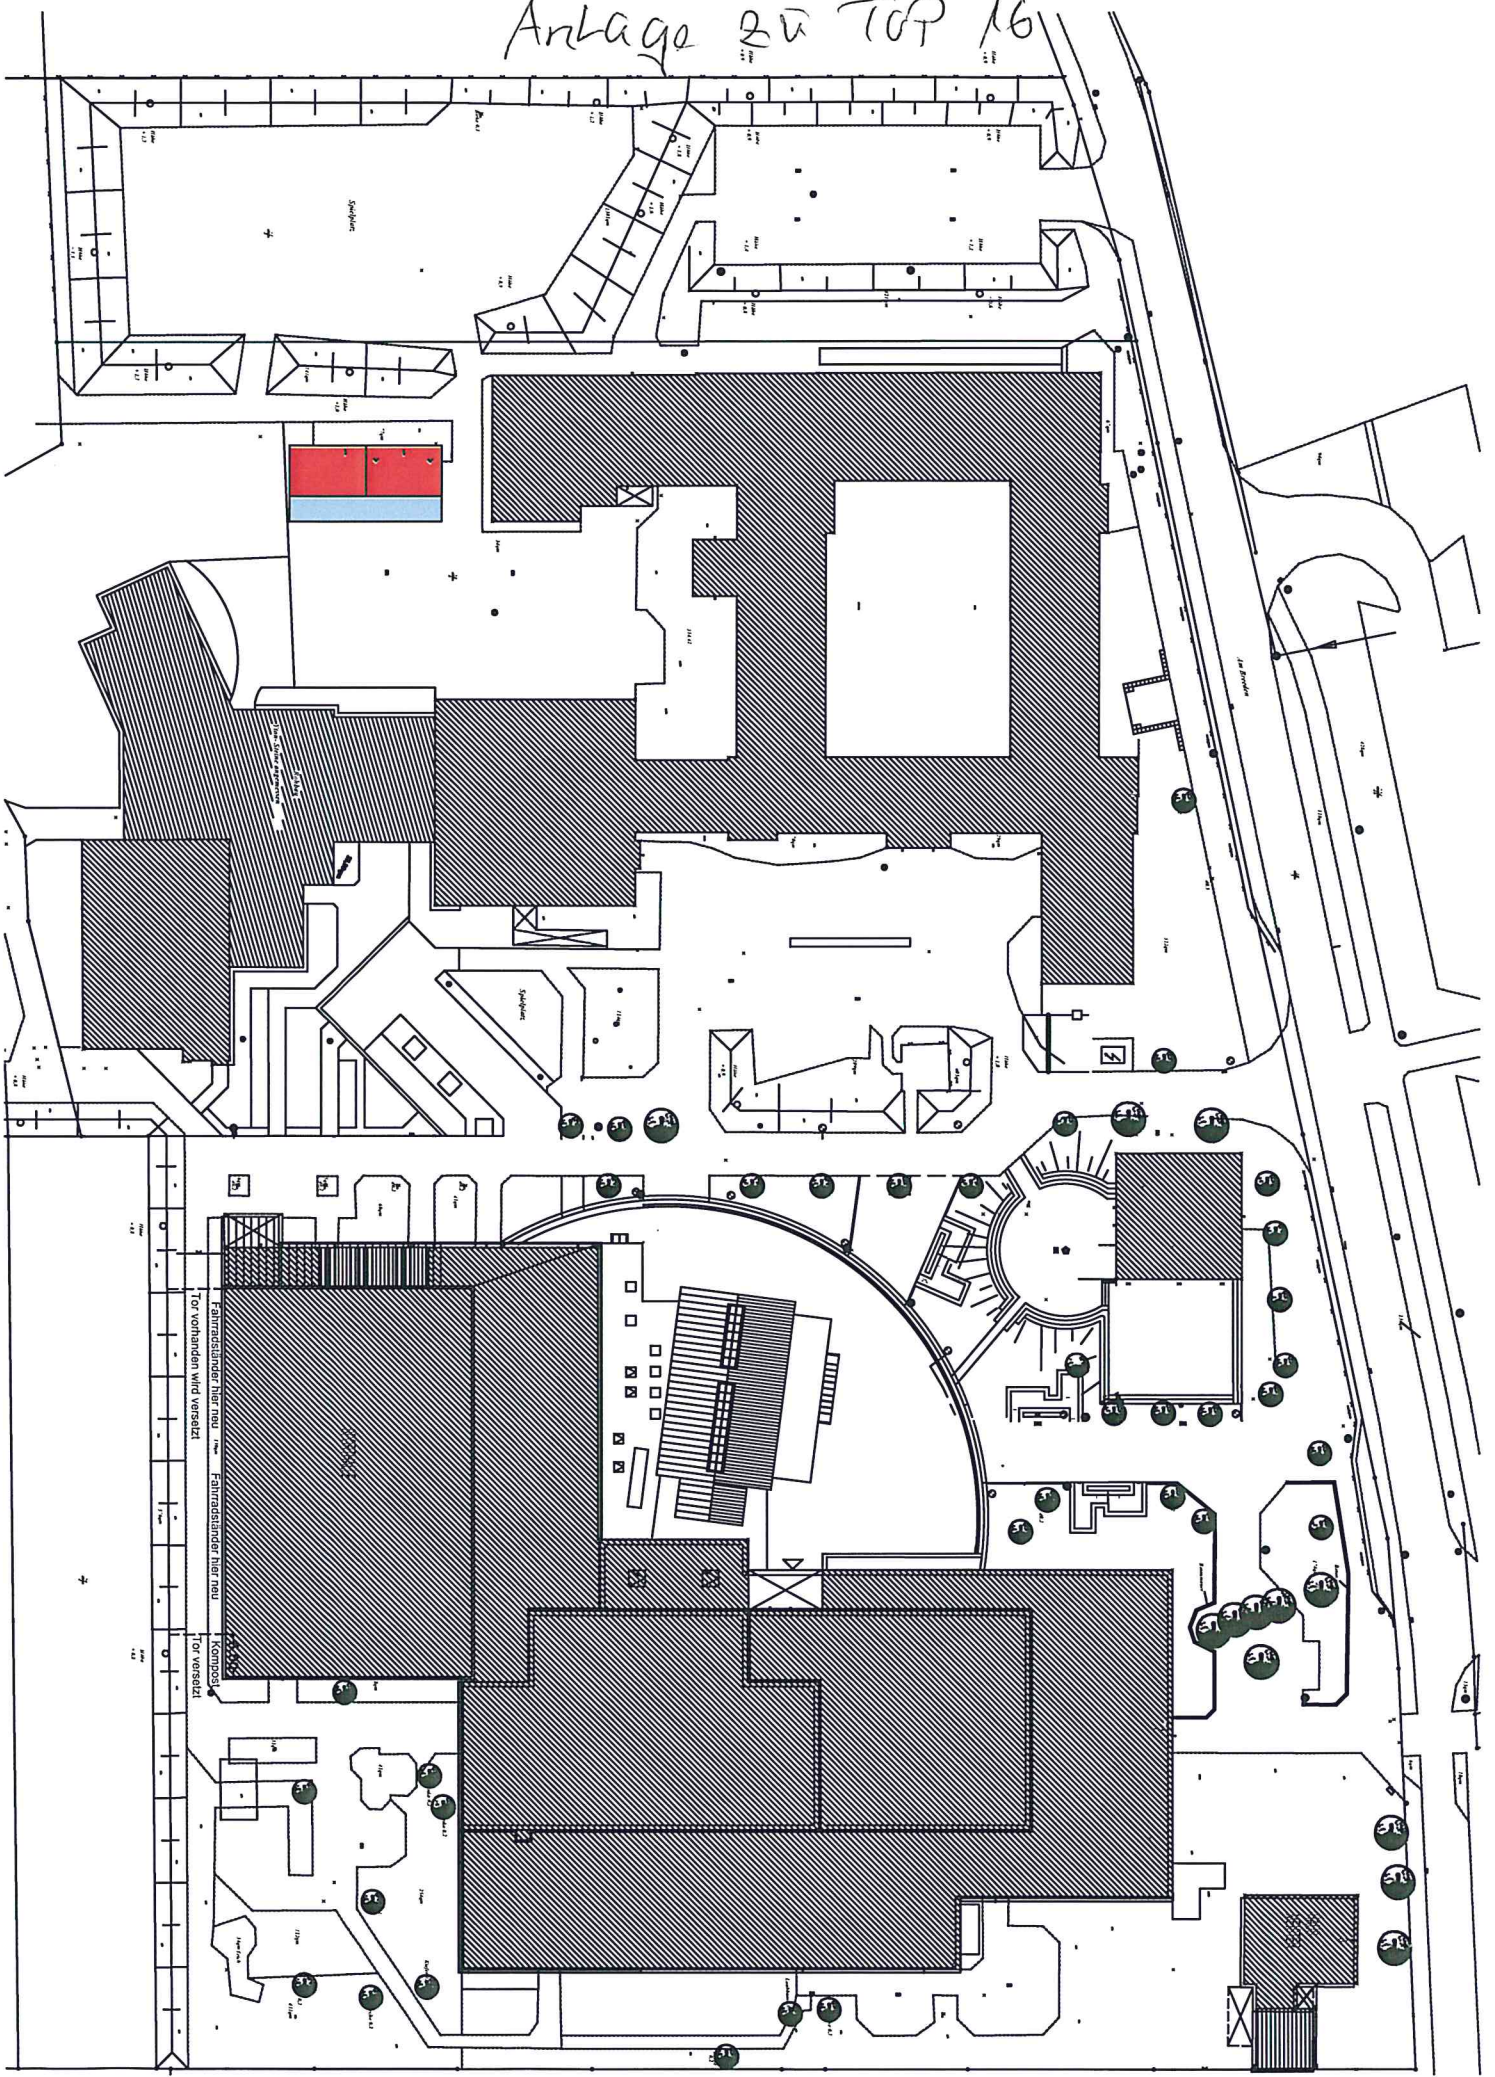

Fahrzeugschlüssel hier neu  
Tor vorhanden wird versetzt  
Fahrzeugschlüssel hier neu  
Tor versetzt