


Gemeinde Wiefelstede
 Bebauungsplan Nr. 1031
 "Am Ostkamp - Erweiterung"

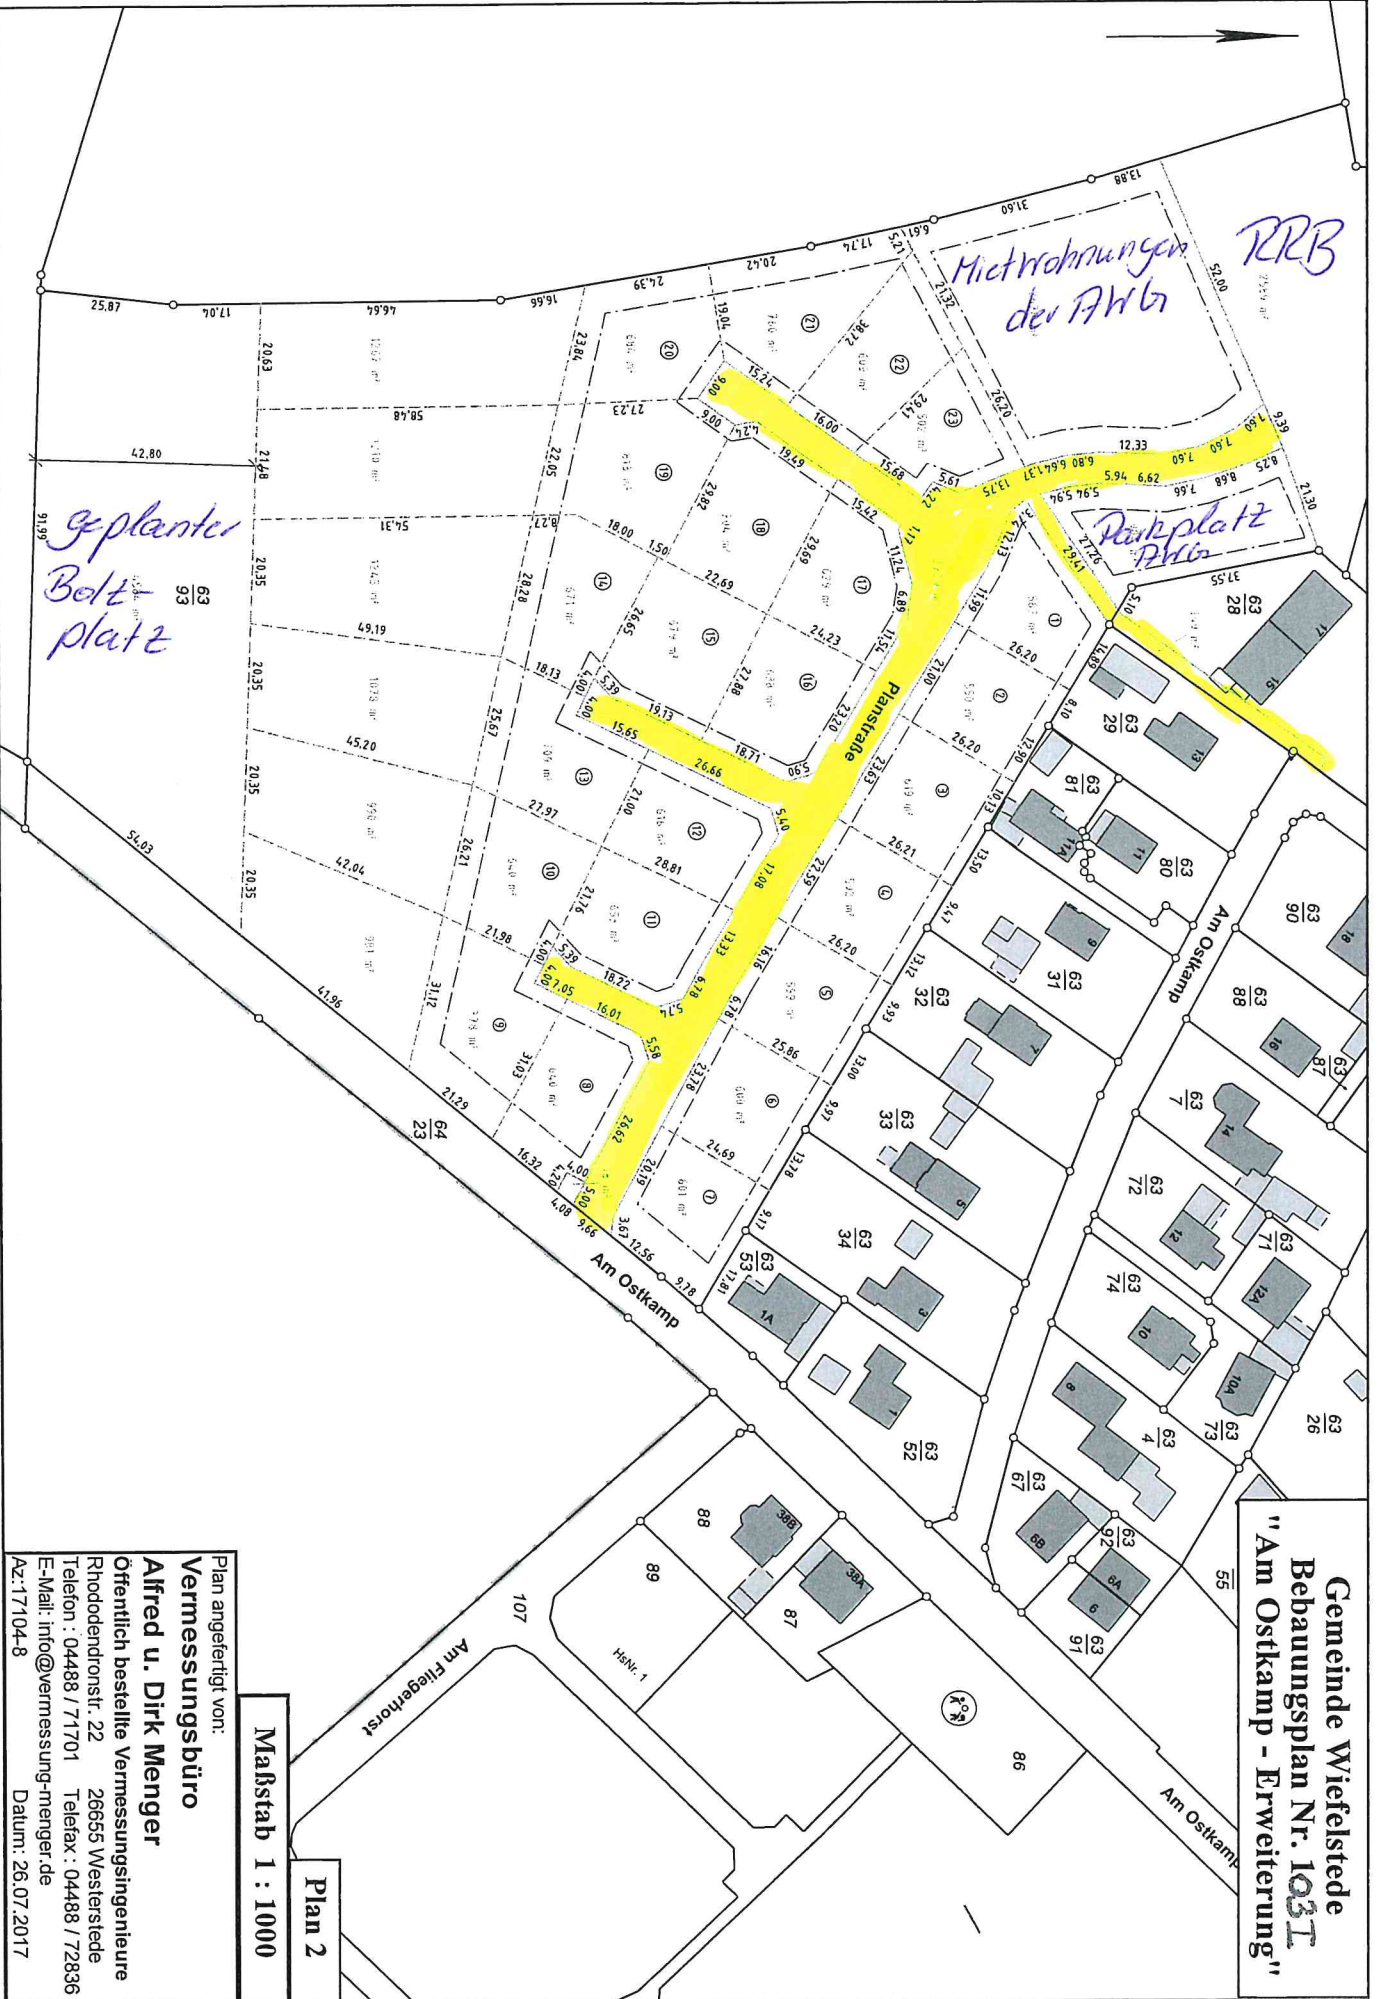

Plan 2

Maßstab 1 : 1000

Plan angefertigt von:
 Vermessungsbüro

Alfred u. Dirk Menger

Öffentlich bestellte Vermessungsingenieure

Rhododendronstr. 22 26655 Westerstede

Telefon : 04488 / 71701 Telefax : 04488 / 72836

E-Mail: info@vermessung-menger.de

Az:17104-8

Datum: 26.07.2017