



Vermessungs- und Katasterverwaltung Niedersachsen

Gemeinde: Wiefelstede
Gemarkung: Wiefelstede
Flur: 14 Flurstück: 11/58


Liegenschaftskarte 1:1000

Standardpräsentation

Erstellt am 05.09.2018

N = 5900653

E = 32441695

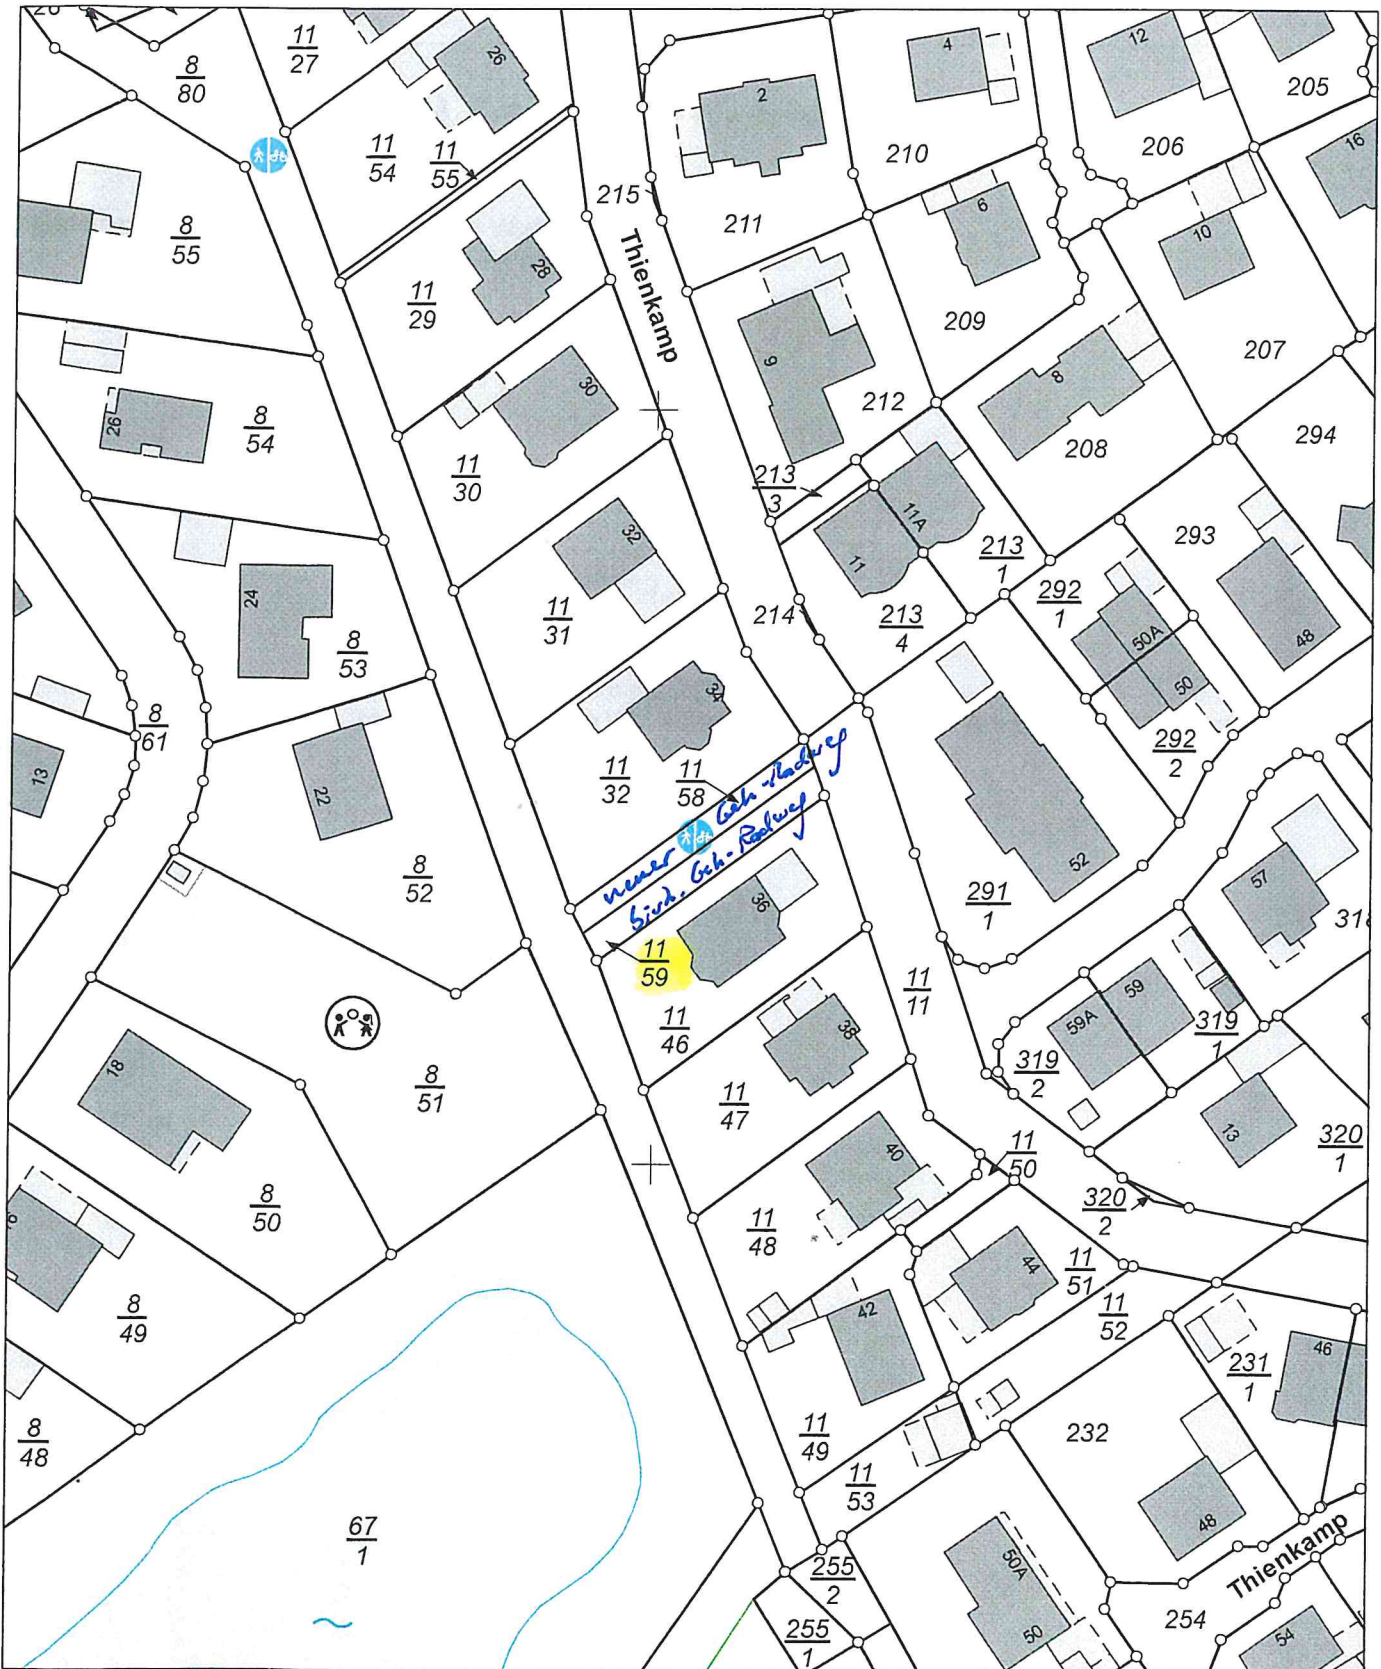

E = 32441615

N = 5900633

Maßstab 1:1000



Verantwortlich für den Inhalt:
Landesamt für Geoinformation und Landesvermessung Niedersachsen
- Katasteramt Westerstede - Stand: 01.09.2018
Wilhelm-Geiler-Straße 11
26655 Westerstede

Bereitgestellt durch:
Landesamt für Geoinformation und Landesvermessung Niedersachsen
- Katasteramt Westerstede -
Wilhelm-Geiler-Straße 11
26655 Westerstede

Zeichen: E2-469-2018

Die Verwertung für nichteigene oder wirtschaftliche Zwecke und die öffentliche Wiedergabe sind gemäß § 5 Niedersächsisches Gesetz über das amtliche Vermessungswesen vom 12. Dezember 2002 (Nds. GVBl. 2003) nur mit Erlaubnis der für den Inhalt verantwortlichen Behörde zulässig.