


366/11

20

18A

10/33

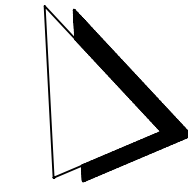

Schulweg

Pflanzstreifen

Ein-/Ausfahrt

Ein-/Ausfahrt

Bobbycarbahn

Müll

17

16

Fahrräder

Fahrräder

Gerätehaus  
Hausmeister

33

EINGANG

C

Essen

1

Spielsand

Kindergarten  
6 Gruppen

Spielgeräte

B

A

3

2

Spielgeräte

Spielsand

Freifläche  
Kindergarten  
ca. 1650m<sup>2</sup>

Freifläche  
Krippe  
ca. 1200m<sup>2</sup>

Spielgeräte

Spielgeräte



Zaun + Hecke

Zaun + Hecke

21/5

25/14

25/15

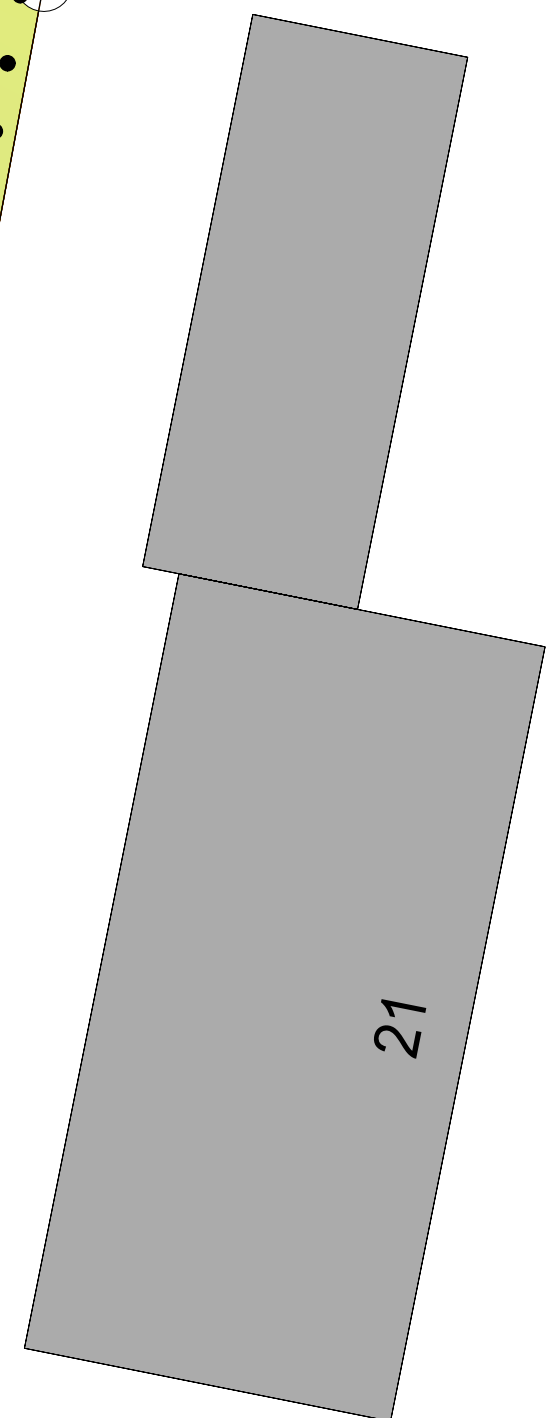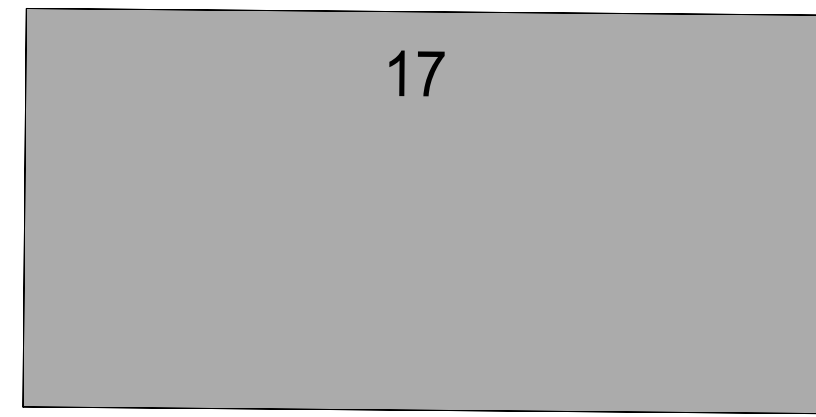

VORABZUG

Legende

- Pflasterung
- neu

E					
L					
B					
A					
Index	Art der Änderung		Datum	Name	
<b>Architekturbüro Peter Voss</b>					
Telefon 04402/8 63 44-0 Telefax 04402/8 63 44-20 Mobil 01520/8 89 66 27 E-mail post@architekt-voss.eu Web www.architekt-voss.eu			Büroadresse Klein Feldhus 50 26180 Rastede-Wahnbek Postadresse Martha-Stöling-Str. 40 26180 Petersehn 1		
Projekt-Nr.	384/2020	Datum	16.04.2021		
Planinhalt	Lageplan Entwurf	ZeichnerIn	P. Voss		
Projekt	Neubau Kindertagesstätte 6 Gruppen			Der Architekt	
Bauherr	Gemeinde Wiefelstede Kirchstraße 1 26215 Wiefelstede			Der Bauherr	
Bauort	Schulweg 26215 Metjendorf	Gemarkung	Wiefelstede	Flur	41
				Flurstück	21/5
				Maßstab	M 1:200
Dieser Entwurf ist mein Eigentum und unterliegt dem Urheber-Rechtsgesetz. Er darf ohne schriftliche Vereinbarung weder übernommen, veröffentlicht, vervielfältigt noch Dritten zugänglich gemacht werden (§§ 106 ff. UrhG und §§ 17 ff. UWG)				Plan-Nummer	1.00

### Außenanlagenplan Kindertagesstätte mit 6 Gruppen

H/B = 500 / 980 (0.49m<sup>2</sup>)

Allplan 2020