


Regelquerschnitt 1-1 Planstraße A u. B, b=9,00m

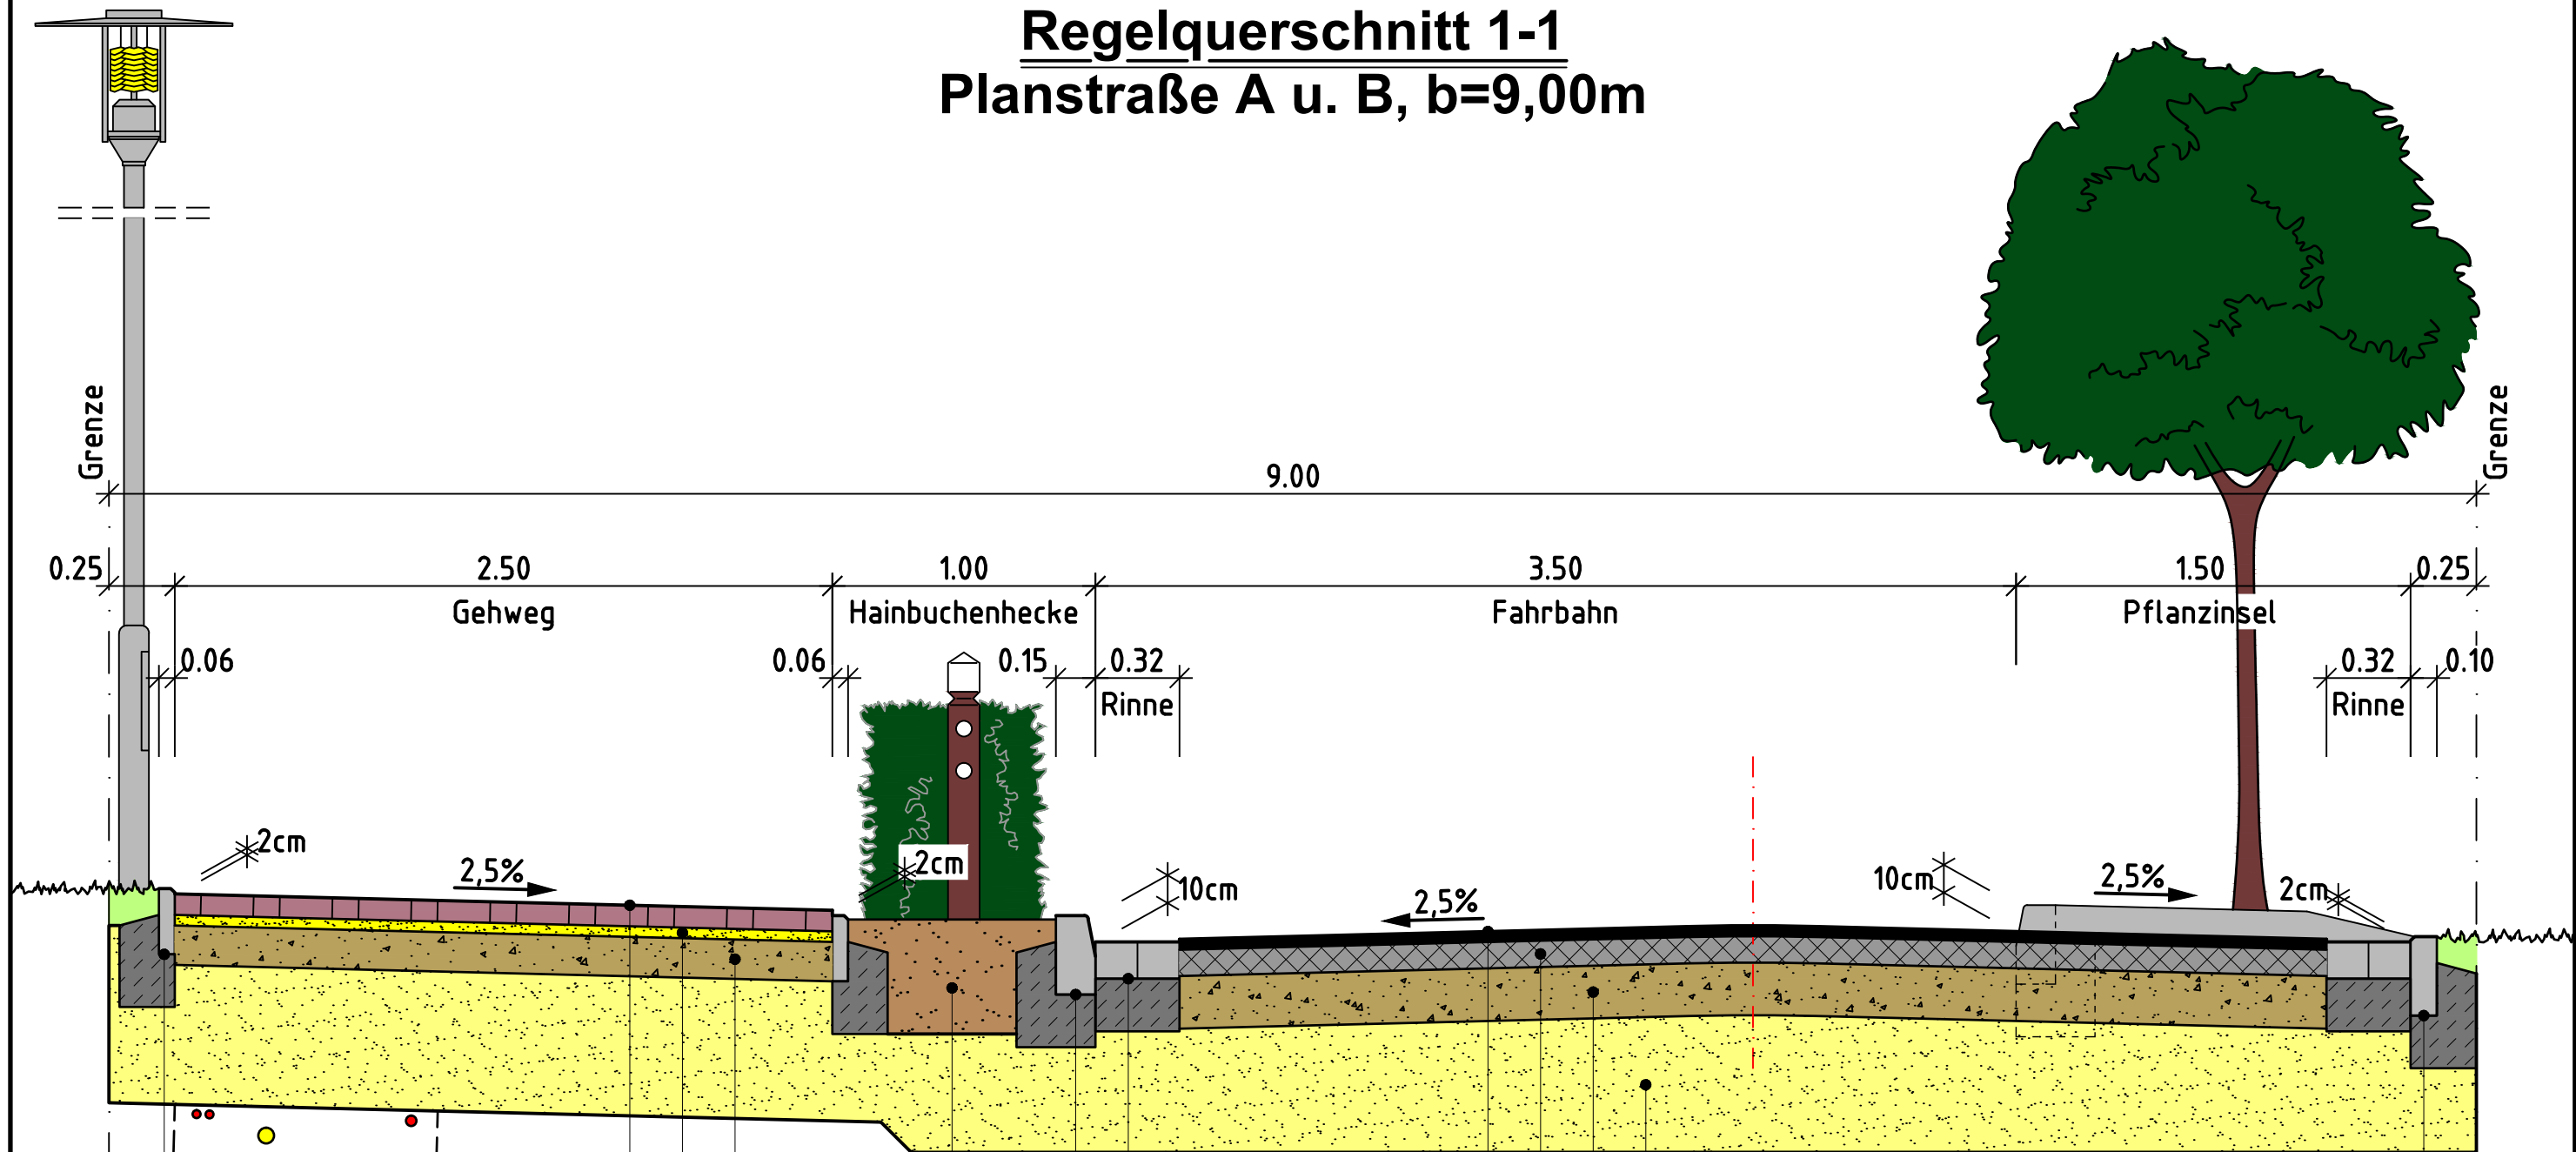

Versorgungsltg.

Betonrasenbord 6x25x50/100cm
mit Betonrückenstütze C20/25

8cm Betonsteinpflaster
rot/schwarz
3-5cm Brechsand/Splitt
15cm Schottertragschicht 0/32mm

ca.40cm
Mutterboden

Betonhochbord
15x30x50/100cm
mit Betonrücken-
stütze C20/25

2-Stein-Rinne, grau
16x24x14 mit 20cm
Unterbeton C20/25

RS10 12, Bk 1,0
4cm Asphaltdeckschicht AC 11 DS
10cm Asphalttragschicht AC 32 TS
20cm Schottertragschicht 0/32mm
≥46cm Füllsandkoffer

Betontiefbord 10x30x50/100cm
mit Betonrückenstütze C20/25

Bauherr	Gemeinde Wiefelstede		Anlage-Nr.
Projekt	Erschließung B-plan Nr. 147 "Wiefelstede, Grote Placken"		Blatt-Nr.
Anlage	Regelquerschnitt 1-1 Planstraße A u. B, b=9,00m -Entwurfsplanung-		Maßstab 1 : 25
Kanal- und Straßenbau - Planung - Ausschreibung - Bauleitung			Datum 17.06.2021
 <p>Inhaber: Dipl.-Ing. Stefan Klockgether</p>		Projekt-Nr.	1547
		bearbeitet	S. Klockgether
		gezeichnet	M. Kruse
Wangerlandstr. 8 26215 Wiefelstede Tel.: 04402 / 9102-0 Fax: 04402 / 9102-22 Internet: www.ing-fh.de			