


Regelquerschnitt 2-2 Planstraße C bis I, b=6,00m

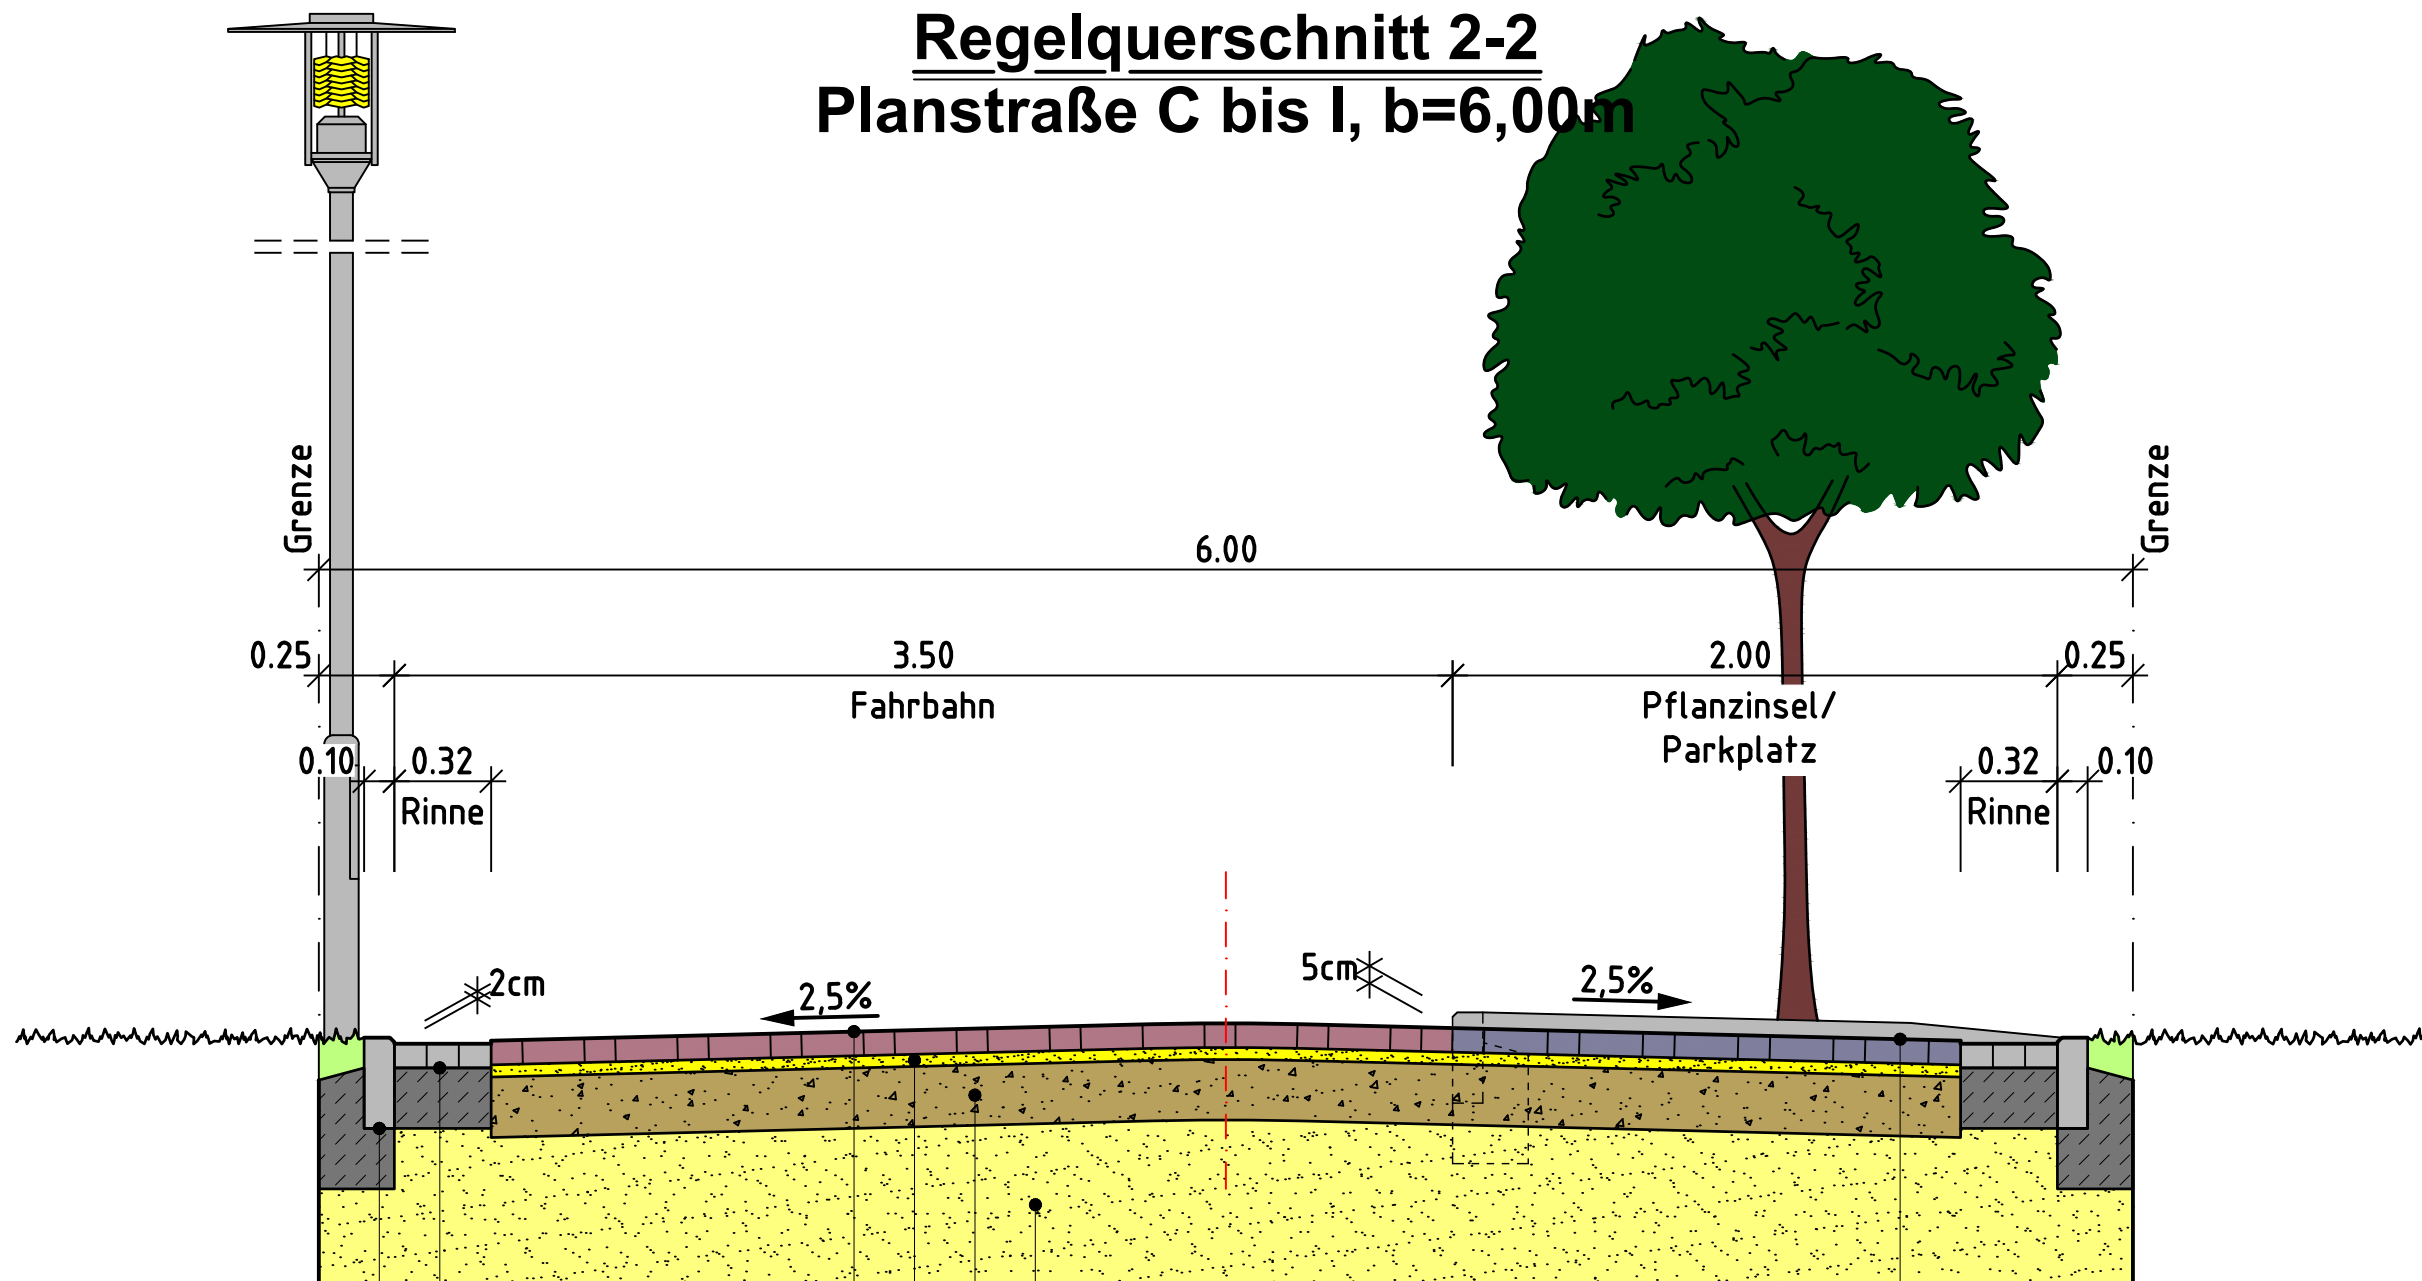

Betontiefbord 8x25x50/100cm
mit Betonrückenstütze C20/25

Versorgungstg.

3-Stein-Rinne, grau
10x20x8 mit 20cm
Unterbeton C20/25

RS10 12, Bk 1,0
8cm Betonsteinpflaster
rot/schwarz
3-5cm Brechsand/Splitt
20cm Schottertragschicht 0/32mm
≥48cm Füllsandkoffer

8cm Betonsteinpflaster
anthrazit

Bauherr	Gemeinde Wiefelstede		Anlage-Nr.
Projekt	Erschließung B-plan Nr. 147 "Wiefelstede, Grote Placken"		Blatt-Nr.
Anlage	Regelquerschnitt 2-2 Planstraße C bis I, b=6,00m -Entwurfsplanung-		Maßstab 1 : 25
Kanal- und Straßenbau - Planung - Ausschreibung - Bauleitung			Datum 17.06.2021
		Projekt-Nr.	1547
		bearbeitet	S. Klockgether
		gezeichnet	M. Kruse
Wangerlandstr. 8 26215 Wiefelstede Tel.: 04402 / 9102-0 Fax: 04402 / 9102-22 Internet: www.ing-fh.de			