



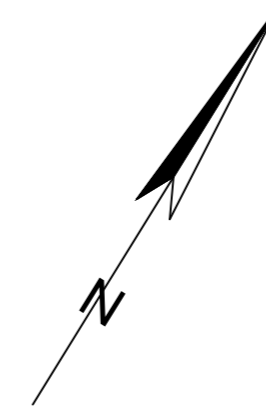

Ehrenal
Gedenksteine für Gefallene

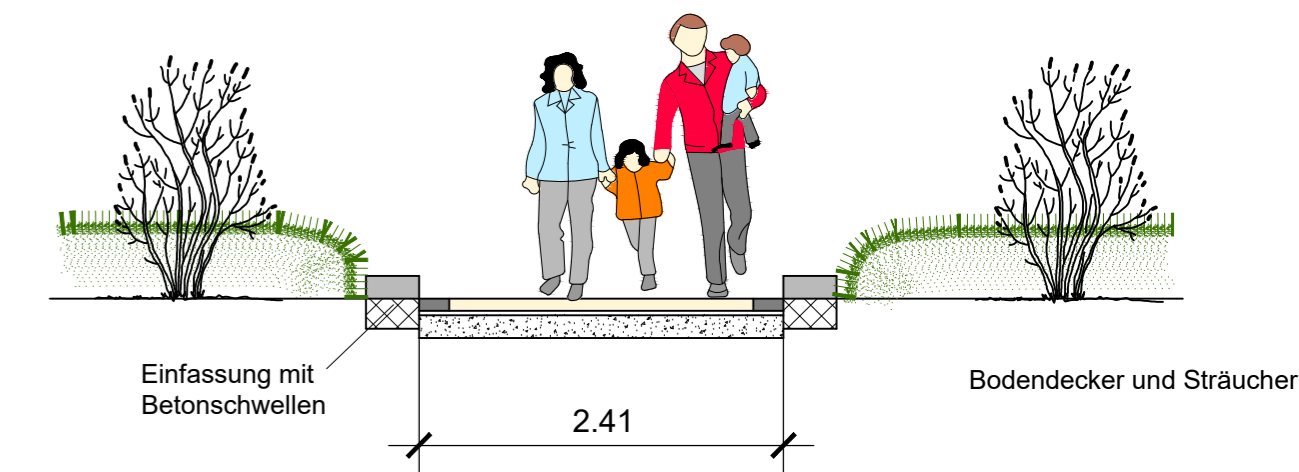

Schnitt A - B
M 1:50



Leuchstein LED



Gedenkstein Gefallene 1. Weltkrieg



Gedenksteine Gefallene 2. Weltkrieg



Gedenkstein Gefallene Deutsch-französischer Krieg



c				
b				
a				
	Datum	Name	Art der Änderung	
Gemeinde Wiefelstede				Auftraggeber Gemeinde Wiefelstede Kirchstraße 1 26215 Wiefelstede
Umgestaltung Denkmal				Projekt-Nr. 18-1156
Gestaltungsvorschlag 2				Status
Umgestaltung Denkmal				Blatt-Nr. L - 2
Gestaltungsvorschlag 2				Maßstab 1 : 100
	Datum	Name		
	bearbeitet	Tieben		
	gezeichnet	Horke		
	geprüft	Tieben		



K & R Ingenieure
Grünberger Straße 1
26127 Oldenburg
Tel. 0441/94988-0
FAX: 0441/94988-29