


Regelquerschnitt 1-1 Posthalterweg b=ca.6,50m

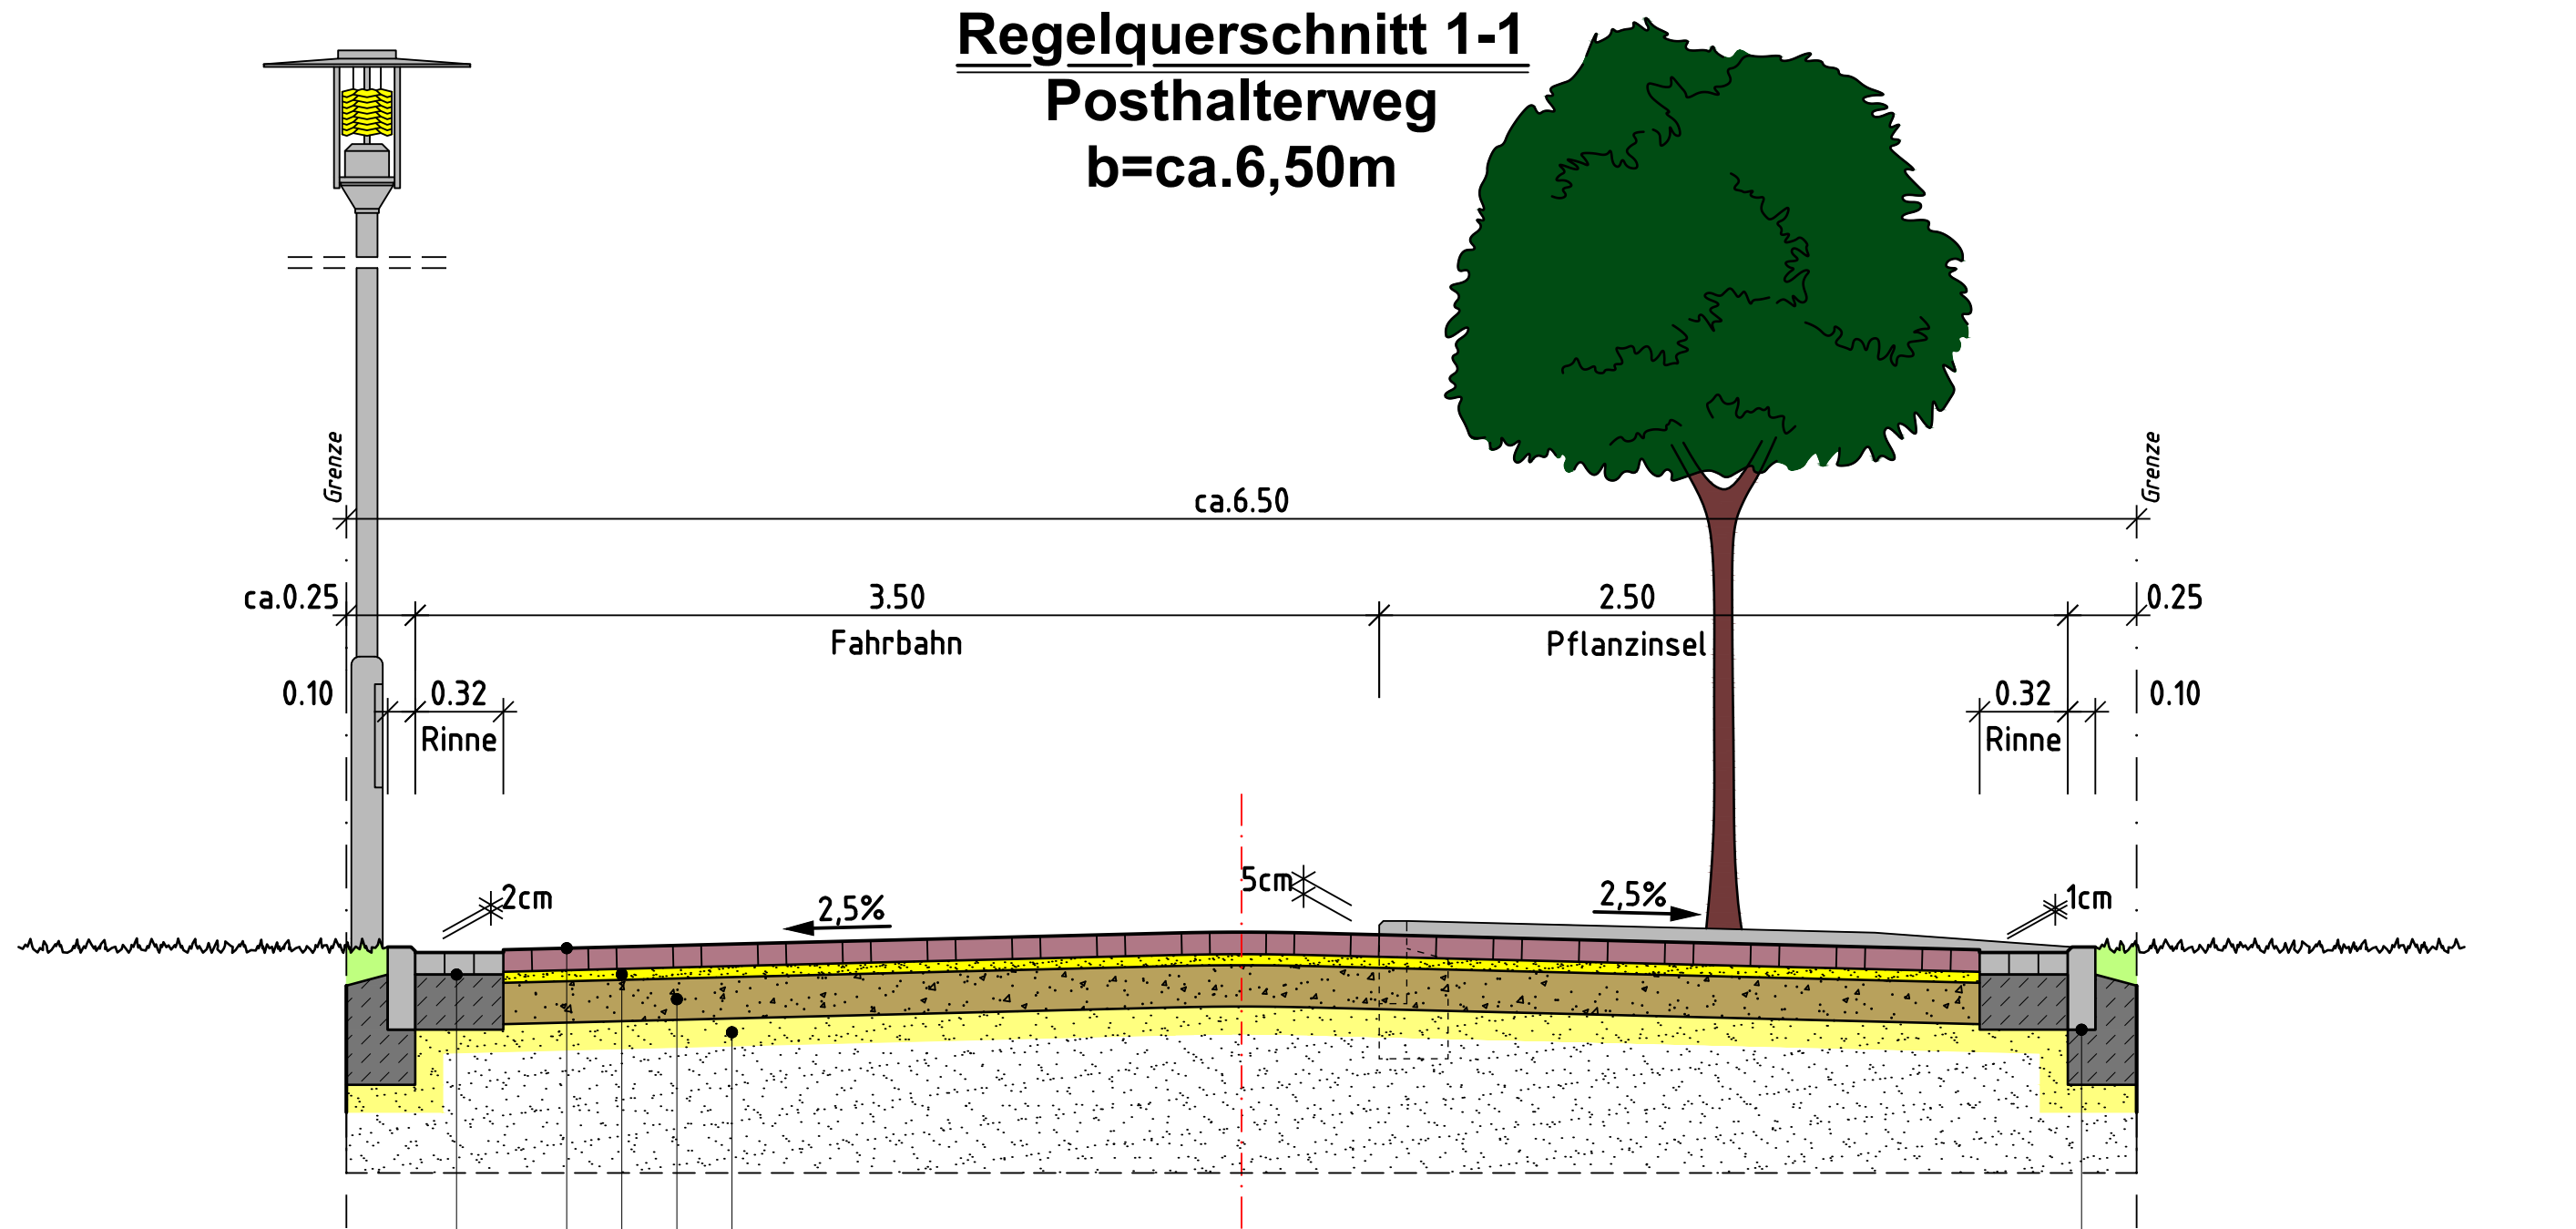


3-Stein-Rinne, grau
mit 20cm Unter-
beton C16/20

8cm Betonsteinpflaster
rot/schwarz
3-5cm Brechsand/Splitt
15cm Schottertragschicht

*vorh. Füllsandkoffer
nachprofilieren und
verdichten*

Betontiefbord 10x30x50/100cm
mit Betonrückenstütze C16/20

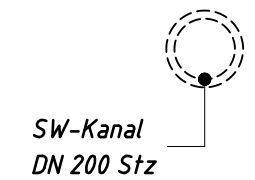

Bauherr Gemeinde Wiefelstede		Anlage-Nr.
Projekt Sanierung Heidkamp		Blatt-Nr.
Anlage Regelquerschnitt 1-1 1.BA -Entwurfsplanung Posthalterweg-		Maßstab 1 : 25
		Datum 23.02.2023
Kanal- und Straßenbau - Planung - Ausschreibung - Bauleitung		
		Projekt-Nr. 1622
		bearbeitet S. Klockgether
		gezeichnet M. Kruse
Wangerlandstr. 8 26215 Wiefelstede Tel.: 04402 / 9102-0 Fax: 04402 / 9102-22 Internet: www.ing-fh.de		