


Regelquerschnitt 1-1 Am Elisabethstein b=ca.9,60m

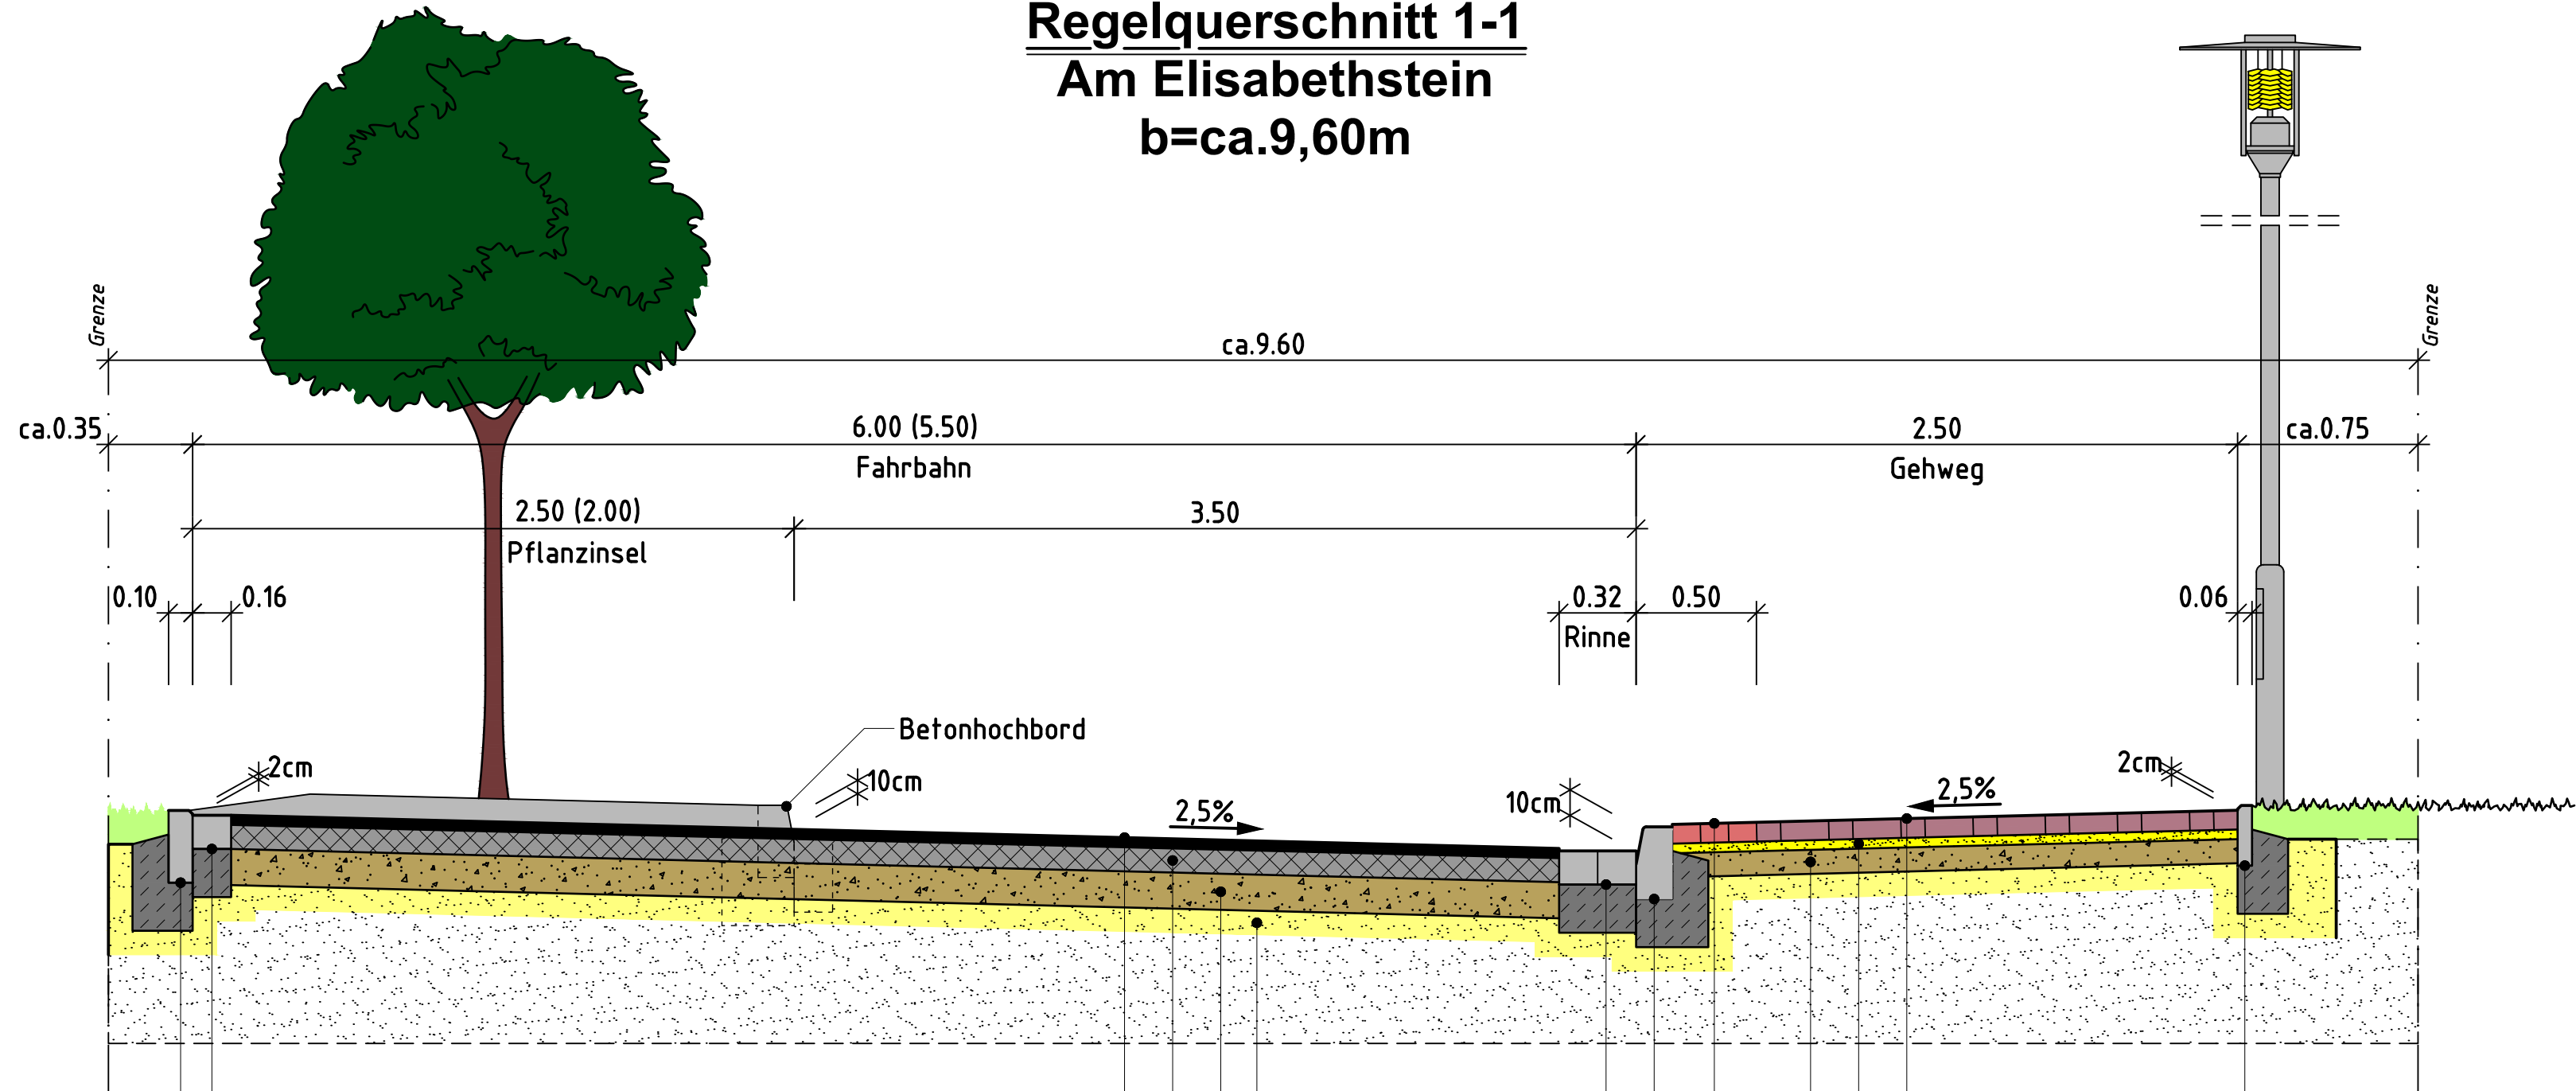

Rinnenstein, grau
16x24x14 mit 20cm
Unterbeton C16/20

Betontiefbord
10x30x50/100cm
mit Betonrücken-
stütze C16/20

4cm Asphaltdeckschicht
10cm Asphalttragschicht
15cm Schottertragschicht

*vorh. Füllsandkoffer
nachprofilieren und
verdichten*

2-Stein-Rinne, grau
16x24x14 mit 20cm
Unterbeton C16/20

Betonhochbord
15x30x50/100cm
mit Betonrücken-
stütze C16/20

Sicherheitsstreifen
Läuferverband 3-reihig
8cm Betonsteinpfl., grau

Betonrasenbord
6x25x50/100cm
mit Betonrücken-
stütze C16/20

8cm Betonsteinpflaster, rot
rot/schwarz
3-5cm Brechsand/Splitt
15cm Schottertragschicht

Bauherr Gemeinde Wiefelstede		Anlage-Nr.
Projekt Sanierung Heidkamp		Blatt-Nr. 1
Anlage Regelquerschnitt 1-1 2.BA -Entwurfsplanung Am Elisabethstein-		Maßstab 1 : 25
		Datum 23.02.2023
Kanal- und Straßenbau - Planung - Ausschreibung - Bauleitung		
		Projekt-Nr. 1622
		bearbeitet S. Klockgether
		gezeichnet M. Kruse
Wangerlandstr. 8 26215 Wiefelstede Tel.: 04402 / 9102-0 Fax: 04402 / 9102-22 Internet: www.ing-fh.de		