


Regelquerschnitt 2-2 Am Elisabethstein b=ca.6,50m (ca.7,50m)

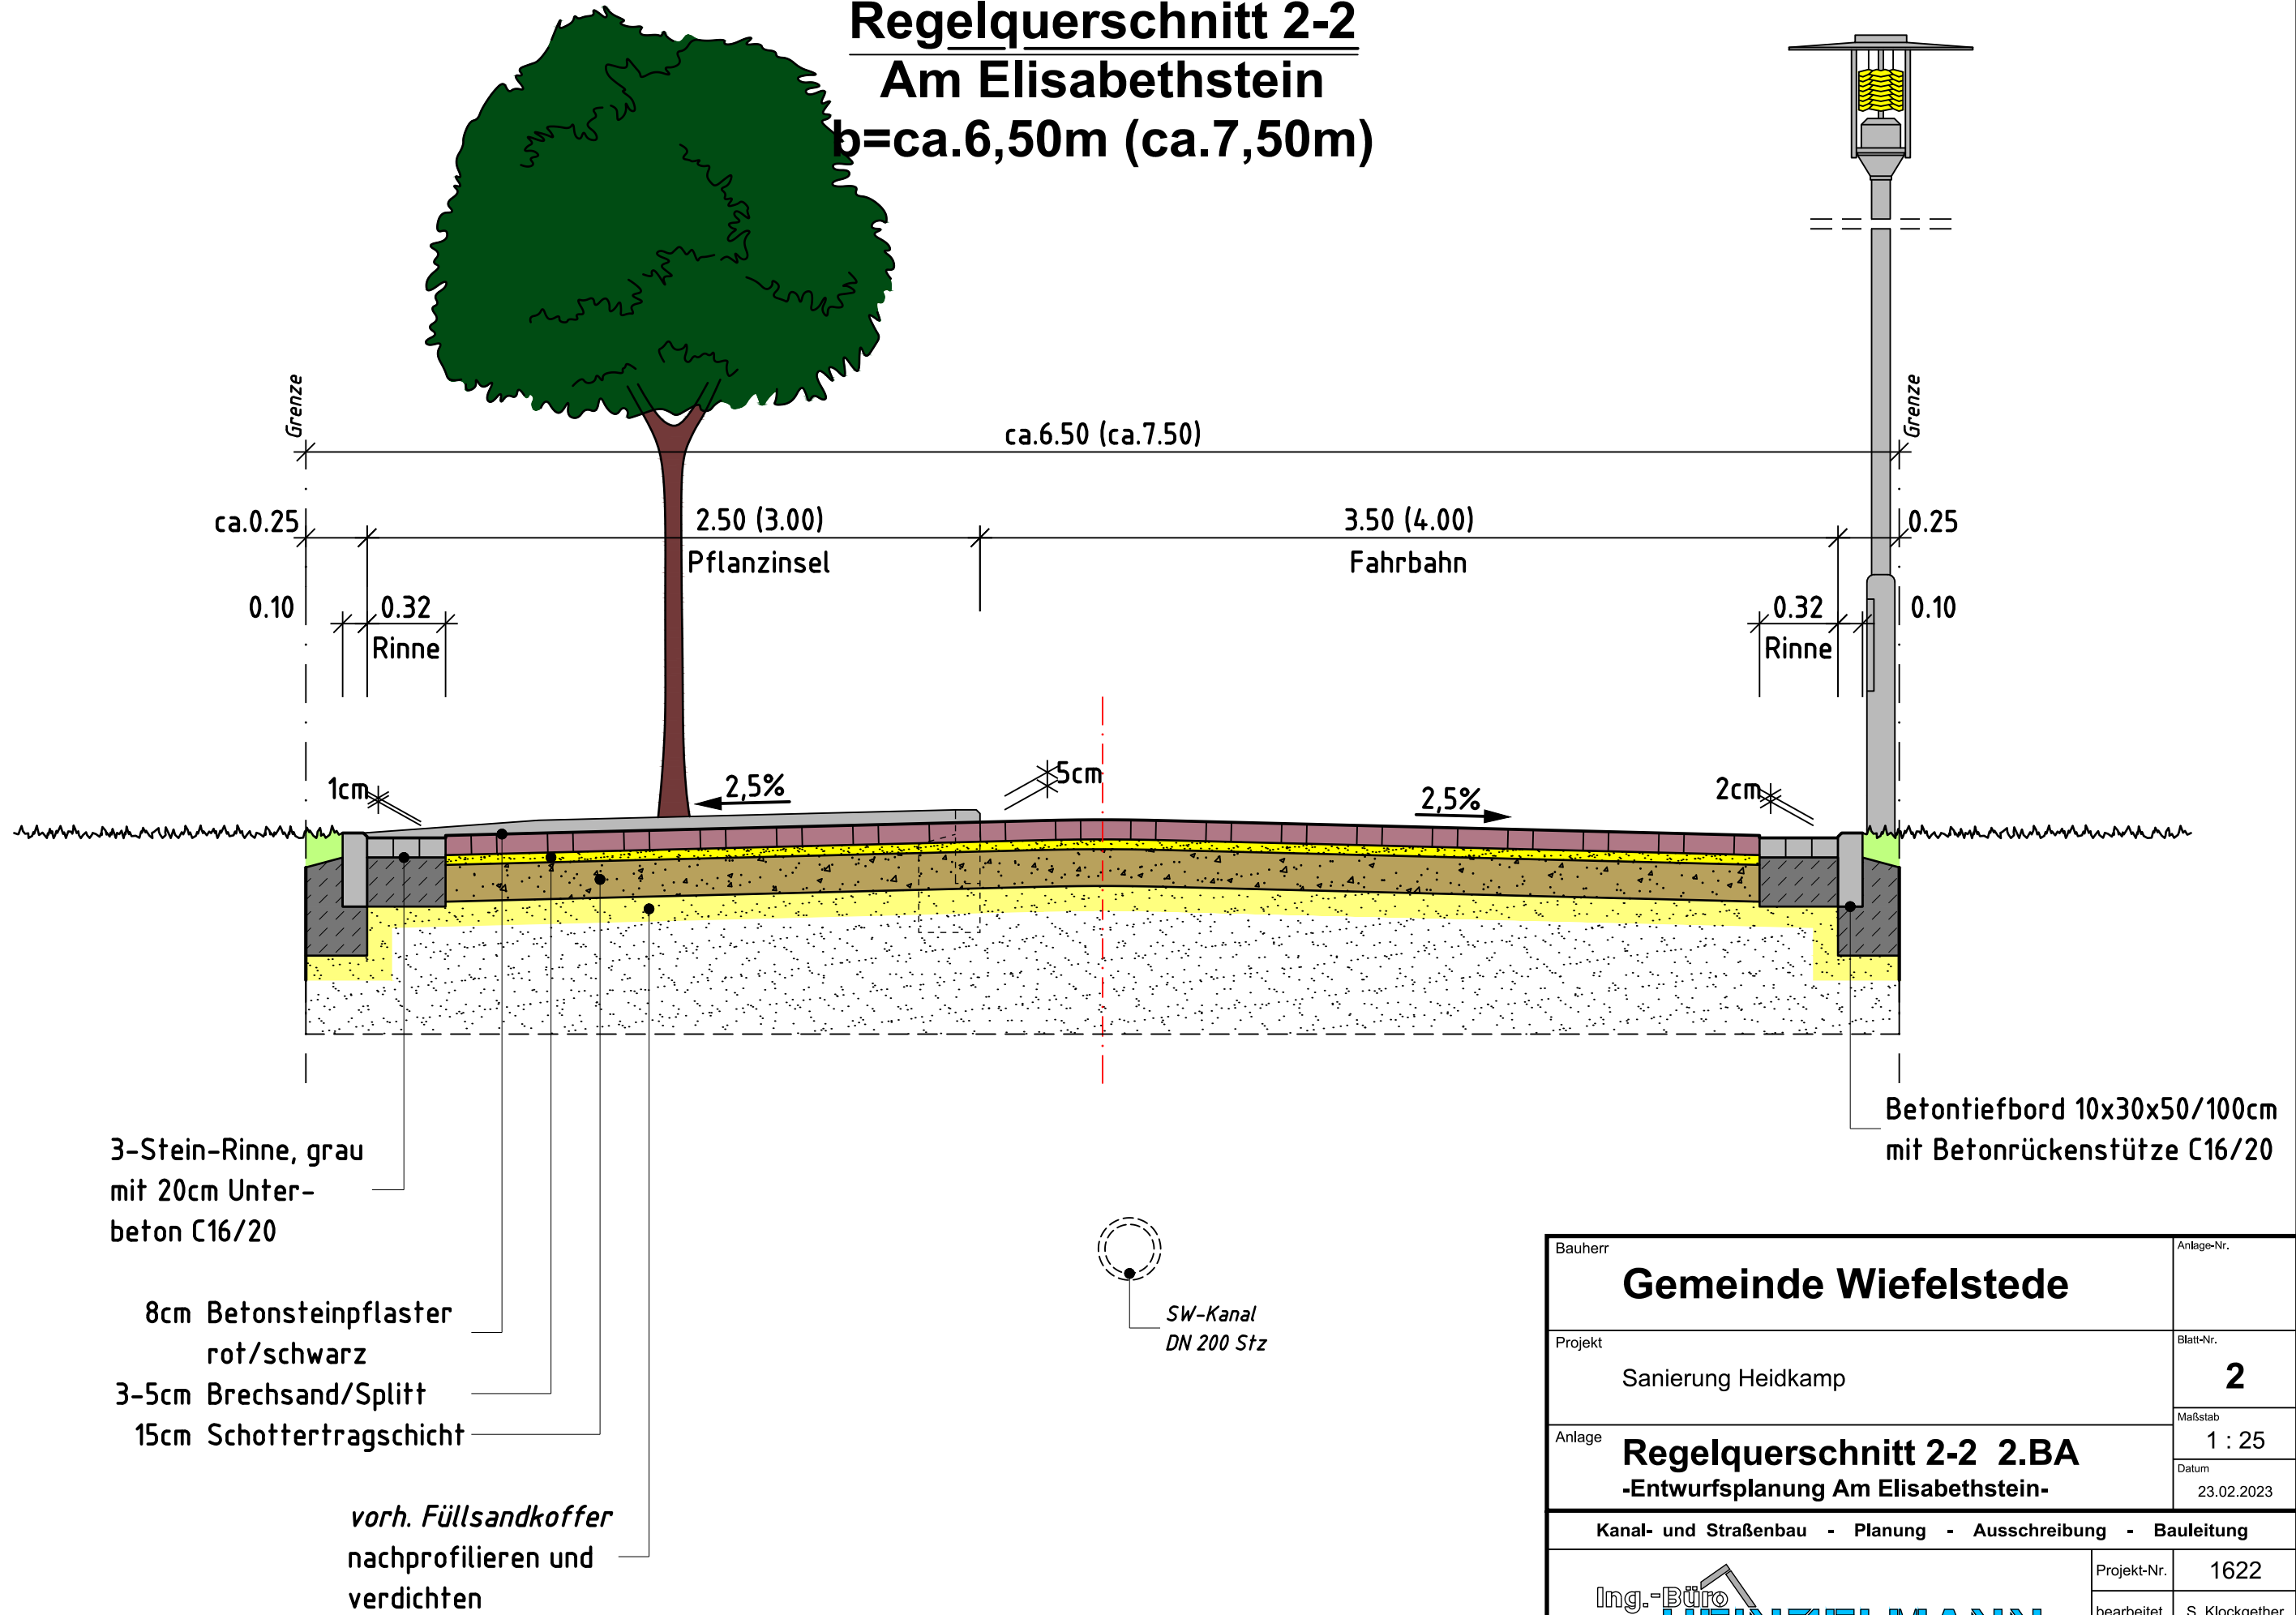

Bauherr	Gemeinde Wiefelstede		Anlage-Nr.
Projekt	Sanierung Heidkamp		Blatt-Nr. 2
Anlage	Regelquerschnitt 2-2 2.BA -Entwurfsplanung Am Elisabethstein-		Maßstab 1 : 25
Kanal- und Straßenbau - Planung - Ausschreibung - Bauleitung			Datum 23.02.2023
 Ing.-Büro HEINZELMANN Inhaber: Dipl.-Ing. Stefan Klockgether		Projekt-Nr.	1622
		bearbeitet	S. Klockgether
		gezeichnet	M. Kruse
Wangerlandstr. 8 26215 Wiefelstede Tel.: 04402 / 9102-0 Fax: 04402 / 9102-22 Internet: www.ing-fh.de			