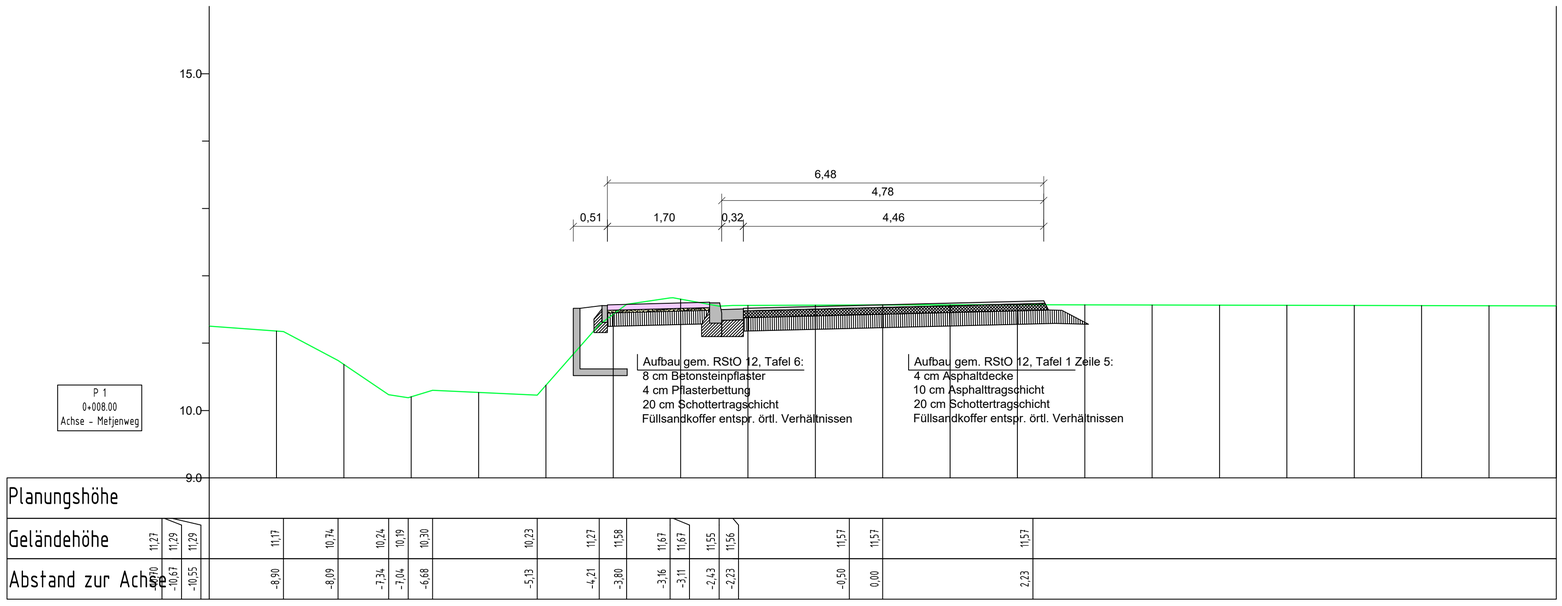

Quelle: Auszug aus den Geobasisdaten der Niedersächsischen Vermessungs- und Katasterverwaltung.
Nachdruck oder Vervielfältigung nur mit Genehmigung des Eigentümers.
LGLN

Die Flurstücksgrenzen wurden nachrichtlich aus der digitalen (automatisierten) Liegenschaftskarte (ALK) übernommen, Abweichungen zur tatsächlichen Lage der Flurstücksgrenzen sind daher nicht vollständig auszuschließen.

VORABZUG

Nr.	Art der Änderung	Datum	Name	Zeichen

Planung:
Ingenieurbüro Börjes GmbH & Co. KG
Wilhelm-Geiler-Straße 7
wst@boerjes.de
Tel.: 0 44 88 / 83 02-0
Fax: 0 44 88 / 83 02-70
http://www.boerjes.de

Projekt-Nr.: 623.053	Datum	Name	Zeichen
bearbeitet	Sep 2023	Lücke	
gezeichnet	Sep 2023	Lücke	
geprüft	Sep 2023	Janssen	

Auftraggeber:
Gemeinde Wiefelstede
Kirchstraße 1
26215 Wiefelstede

Unterlage:
Blatt Nr.: 1
Reg. Nr.:

	Datum	Zeichen
geprüft		

Vorhaben:
Erschließung BBPL 153
"An der Ofener Bäke"

RQ 1
Metjenweg

Maßstab 1 : 50

Plotdatum: 28.09.2023

O:\623053W_Gemeinde Wiefelstede_Erschließung BBPL 153 - An der Ofener Bäke\Leistungsphase 1 - 4 Planung\01 ACAD\Lageplan.dwg

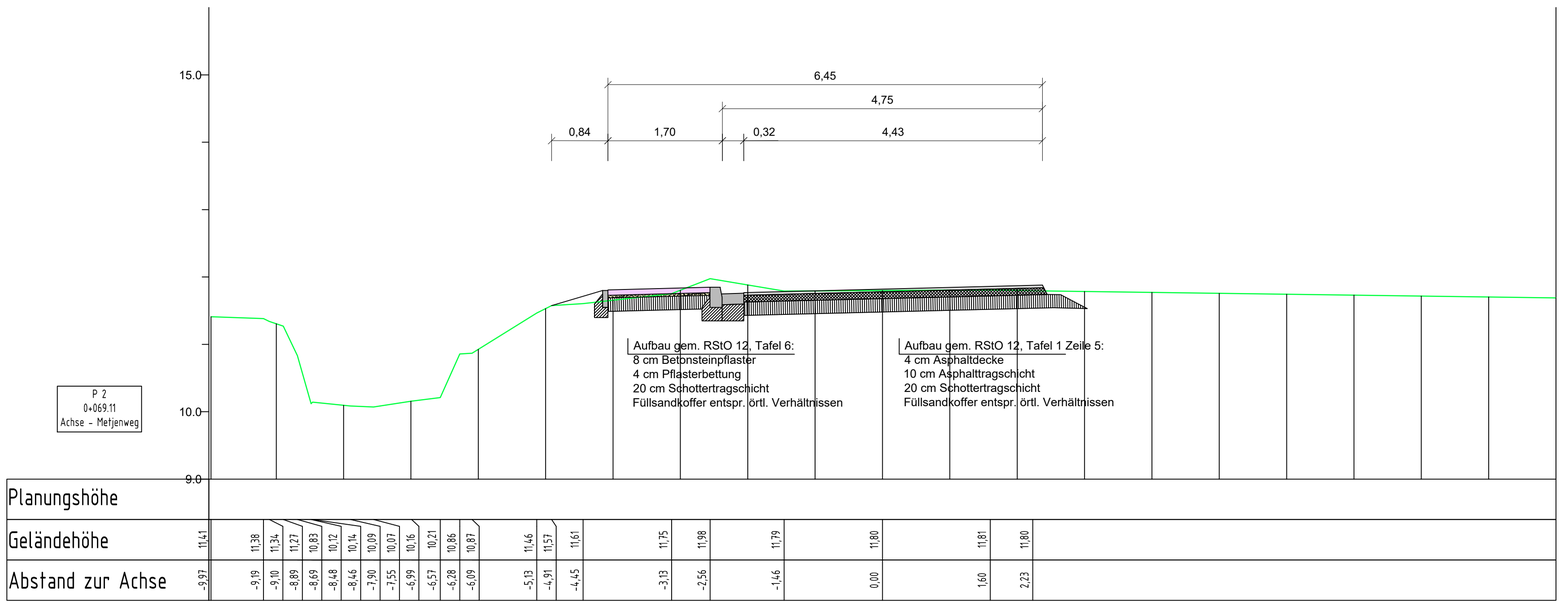

Quelle: Auszug aus den Geobasisdaten der Niedersächsischen Vermessungs- und Katasterverwaltung.
Nachdruck oder Vervielfältigung nur mit Genehmigung des Eigentümers.
LGLN

Die Flurstücksgrenzen wurden nachrichtlich aus der digitalen (automatisierten) Liegenschaftskarte (ALK) übernommen, Abweichungen zur tatsächlichen Lage der Flurstücksgrenzen sind daher nicht vollständig auszuschließen.

VORABZUG

Nr.	Art der Änderung	Datum	Name	Zeichen

Planung:
Ingenieurbüro Börjes GmbH & Co. KG
Wilhelm-Geiler-Straße 7
wst@boerjes.de
Tel.: 0 44 88 / 83 02-0
Fax: 0 44 88 / 83 02-70
http://www.boerjes.de

Projekt-Nr.: 623.053	Datum	Name	Zeichen
bearbeitet	Sep 2023	Lücke	
gezeichnet	Sep 2023	Lücke	
geprüft	Sep 2023	Janssen	

Auftraggeber:
Gemeinde Wiefelstede
Kirchstraße 1
26215 Wiefelstede

Unterlage:
Blatt Nr.: 2
Reg. Nr.:

	Datum	Zeichen
geprüft		

Vorhaben:
Erschließung BBPL 153
"An der Ofener Bäke"

RQ 2
Metjenweg

Maßstab 1 : 50

Plotdatum: 28.09.2023

O:\623053W_Gemeinde Wiefelstede_Erschließung BBPL 153 - An der Ofener Bäke\Leistungsphase 1 - 4 Planung\01 ACAD\Lageplan.dwg

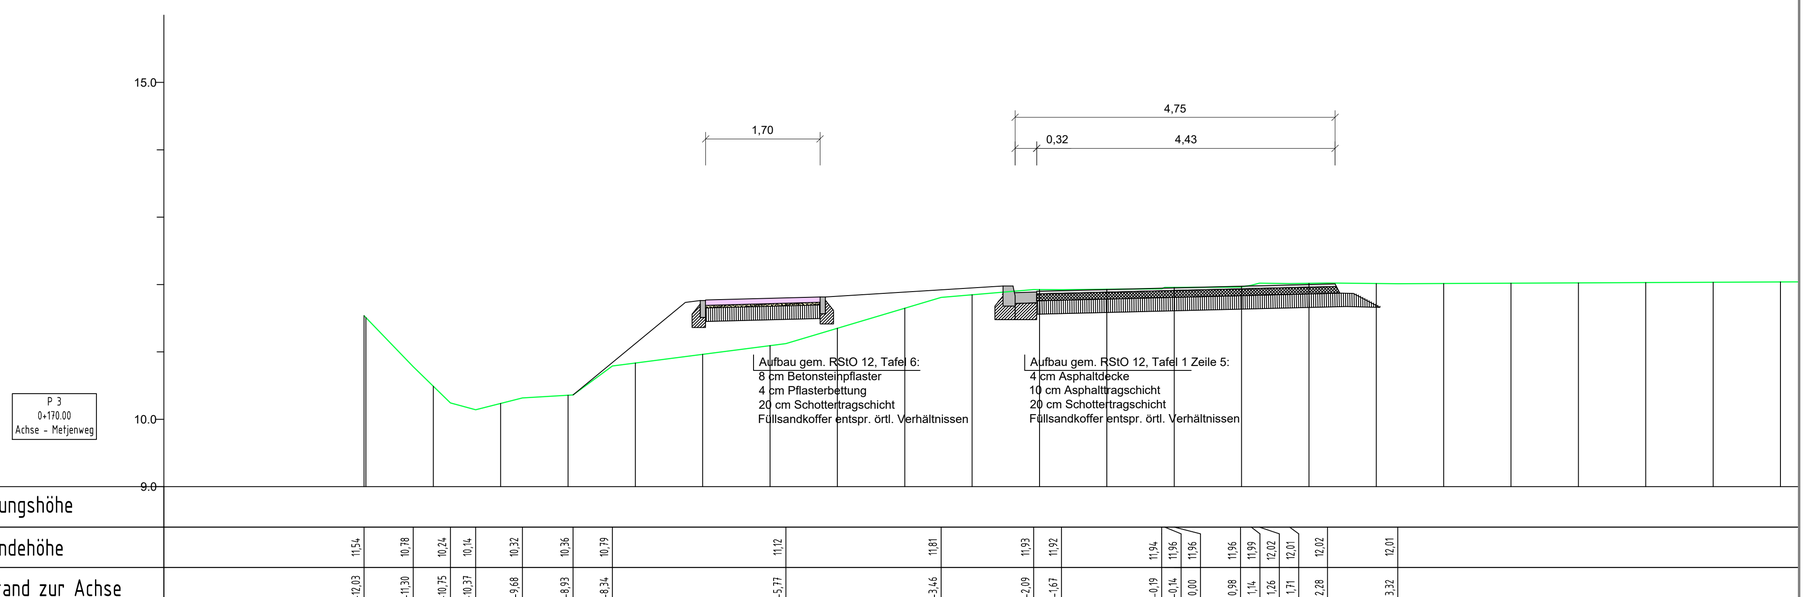

Quelle: Auszug aus den Geobasisdaten der Niedersächsischen Vermessungs- und Katasterverwaltung.
Nachdruck oder Vervielfältigung nur mit Genehmigung des Eigentümers.
LGLN

Die Flurstücksgrenzen wurden nachrichtlich aus der digitalen (automatisierten) Liegenschaftskarte (ALK) übernommen, Abweichungen zur tatsächlichen Lage der Flurstücksgrenzen sind daher nicht vollständig auszuschließen.

VORABZUG

Nr.	Art der Änderung	Datum	Name	Zeichen

Planung:
Ingenieurbüro Börjes GmbH & Co. KG
Wilhelm-Geiler-Straße 7
wst@boerjes.de
Tel.: 0 44 88 / 83 02-0
Fax: 0 44 88 / 83 02-70
http://www.boerjes.de

Projekt-Nr.: 623.053	Datum	Name	Zeichen
bearbeitet	Sep 2023	Lücke	
gezeichnet	Sep 2023	Lücke	
geprüft	Sep 2023	Janssen	

Auftraggeber:
Gemeinde Wiefelstede
Kirchstraße 1
26215 Wiefelstede

Unterlage:
Blatt Nr.: 3
Reg. Nr.:

	Datum	Zeichen
geprüft		

Vorhaben:
Erschließung BBPL 153
"An der Ofener Bäke"

RQ 3
Metjenweg

Maßstab 1 : 50

Plotdatum: 28.09.2023

O:\623053W_Gemeinde Wiefelstede_Erschließung BBPL 153 - An der Ofener Bäke\Leistungsphase 1 - 4 Planung\01 ACAD\Lageplan.dwg