

TenneT TSO GmbH, Bernecker Straße 70, 95448 Bayreuth

Gemeinde Wiefelstede

Kirchstraße 1

26215 Wiefelstede



DATUM	03.04.2025
NAME	Eva Katrin Maier
TELEFONNUMMER	05132 8969 42
MOBIL	0151 551 092 19
E-MAIL	EvaKatrin.Maier@tennet.eu
SEITE	1 von 2

Höchstspannungsleitung Conneforde – Cloppenburg – Merzen | Rückbau temporärer Zuwegungen

Sehr geehrte Damen und Herren ,

der Bau der neuen 380-kV-Höchstspannungsleitung Conneforde – Cloppenburg – Merzen ist in vollem Gange. An zahlreichen Maststandorten sind die Arbeiten bereits abgeschlossen und die temporär eingerichteten Zuwegungen können zurückgebaut werden. Aktuell beginnt das Projekt in einigen Bereichen bereits mit der Koordination des Rückbaus dieser temporären Zuwegungen.

Im Rahmen der Bauinforeveranstaltungen ist die Möglichkeit kommuniziert worden, dass der Schotter für die Herstellung dieser Zuwegungen bei Interesse seitens der Eigentümerinnen und Eigentümer nach Abschluss der Bauarbeiten auf den Flächen verbleiben kann. Gemäß Planfeststellungsbeschluss sind jedoch „*temporäre Zuwegungen [...] nach Abschluss der Baumaßnahmen unverzüglich zurückzubauen.*“ Darüber hinaus sind auf Kosten der TenneT „*Straßen und Wege [...] wieder in den Zustand [zu] versetzen, der im Zuge der Beweissicherung vor Beginn der Baumaßnahmen festgehalten worden ist.*“

In Abstimmung mit den jeweiligen Eigentümern können aus ökonomischen Gründen die mit Schotter verstärkten, bereits vor den Baumaßnahmen bestehenden Zuwegungen nach Abschluss der Bauarbeiten im ausgebauten Zustand belassen werden, da der Rückbau in den ursprünglichen Zustand eine Verschlechterung des vorhandenen Weges darstellen würde.

Temporäre Zuwegungen, die über landwirtschaftlich oder vergleichbar genutzte Flächen und nicht über bereits vor den Baumaßnahmen bestehenden Zuwegungen führen, werden dagegen zurückgebaut und das Material in anderen Projekten wiederverwendet.

TenneT TSO GmbH **Adresse:** Bernecker Straße 70, 95448 Bayreuth
Internet: www.tennet.eu **Sitz der Gesellschaft:** Bayreuth **AG Bayreuth:** HRB 4923

Vorsitzende des Aufsichtsrats: Manon van Beek **Geschäftsführer:** Tim Meyerjürgens, Arina Freitag

Für alle weiteren Fragen rund um das Projekt Conneforde – Cloppenburg – Merzen steht Ihnen Eva Katrin Maier, unsere Referentin für Bürgerbeteiligung, zur Verfügung oder unter der Telefonnummer 05132 8969 42 sowie per E-Mail unter evakatrin.maier@tennet.eu.

Mit freundlichen Grüßen
TenneT TSO GmbH

i.V.



Peter Wortmann
Project Lead Construction
Large Projects AC Germany | LPG-NE-CO-NO

i.V.



Eva Katrin Maier
Referentin für Bürgerbeteiligung
Public Affairs & Communications | Team North

Huelsmann-Lenke, Barbara

Von: Maier, Eva Katrin <evakatrinn@tennet.eu>
Gesendet: Montag, 28. April 2025 15:51
An: Huelsmann-Lenke, Barbara
Cc: zu Jeddeloh, Jessica
Betreff: AW: Ihr Schreiben vom 03.04.2025 - Höchstspannungsleitung Conneforde - Cloppenburg - Merzen/ Rückbau temporärer Zuwegungen

Sehr geehrte Frau Hülsmann-Lenke,


anbei erhalten Sie die gewünschten Daten.

Gemarkung	Flur	Zähler	Nenner
Wiefelstede	33	19	2
Wiefelstede	35	384	13
Wiefelstede	35	399	97
Wiefelstede	35	433	245
Wiefelstede	36	579	208
Wiefelstede	37	39	4
Wiefelstede	46	165	
Wiefelstede	47	4	
Wiefelstede	47	18	2
Wiefelstede	47	26	
Wiefelstede	47	30	
Wiefelstede	47	79	
Wiefelstede	48	82	
Wiefelstede	45	59	4
Wiefelstede	45	59	5
Wiefelstede	48	55	1


Gemeinde Dingsfuder Weg
Gemeinde Der müste Teil / Fehrenkampstr.
Gemeinde Horstbünche
Gemeinde Fehrenkampstraße
Gemeinde Langenfurth
Gemeinde Beetackers
Gemeinde Raiffeisenstraße
Gemeinde Conneforde Feldweg
Gemeinde Späthweg
Gemeinde Zwischenmoorsweg
Gemeinde Dobbenweg
Gemeinde Bollenmoorsweg
Gemeinde Dobbenweg
Gemeinde Dobbenweg
Gemeinde Vapel
Gemeinde Weissensteinsweg

Mit freundlichen Grüßen / Kind regards / Met vriendelijke groeten,


Eva Katrin Maier

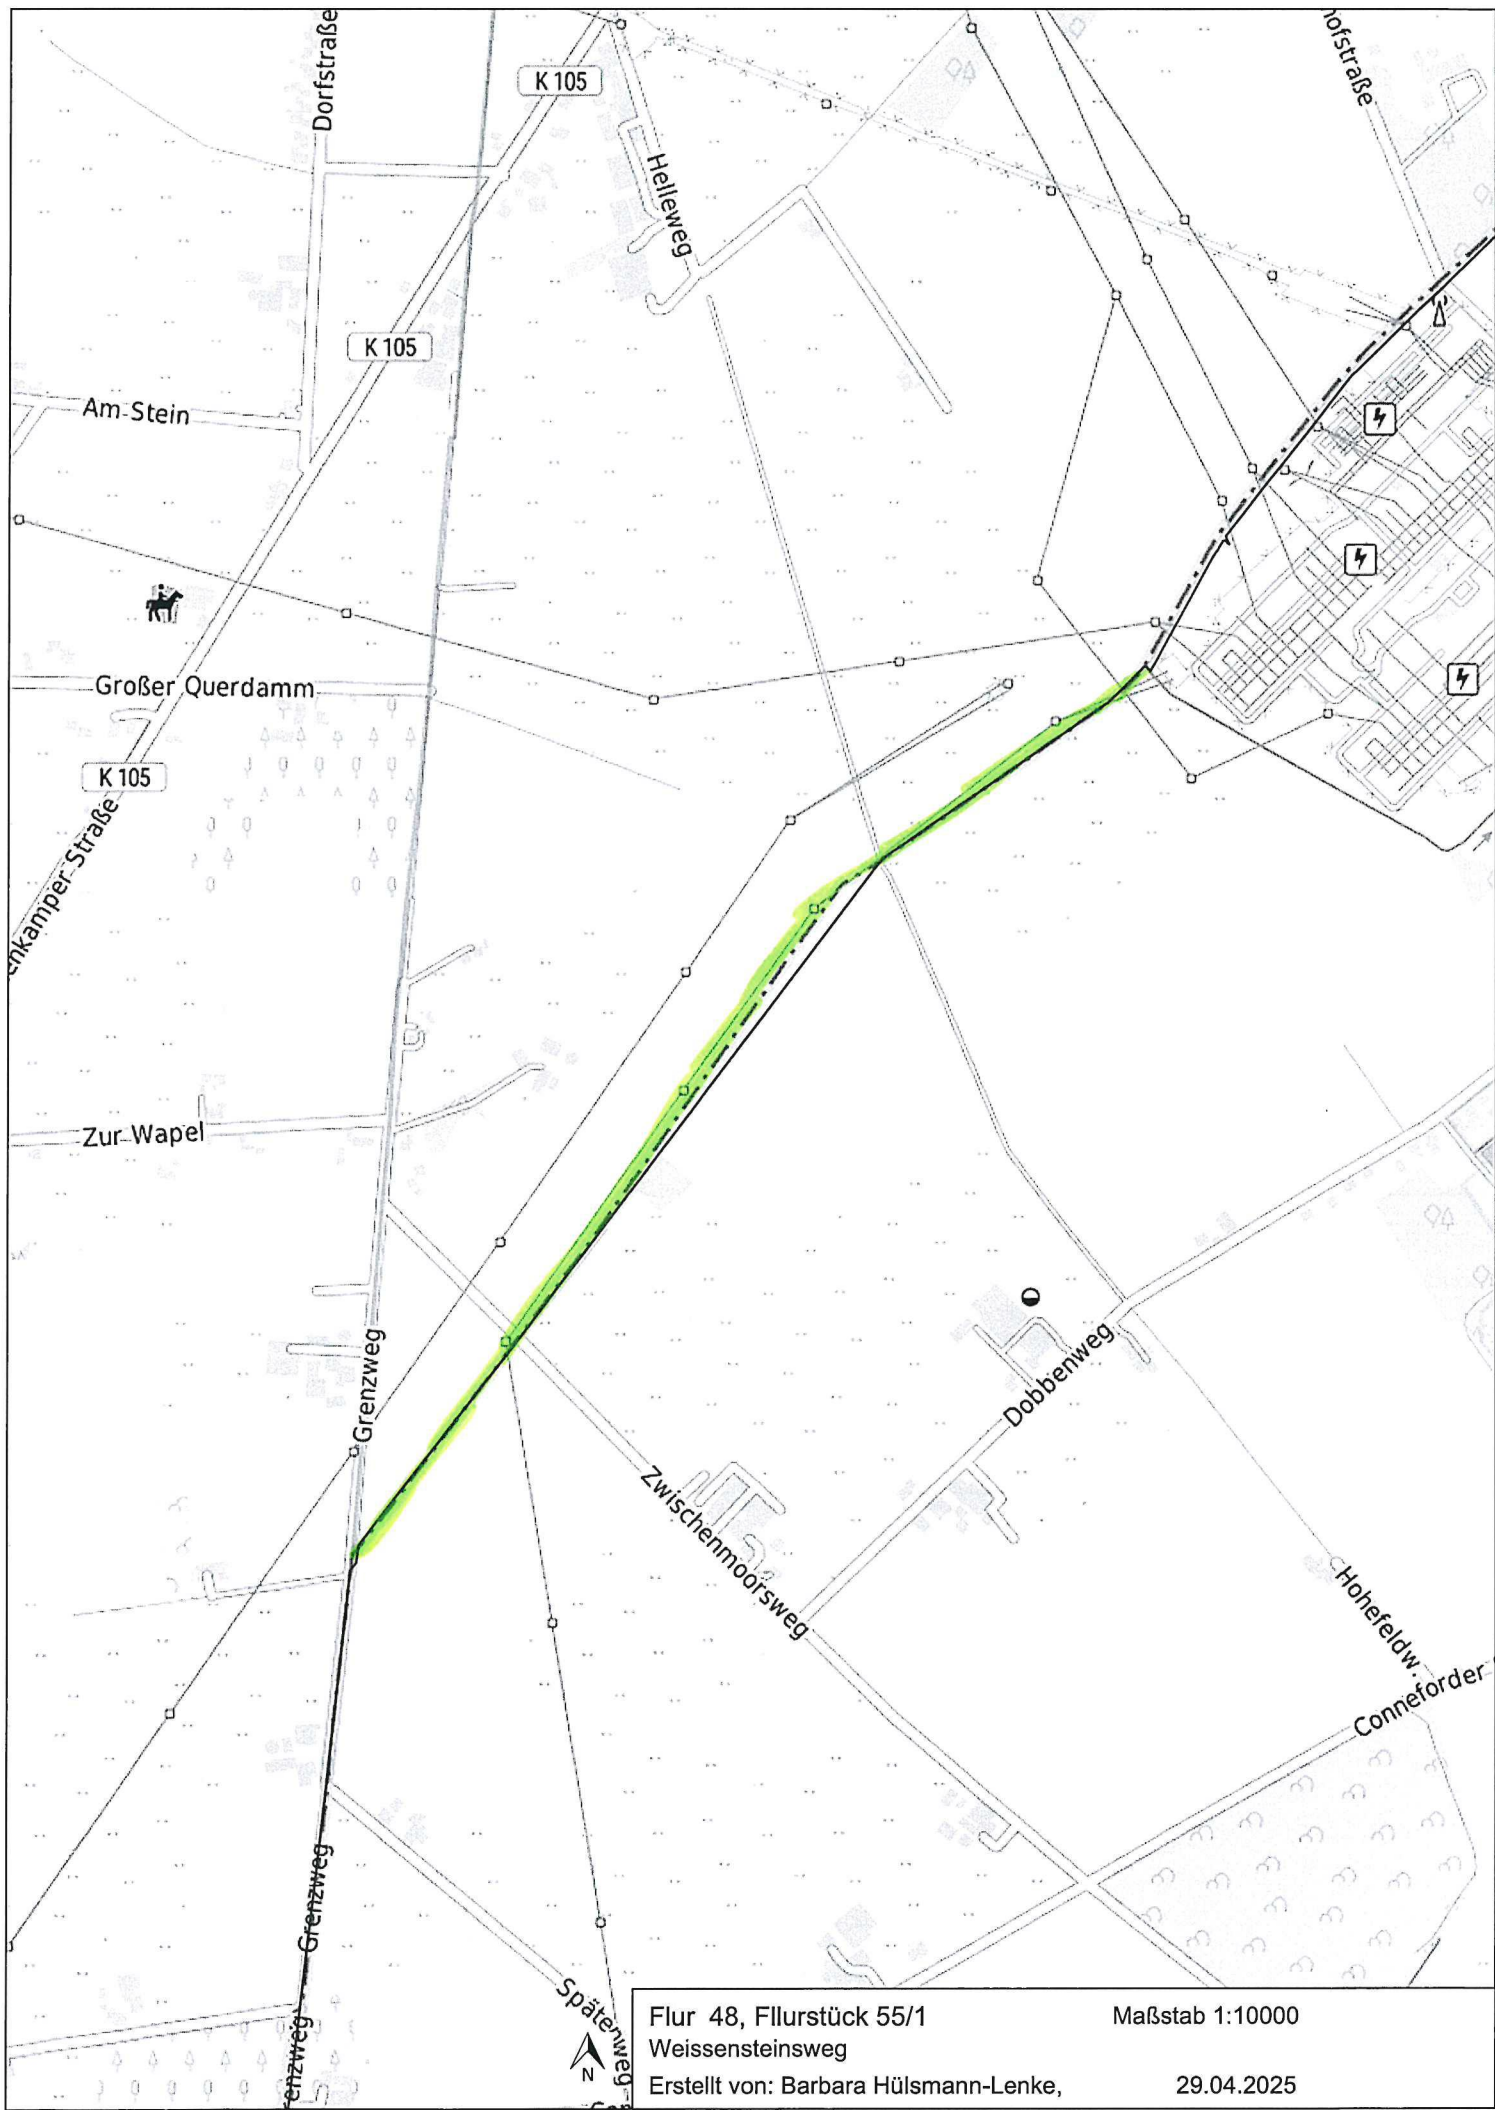


Flur 48, Fllurstück 55/1
 Weissensteinsweg
 Erstellt von: Barbara Hülsmann-Lenke,
 Maßstab 1:10000
 29.04.2025

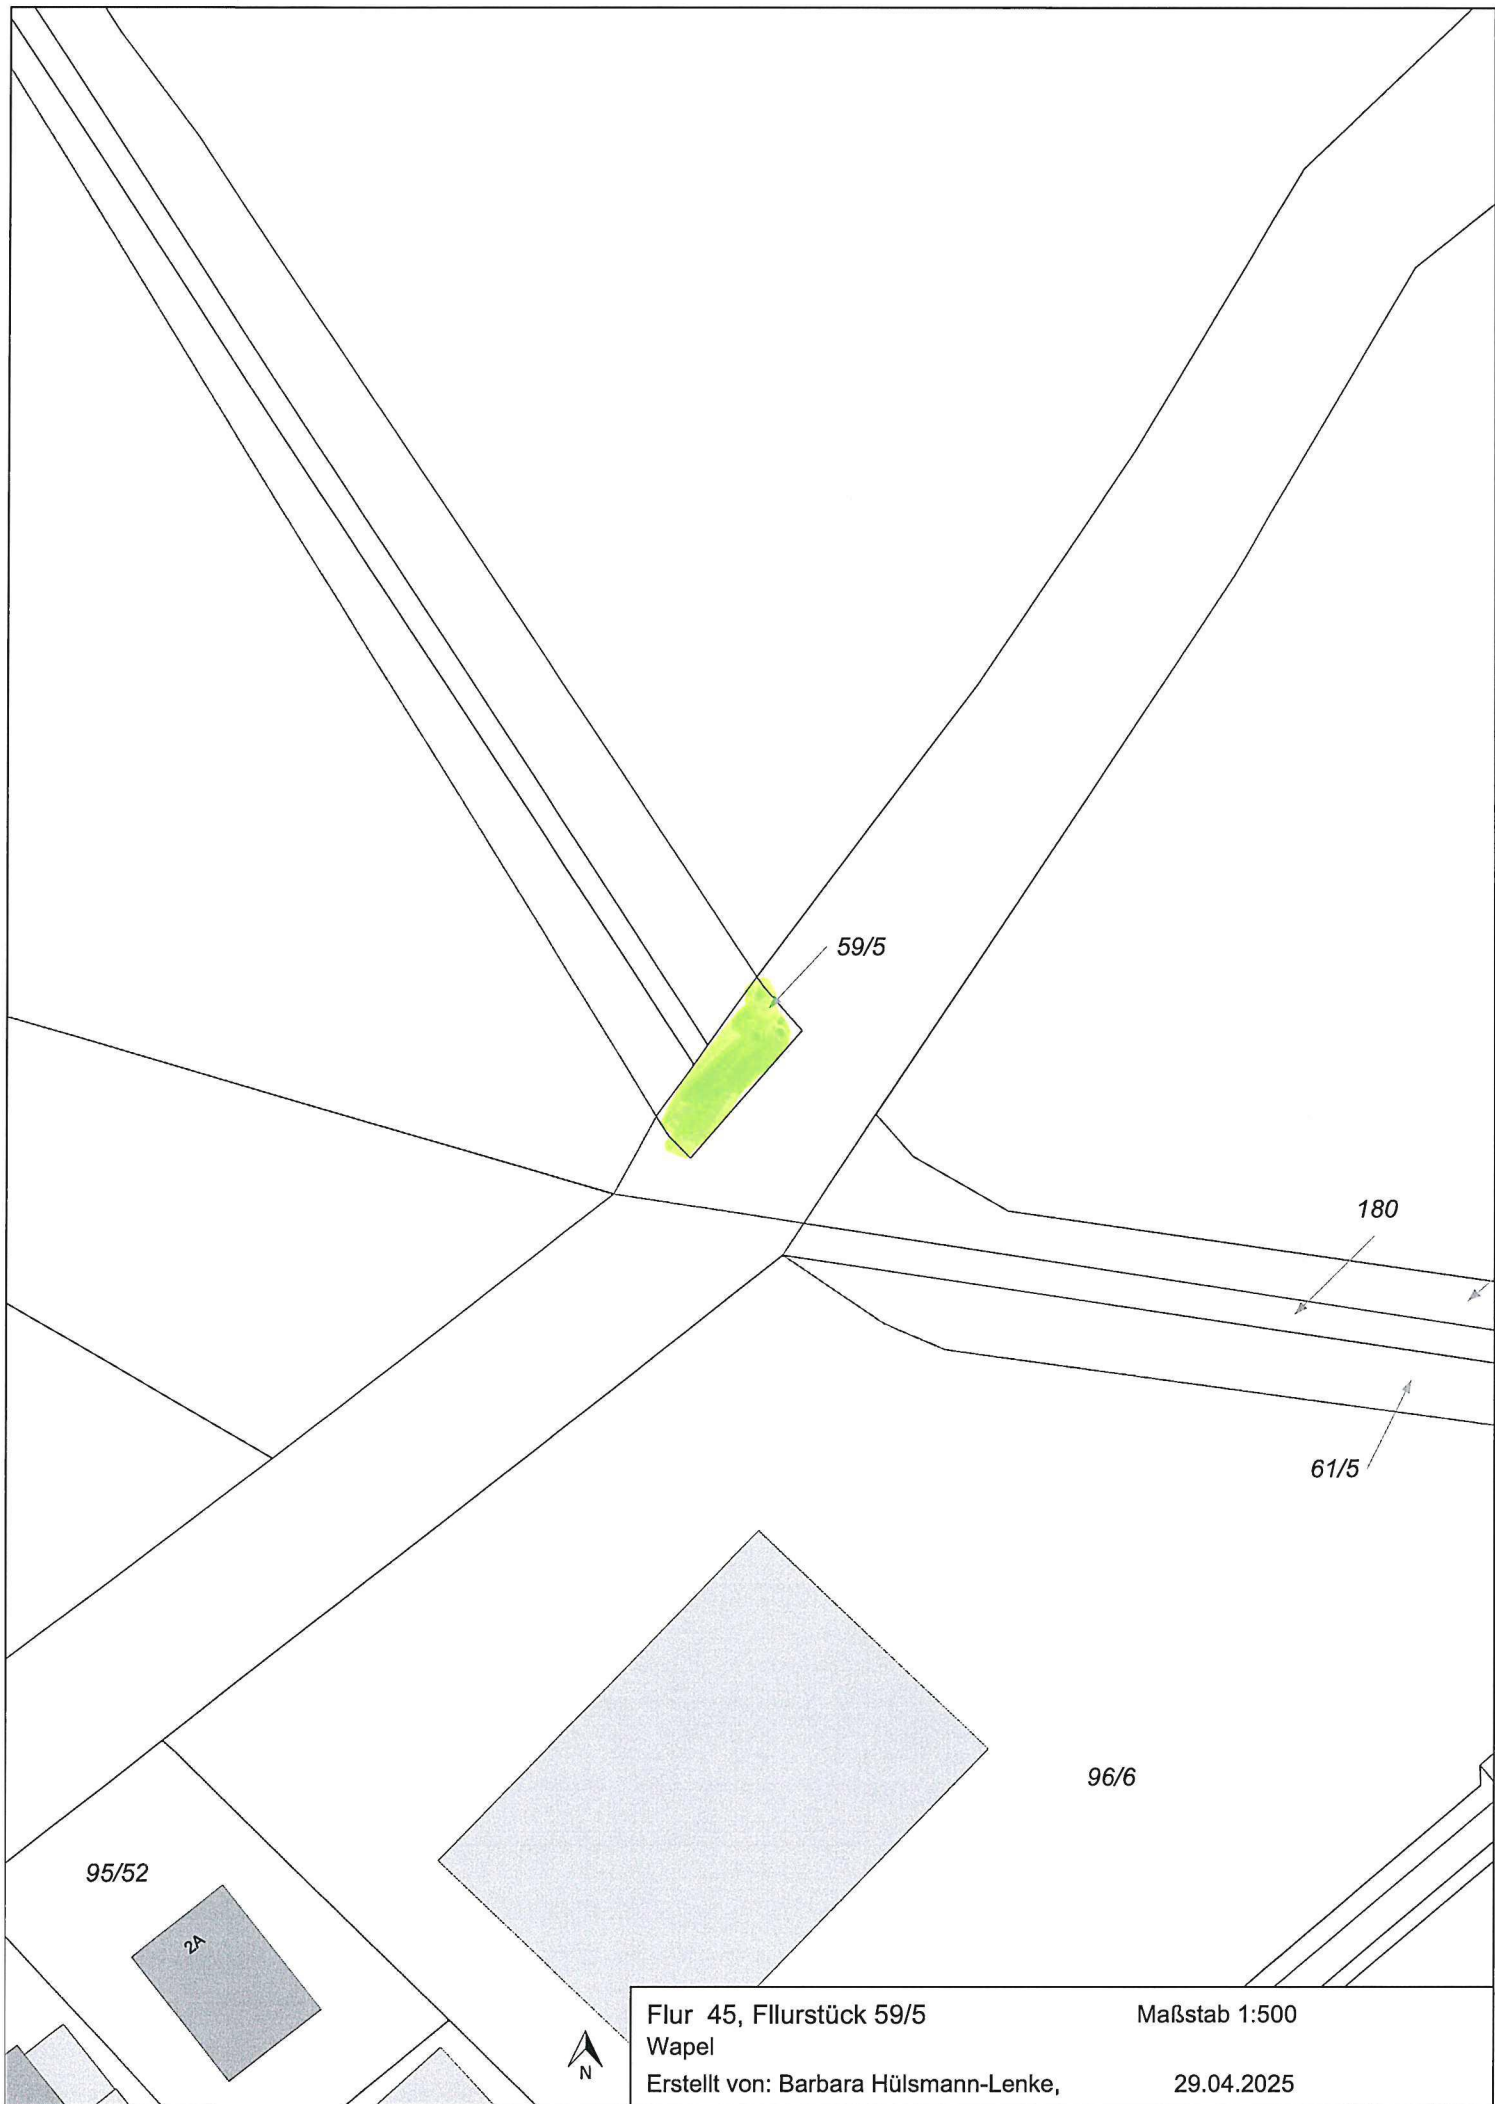



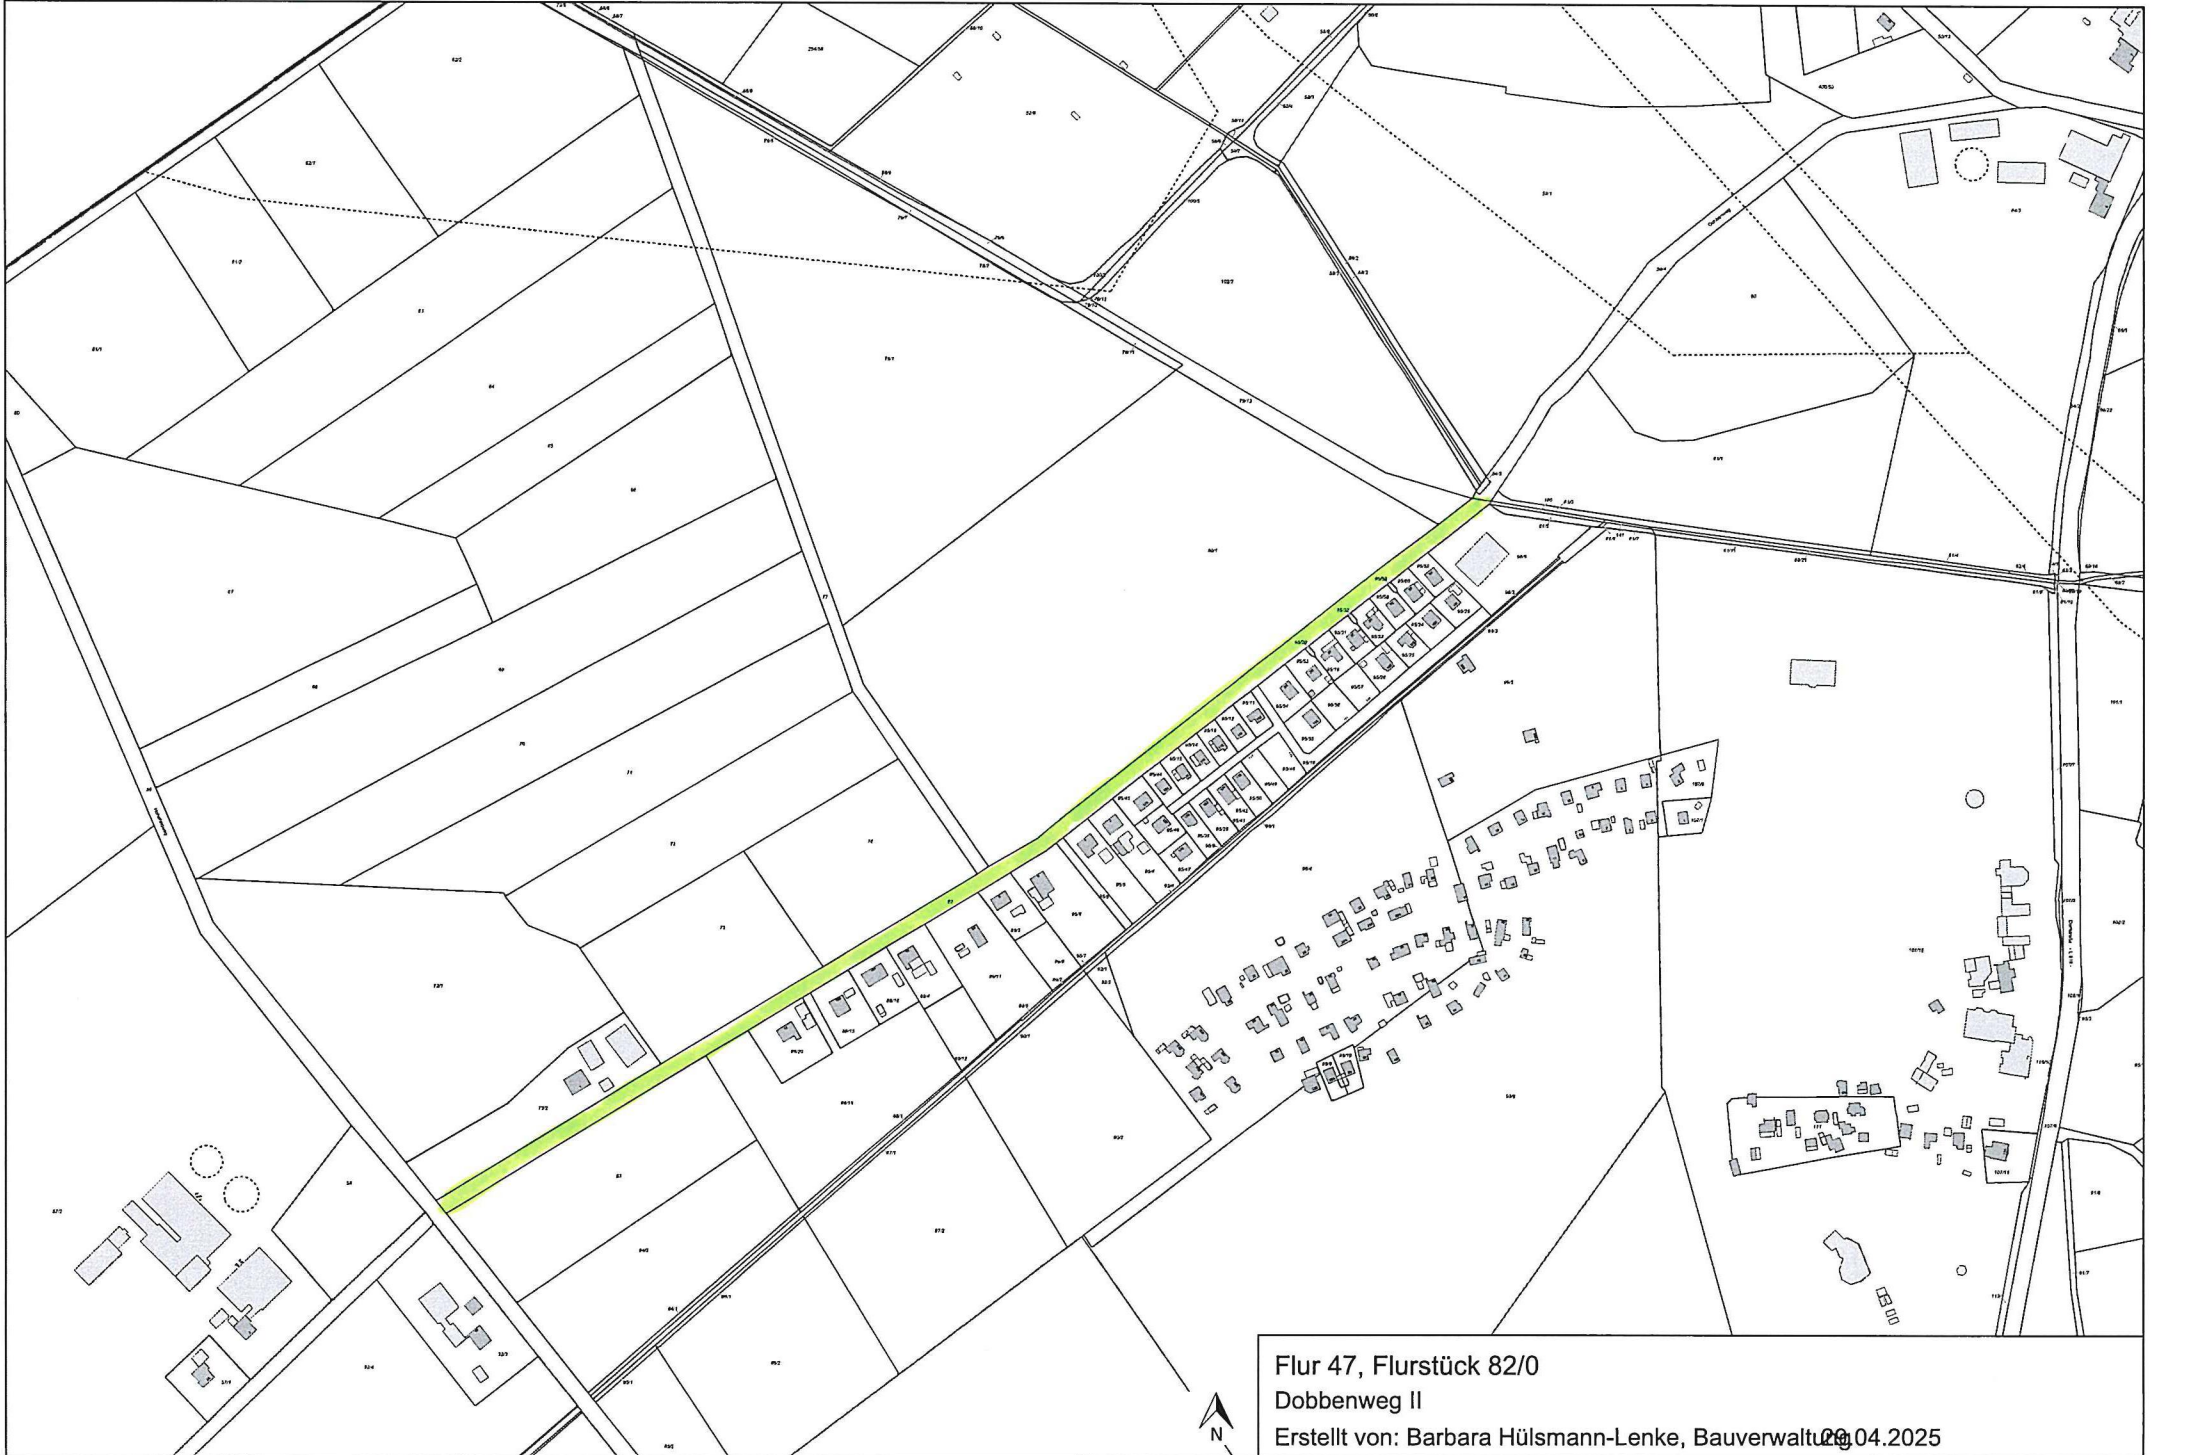

Flur 47, Flurstück 82/0
Dobbenweg II
Erstellt von: Barbara Hülsmann-Lenke, Bauverwaltung, 29.04.2025

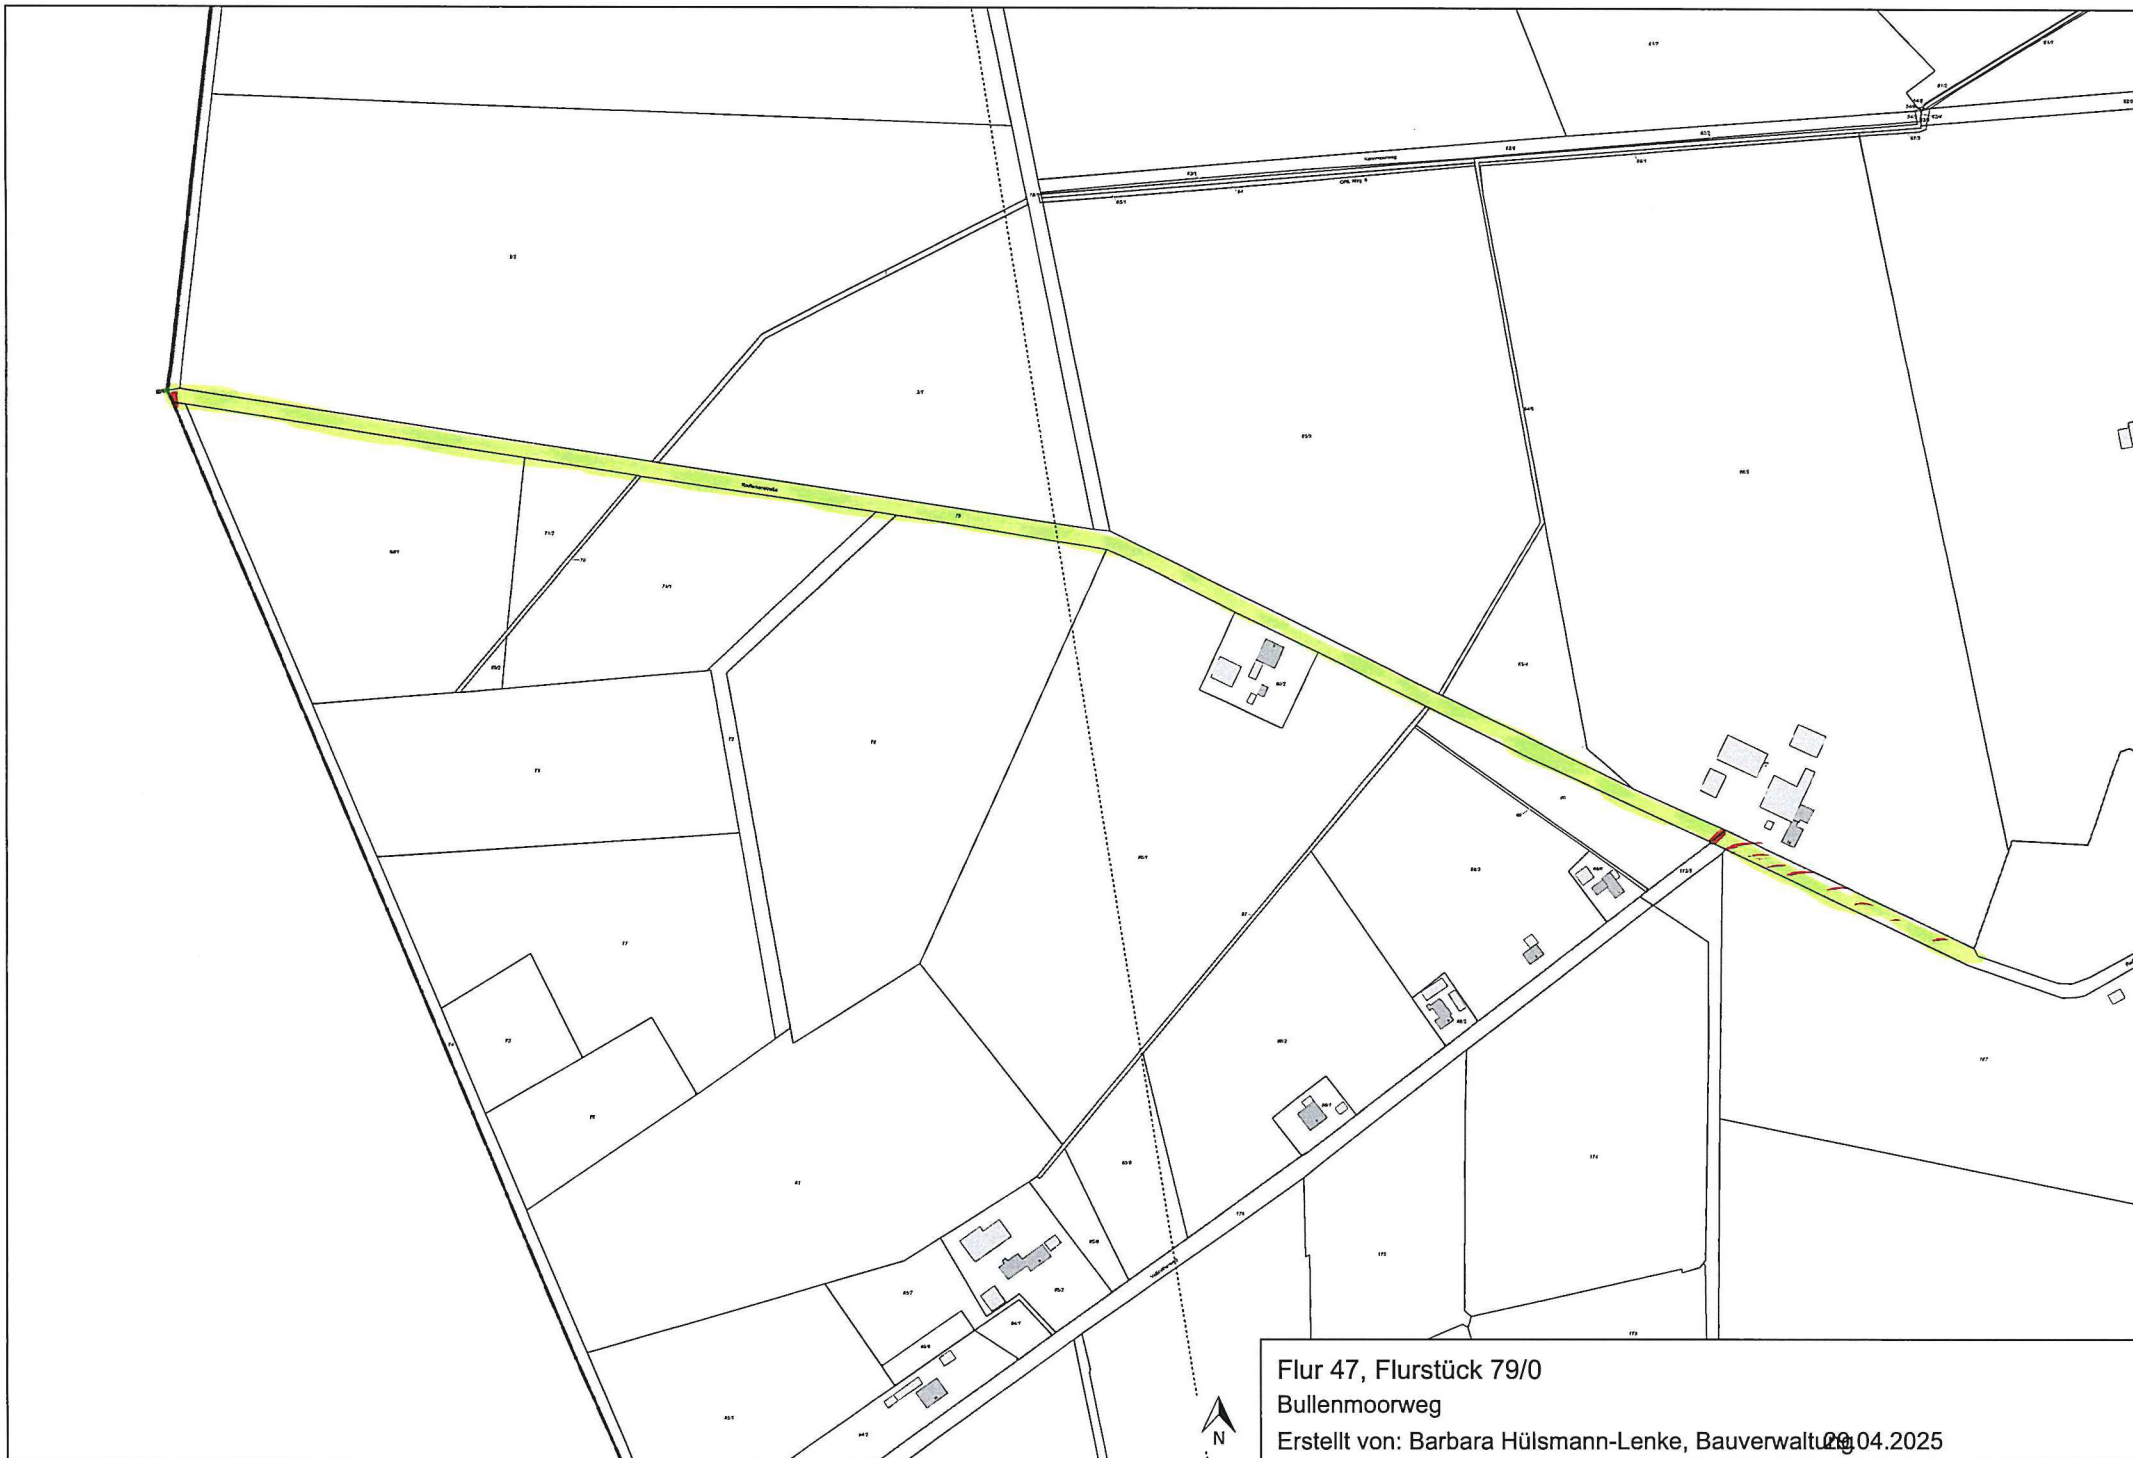

Flur 47, Flurstück 79/0
Bullenmoorweg
Erstellt von: Barbara Hülsmann-Lenke, Bauverwaltung 20.04.2025



Flur 47, Flurstück 30/0

Dobbenweg

Erstellt von: Barbara Hülsmann-Lenke,

Maßstab 1:2500

29.04.2025





Flur 47, Flurstück 26/0
Zwischenmoorsweg

Erstellt von: Barbara Hülsmann-Lenke,

Maßstab 1:5000

29.04.2025

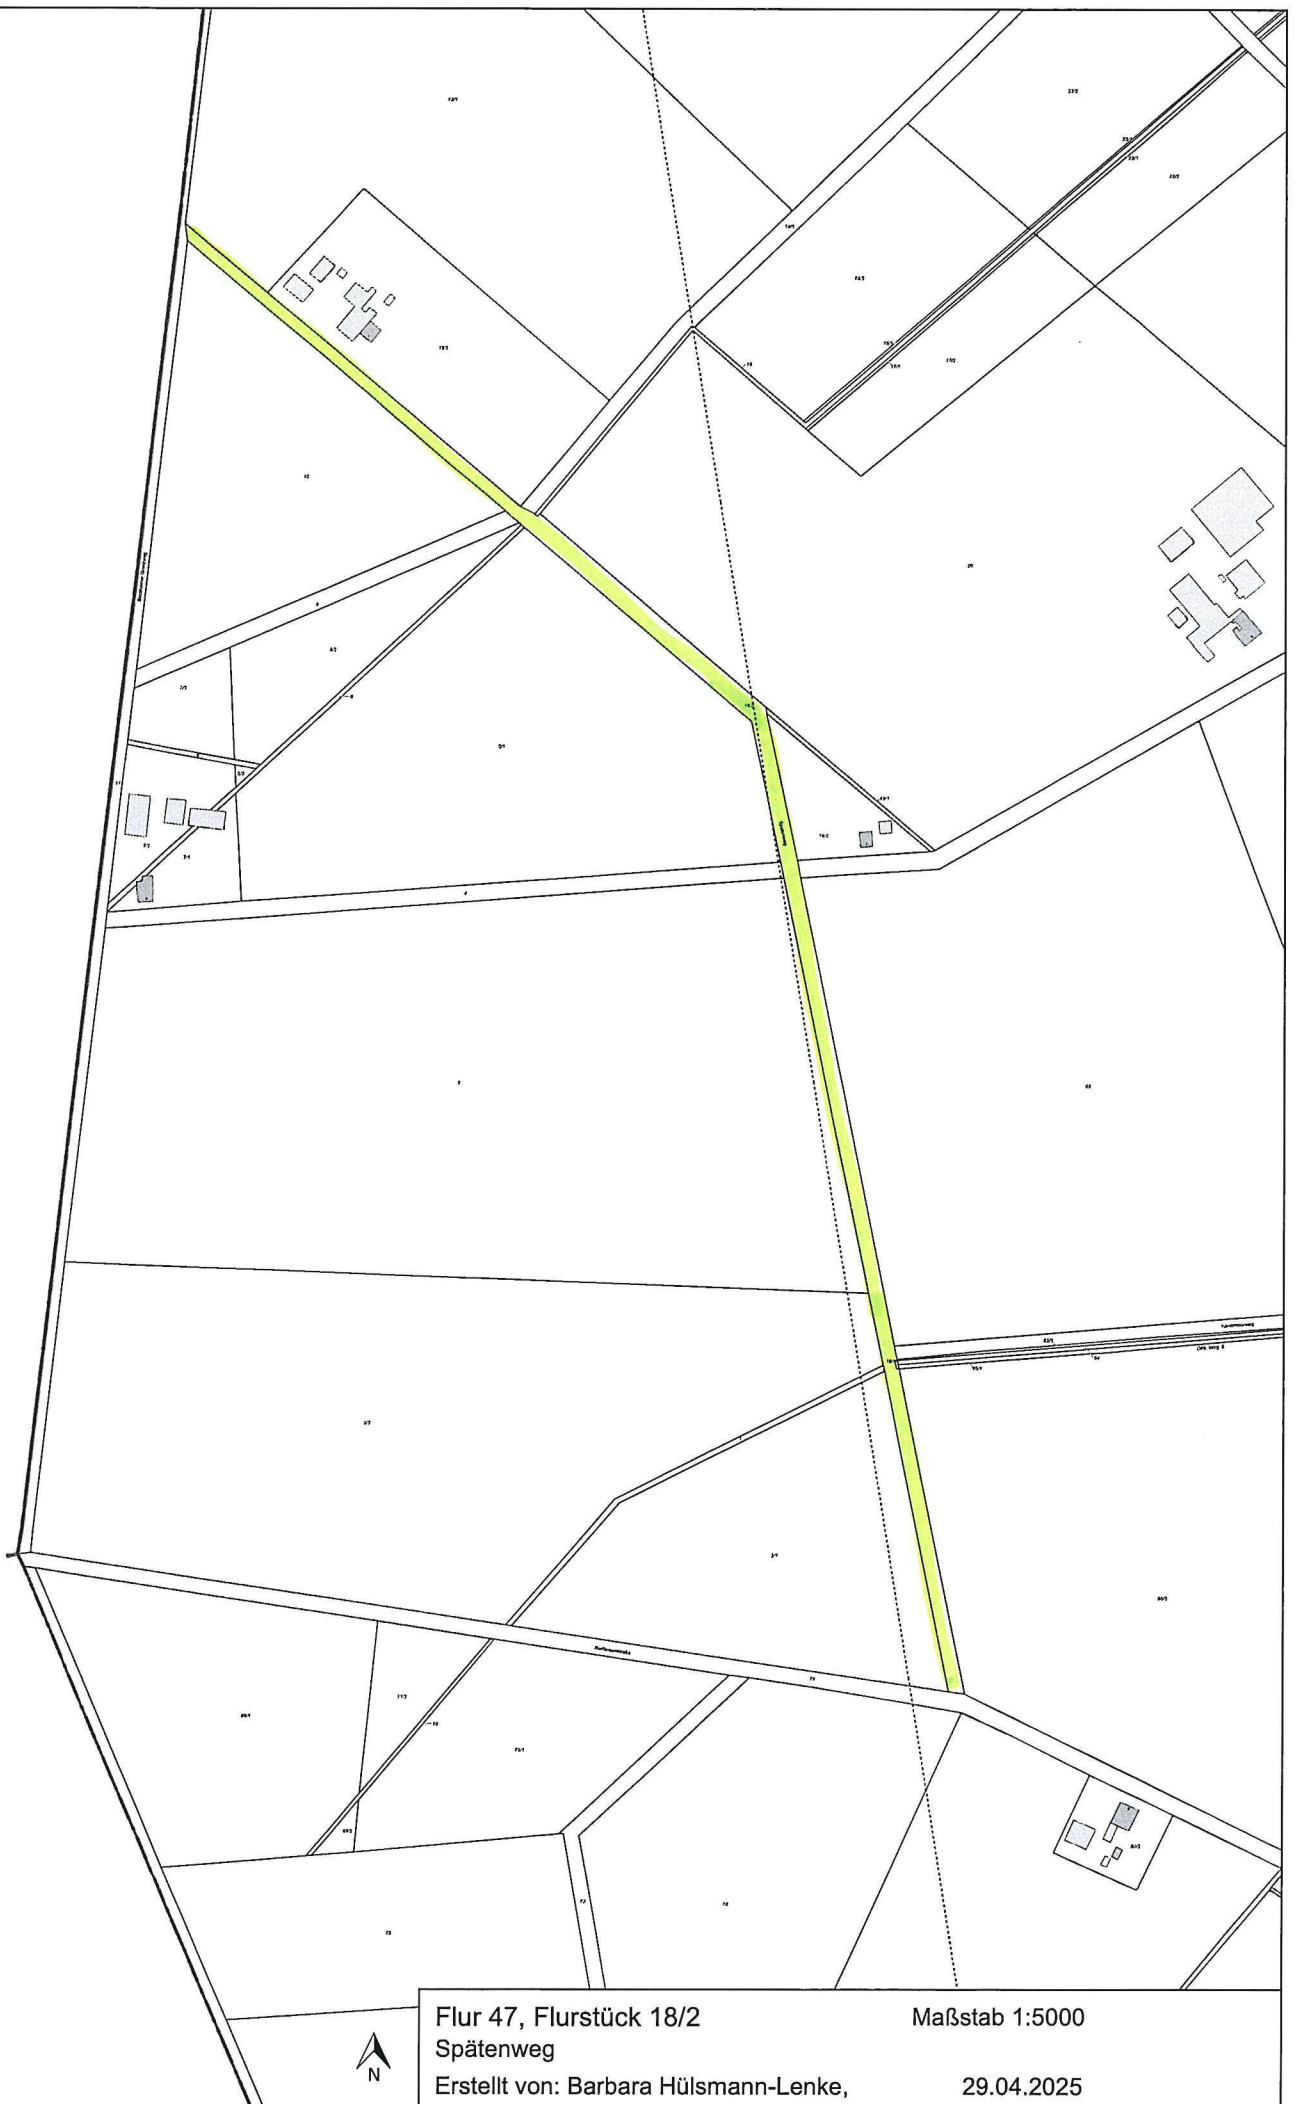

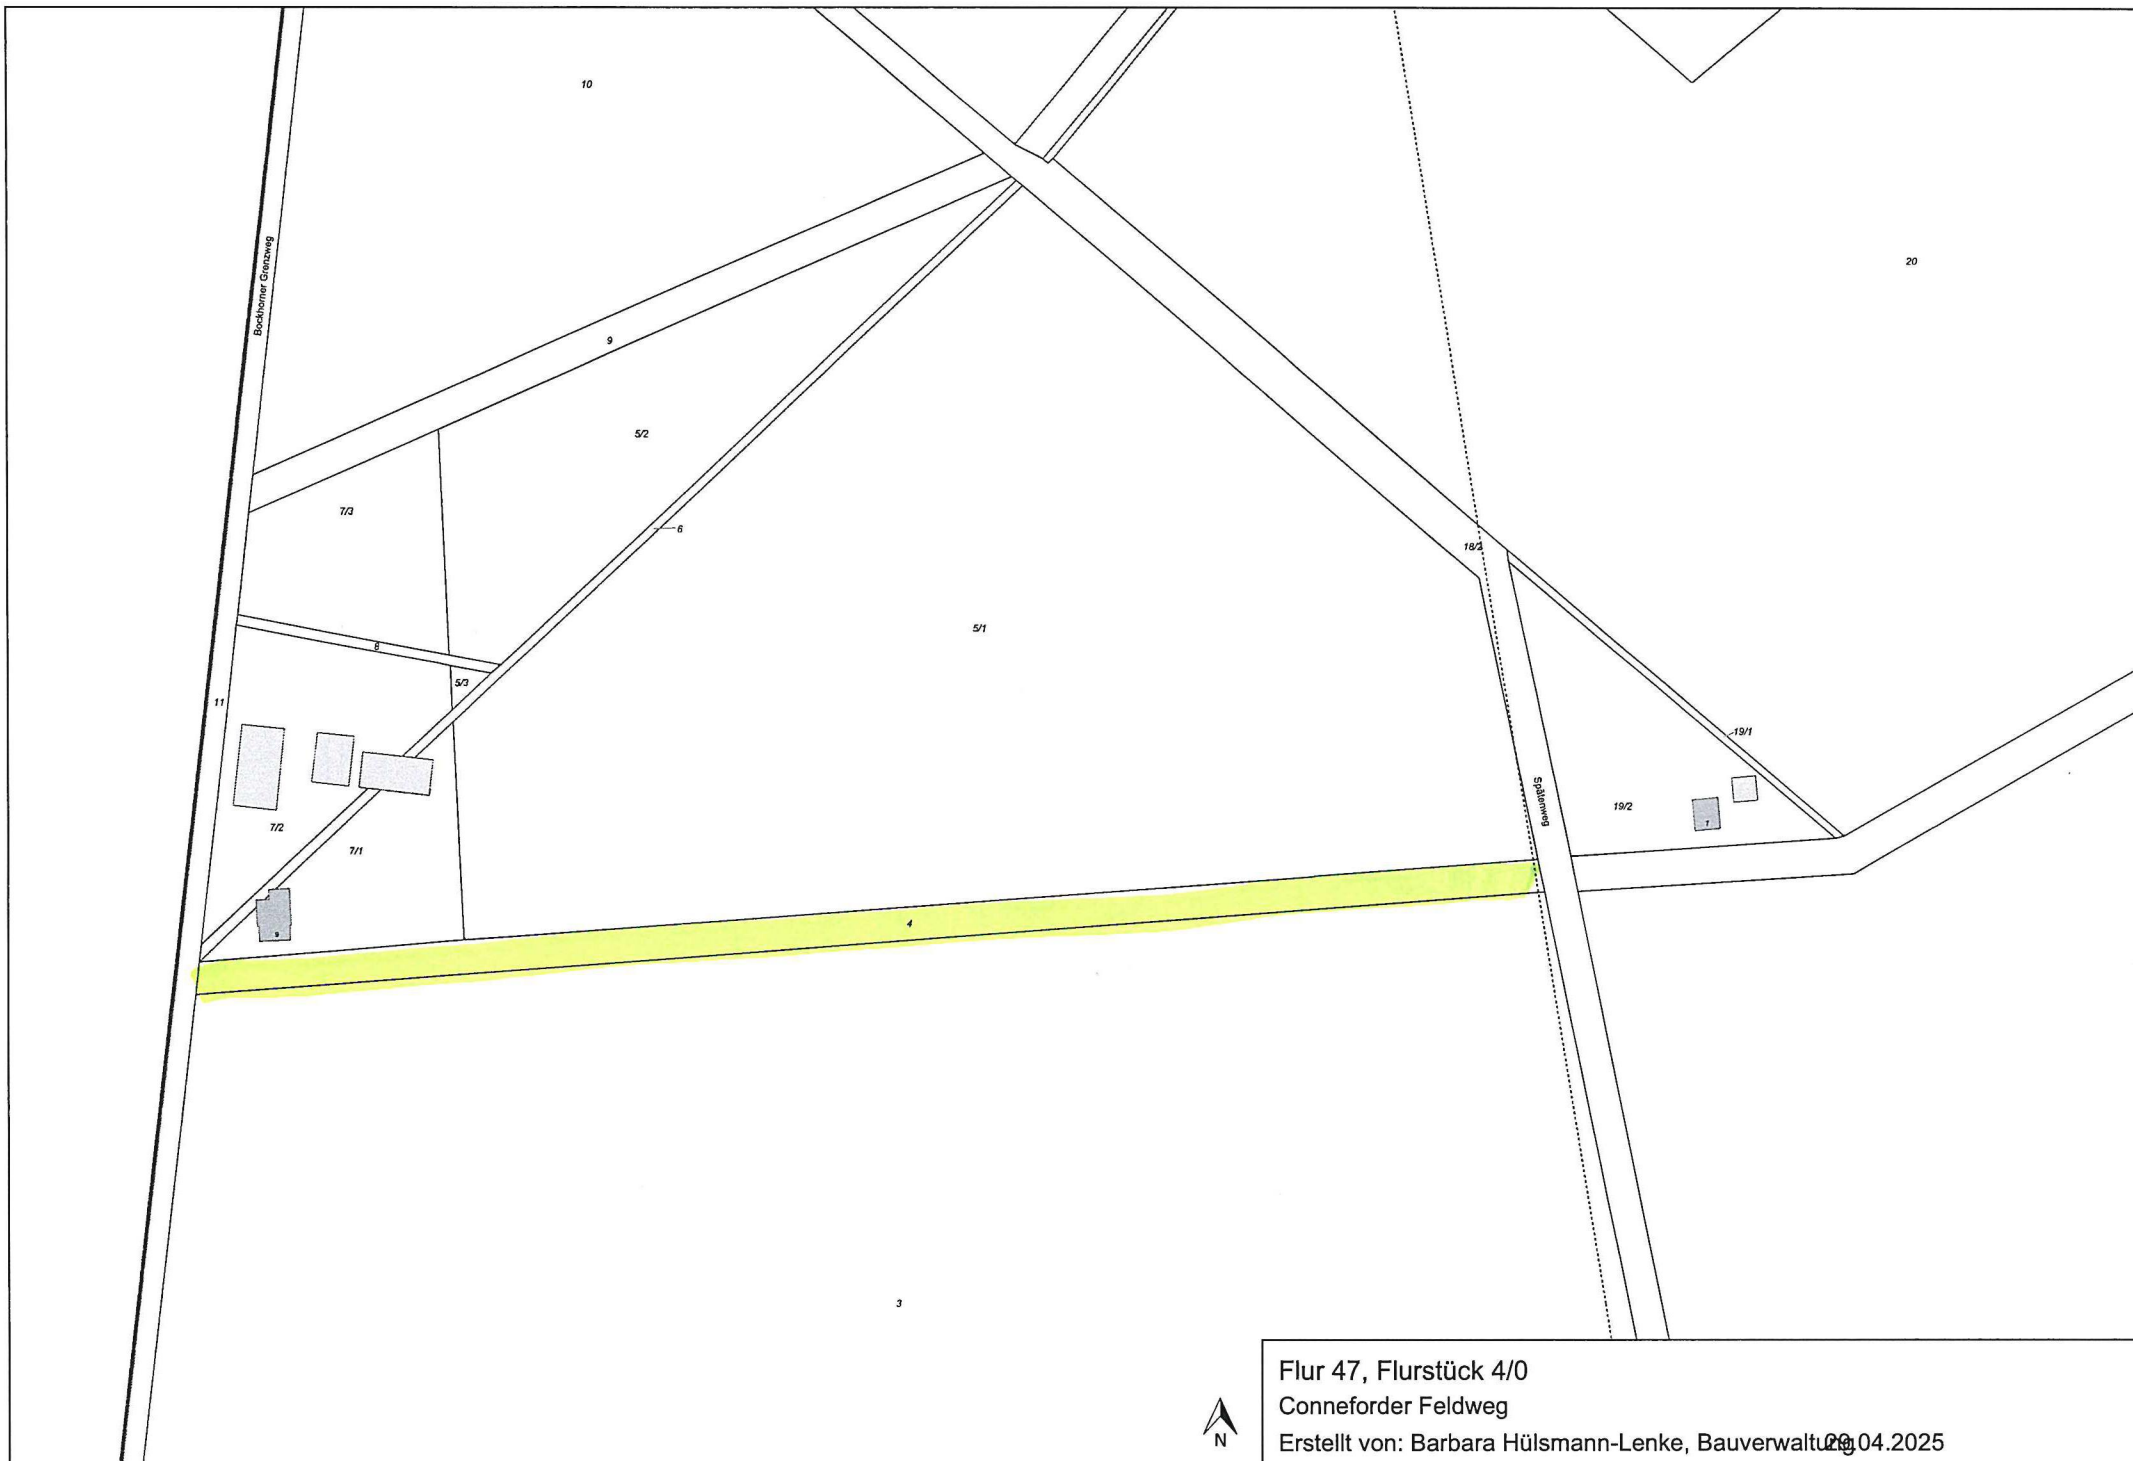

Flur 47, Flurstück 4/0
Conneforder Feldweg
Erstellt von: Barbara Hülsmann-Lenke, Bauverwaltung, 20.04.2025

1/4

39/4

1/3

167/5

206/6



Flur 37, Flurstück 39/4
Beerackers

Erstellt von: Barbara Hülsmann-Lenke,

Maßstab 1:500

29.04.2025









Flur 35, Flurstück 384/13
Der wüste Teil/

Maßstab 1:2500

Erstellt von: Barbara Hülsmann-Lenke,

29.04.2025

