


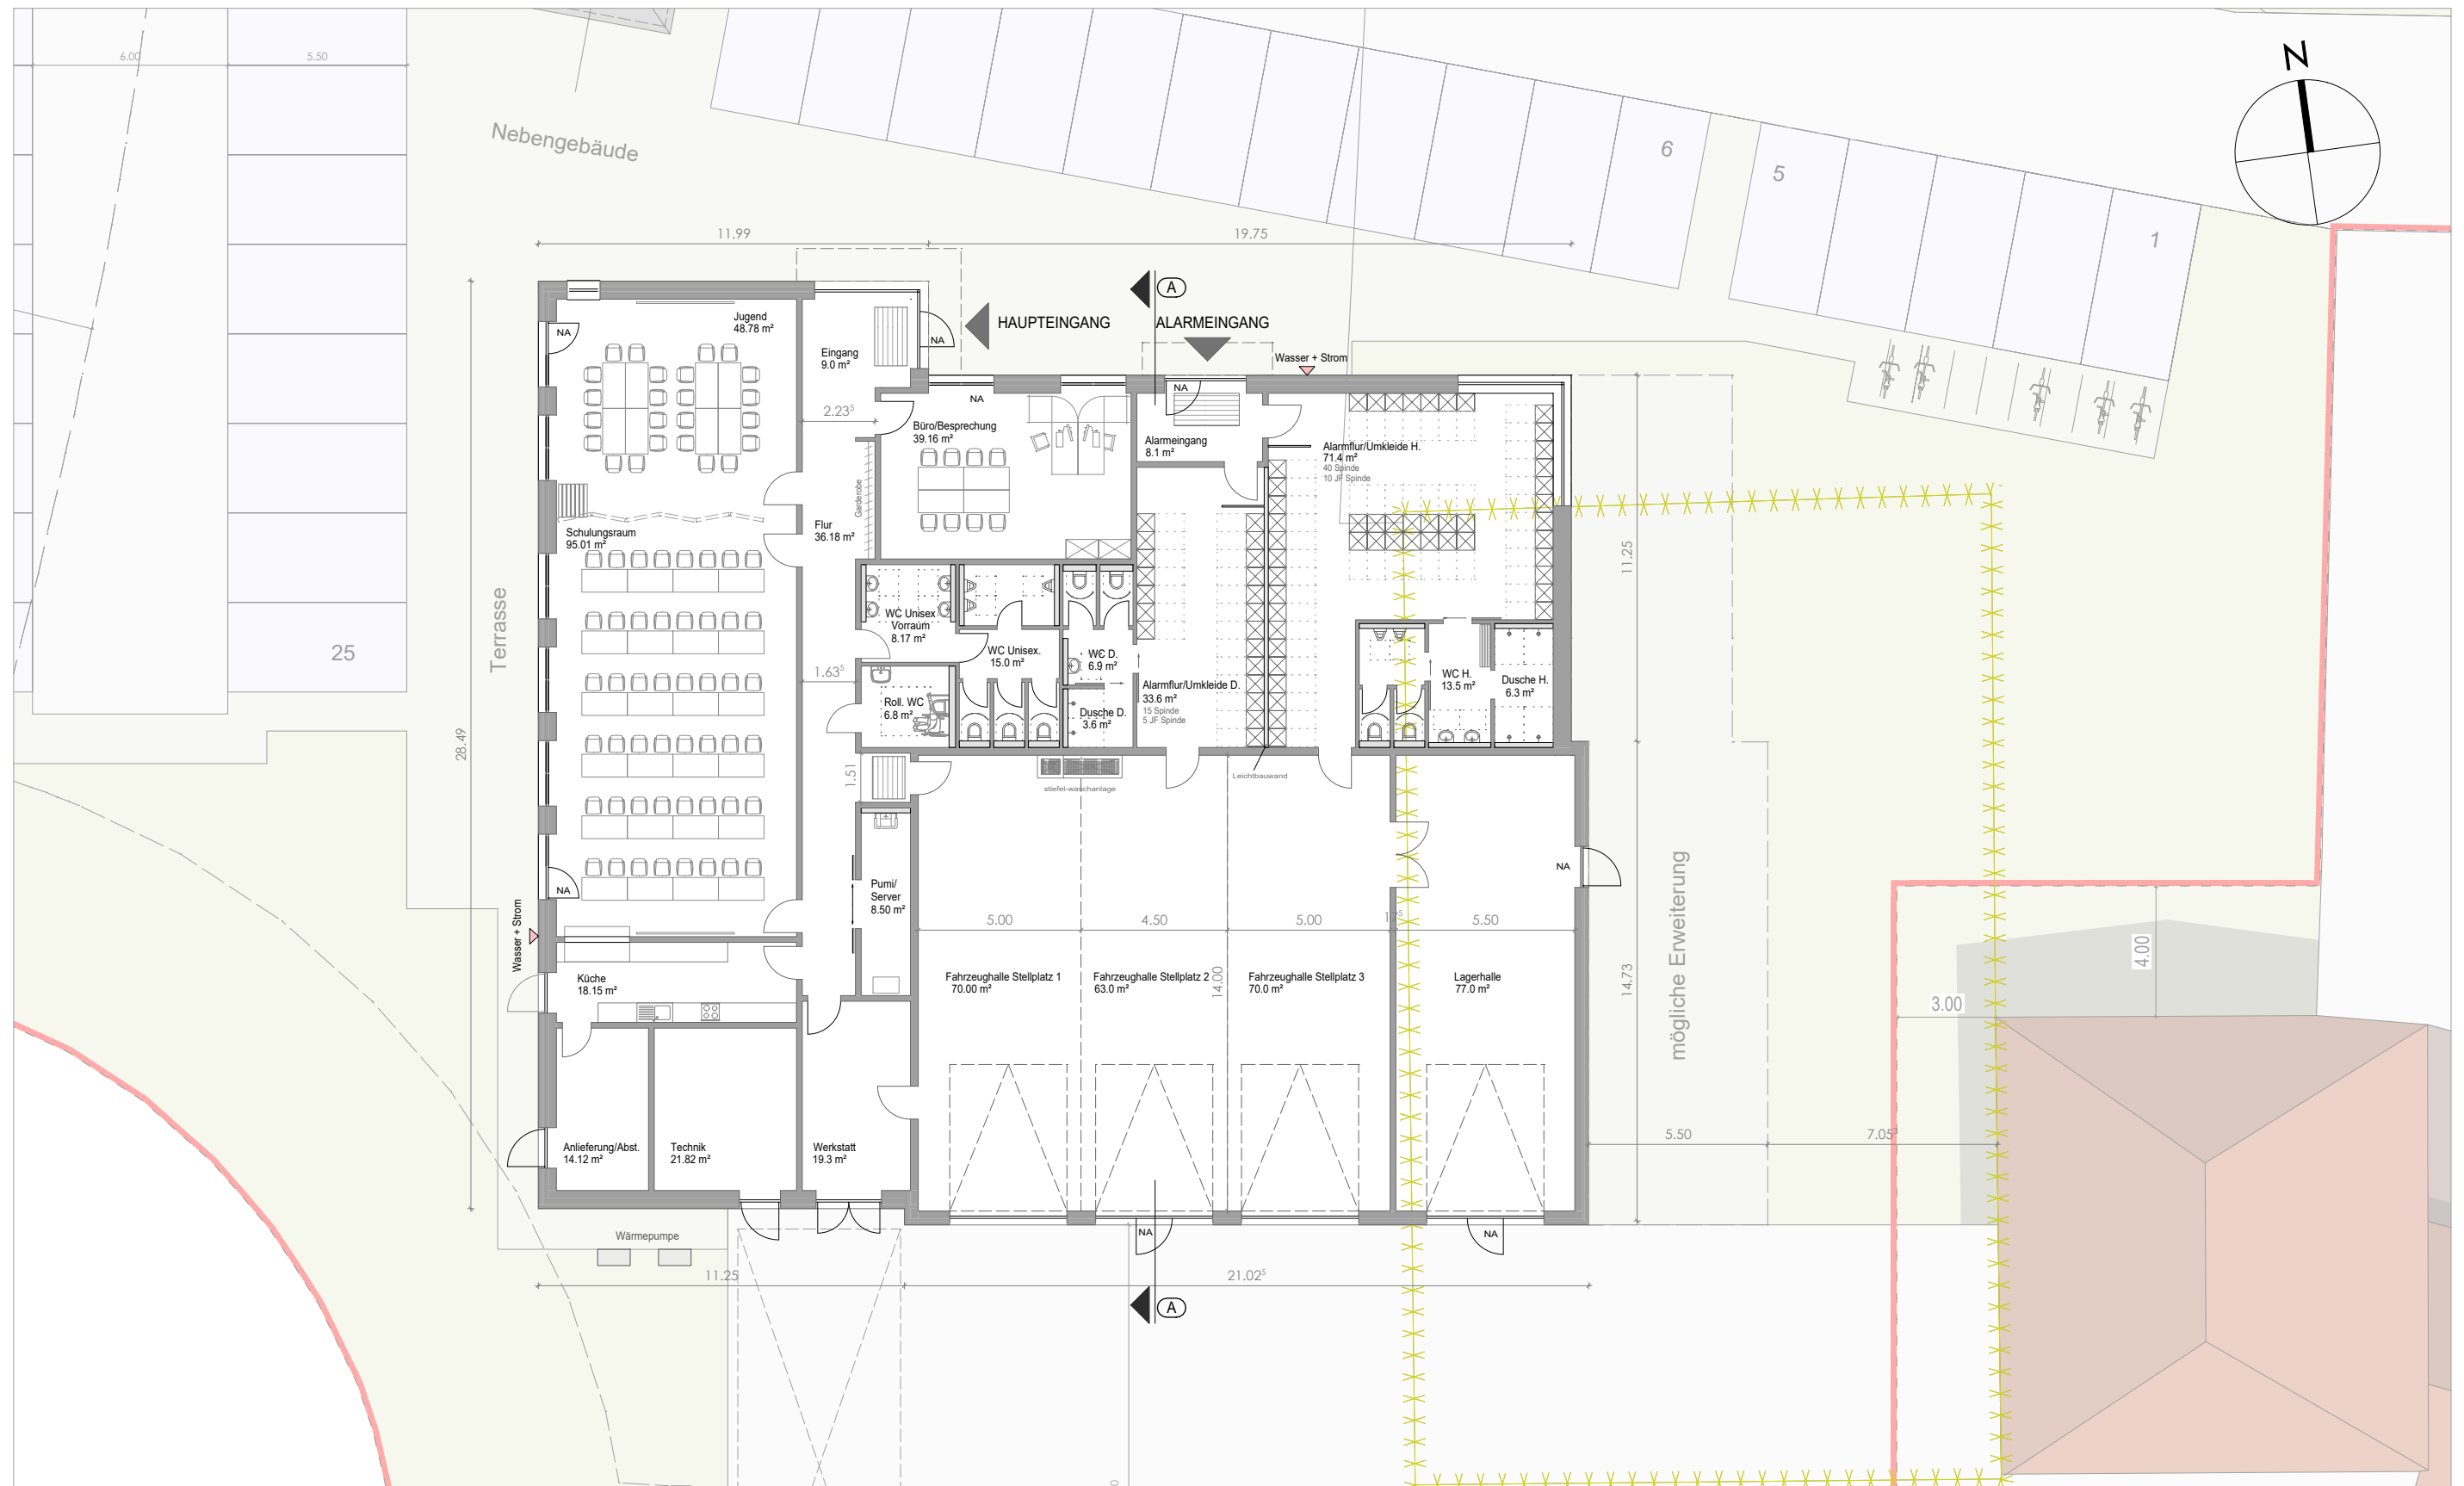

Neubau Feuerwehr Mollberg
Erdgeschoss - 1:200 - Oldenburger Landstr. 3