


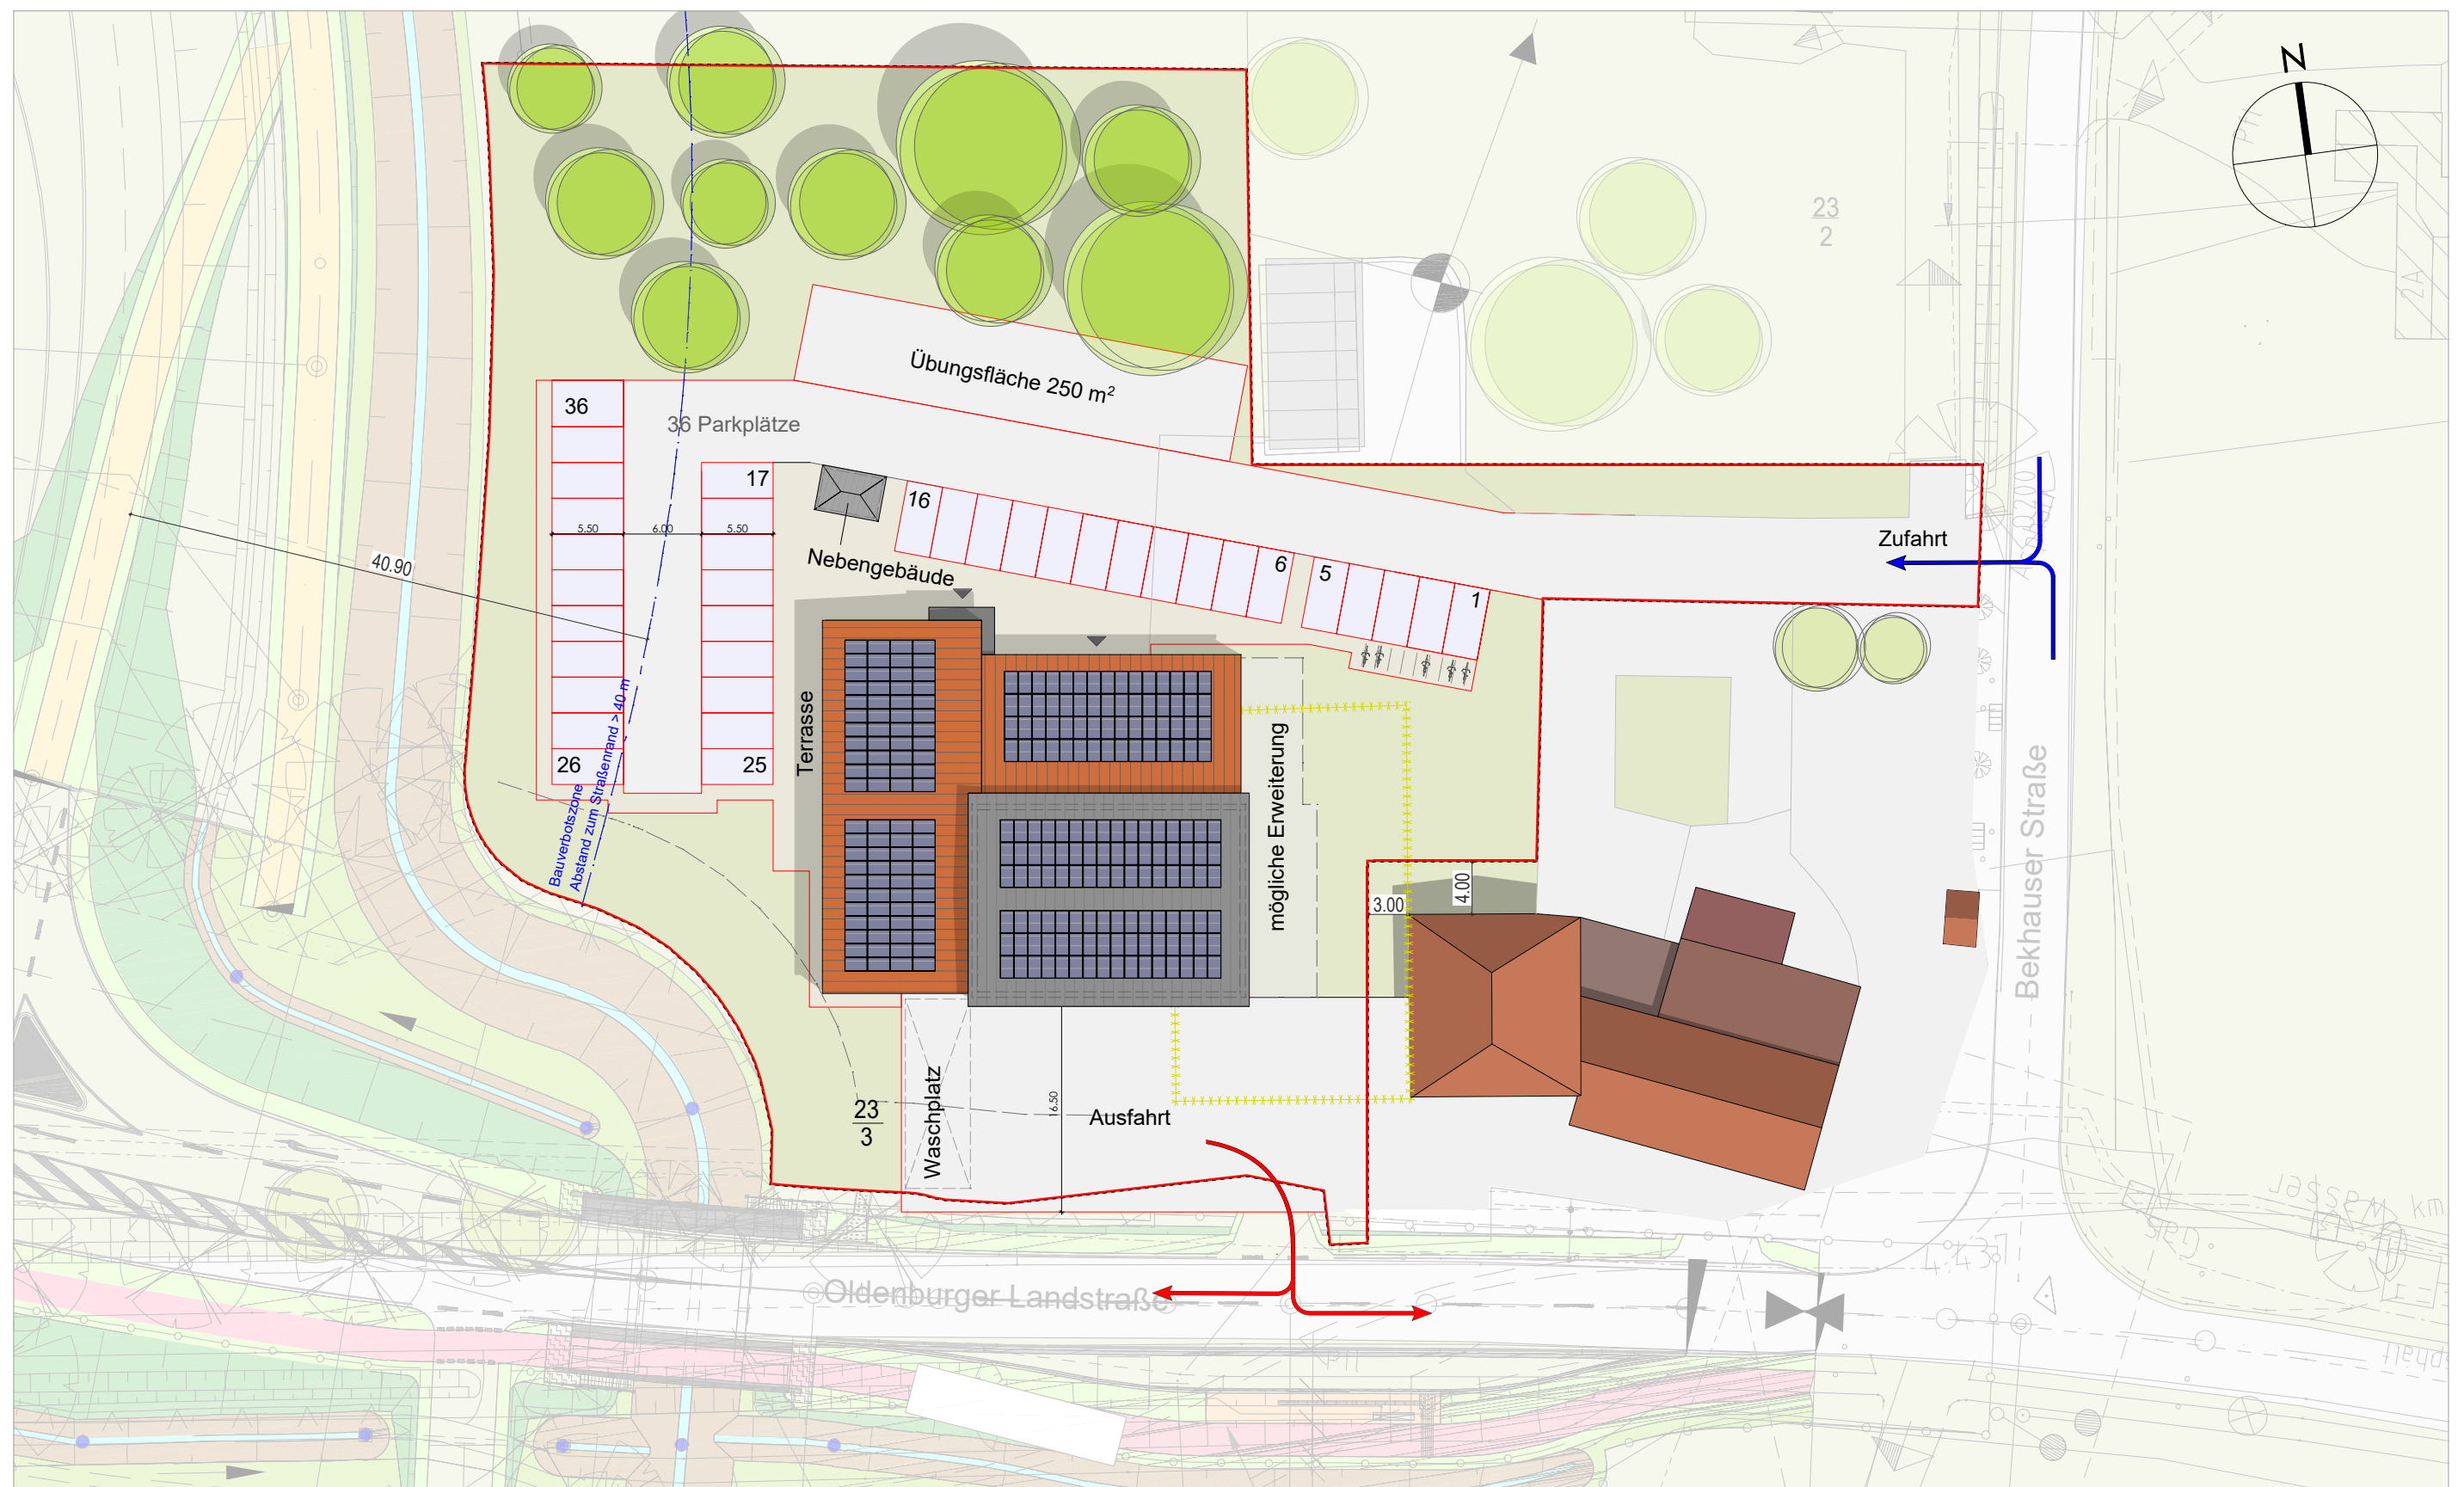

Neubau Feuerwehr Mollberg

Lageplan - 1:500 - Oldenburger Landstr. 3