



Ö 13

Bau- Umwelt und Klimaausschuss

Gemeinde Wiefelstede

15.06.2026

145. Änderung des Flächennutzungsplanes

Diekmann • Mosebach & Partner

Regionalplanung • Stadt- und Landschaftsplanung • Entwicklungs- und Projektmanagement

26180 Rastede Oldenburger Straße 86 (04402) 977930-0 www.diekmann-mosebach.de



145. Änderung des Flächennutzungsplanes



Übersichtskarte





145. Änderung des Flächennutzungsplanes

Ziele und Grundlagen

Planungsziel


Entwicklung Neustandort für FF Mollberg

Grundlagen

- Feuerwehrbedarfsplan für die Gemeinde Wiefelstede
- Standortanalyse FF Mollberg
- Lageplan 3ing Architekten
- Planfeststellungsunterlagen der Bundesautobahn A20
- Leitungen
- Geruchsimmissionen
- Oberflächenentwässerung
- Landwirtschaft
- Bodenfunde

145. Änderung des Flächennutzungsplanes


Rechtskräftiger Flächennutzungsplan

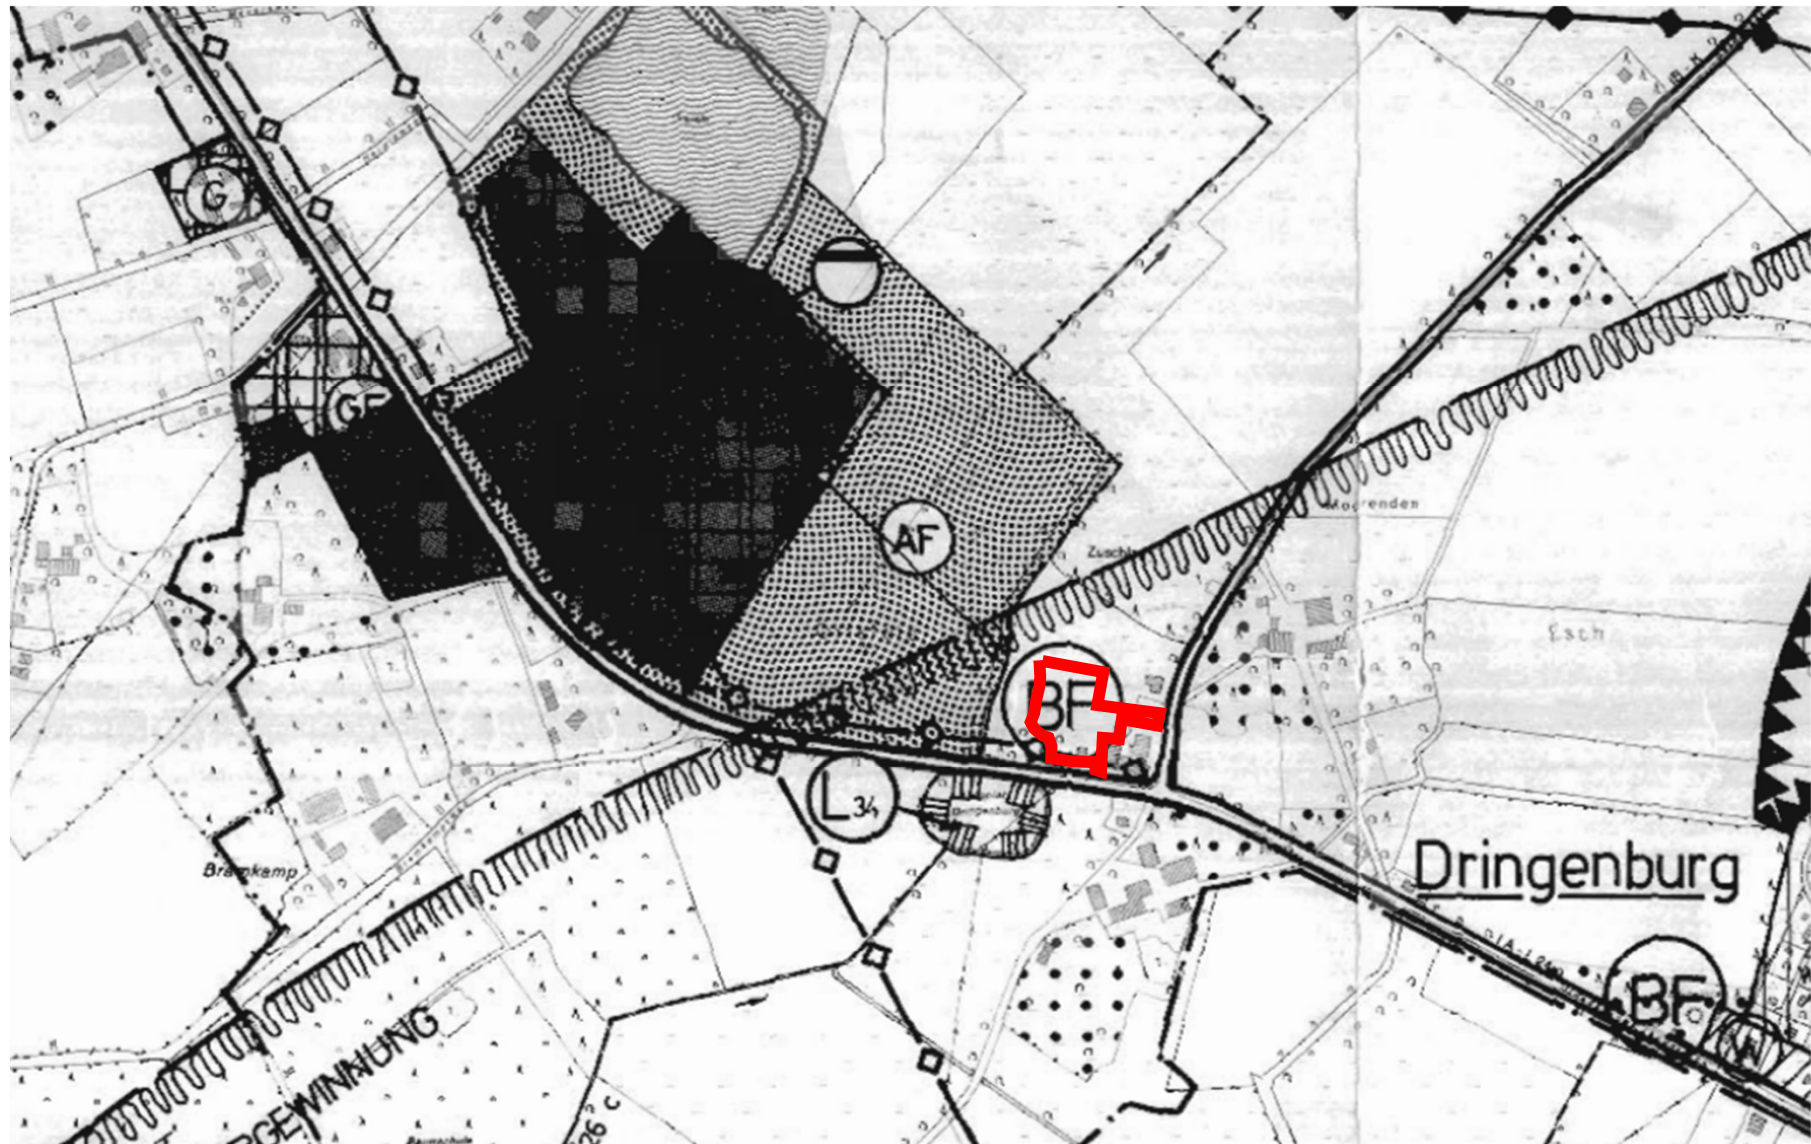

145. Änderung des Flächennutzungsplanes



Lageplan

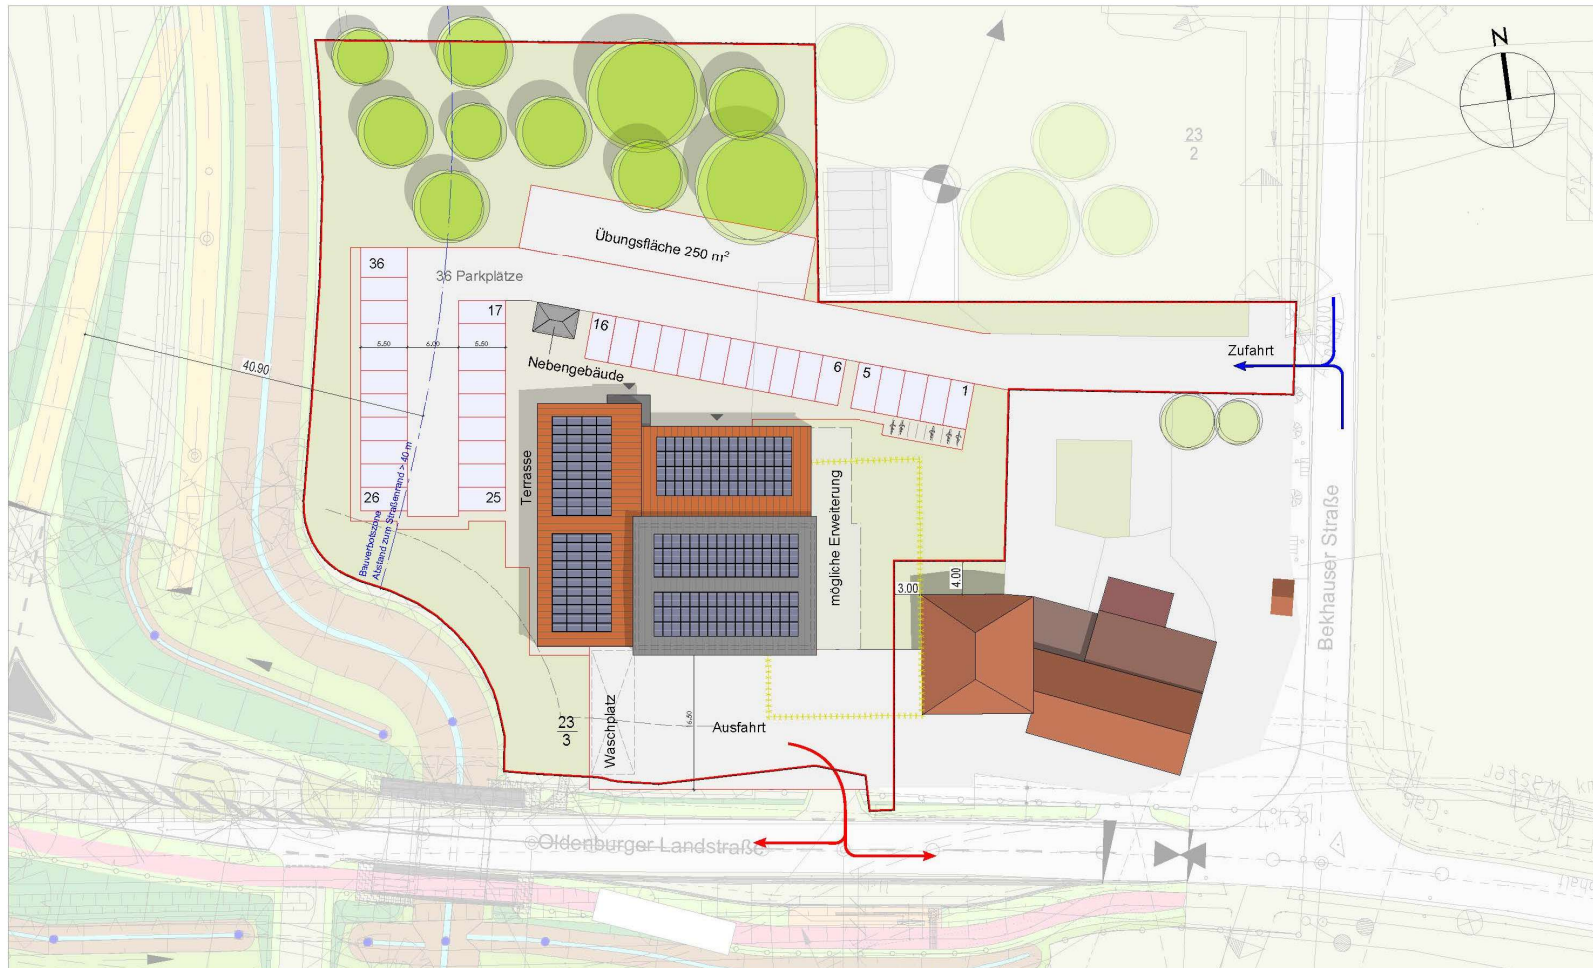


Neubau Feuerwehr Mollberg

Lageplan - 1:500 - Oldenburger Landstr. 3

3ing
freimuth
steinhoff
bötting
architektur + ingenieurbüro GmbH


145. Änderung des Flächennutzungsplanes

Leitungsplan/ Autobahn A 20

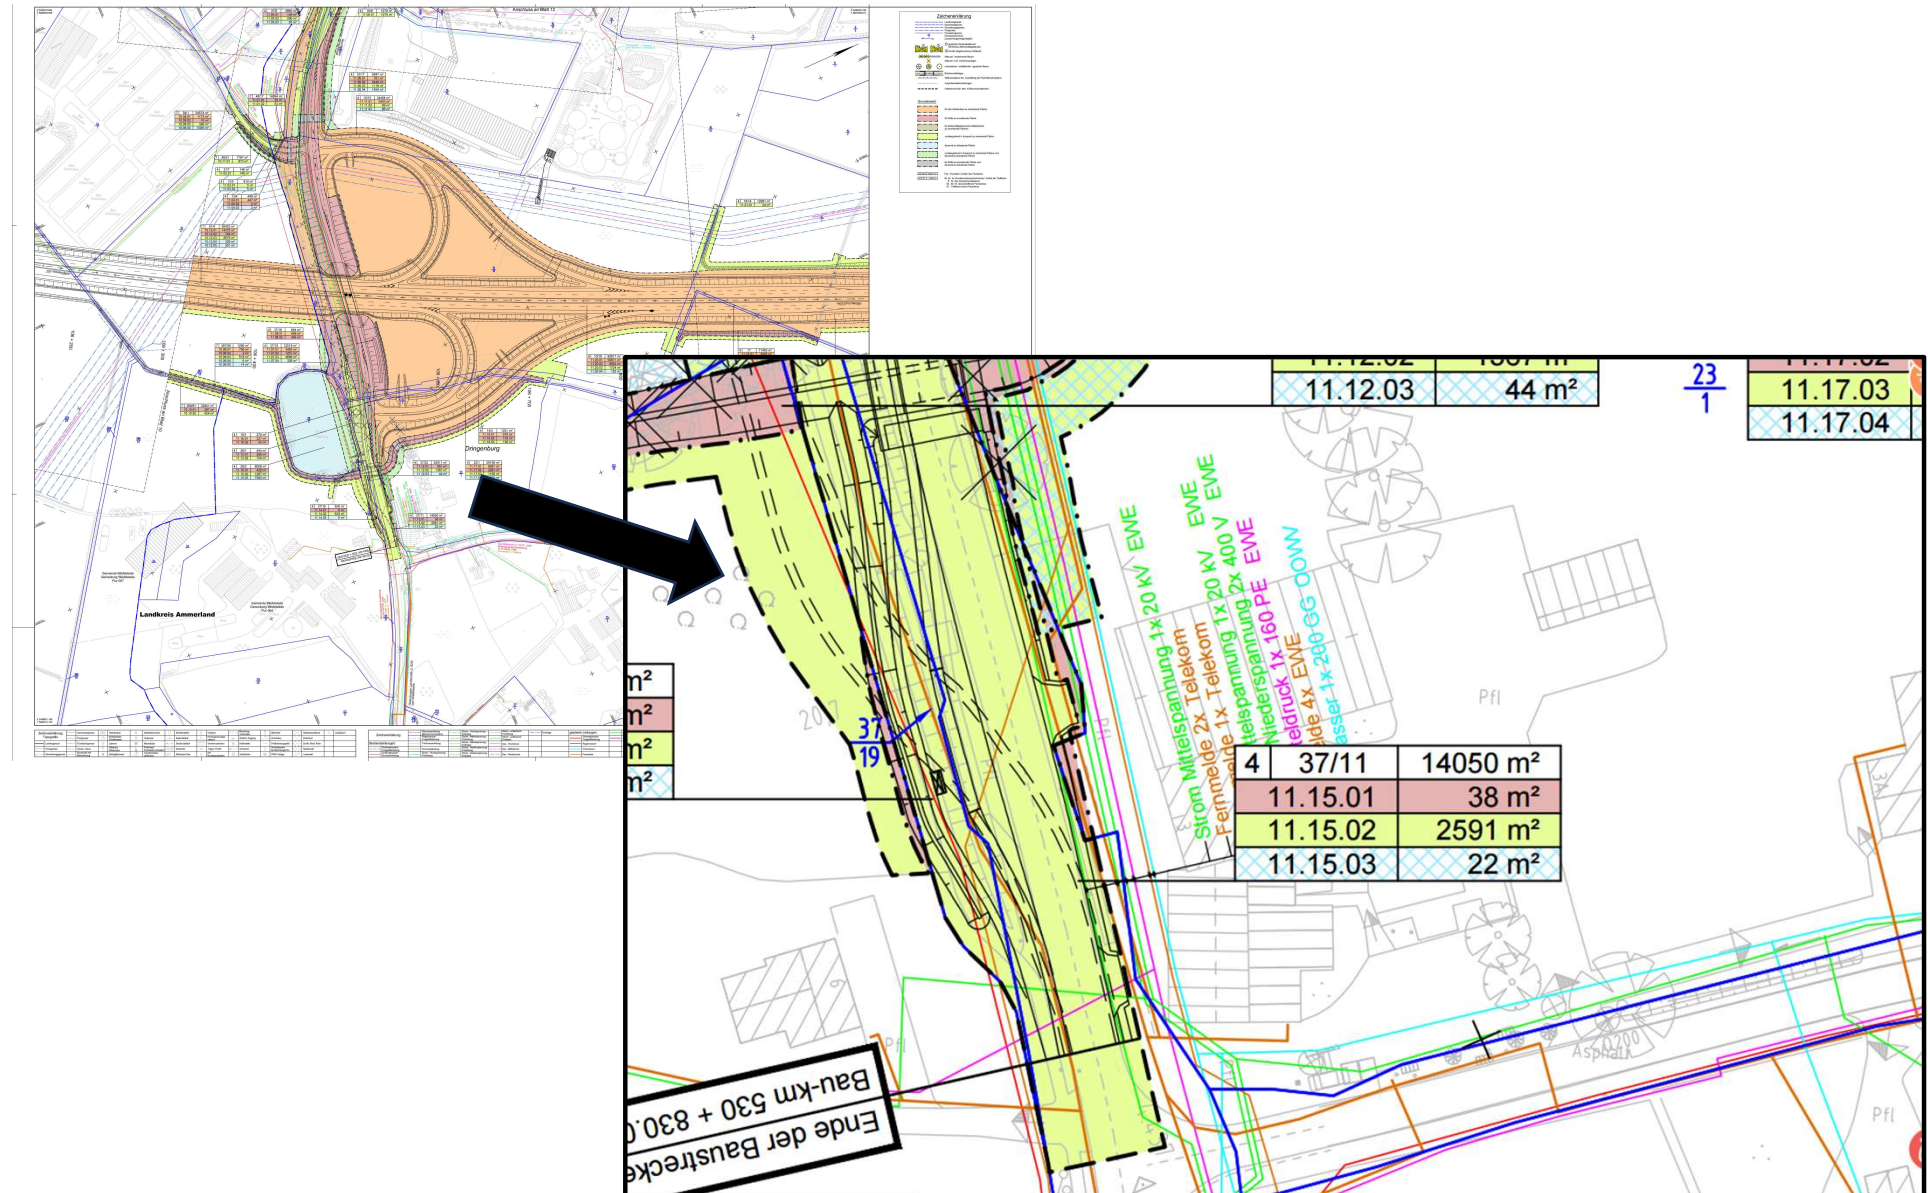

145. Änderung des Flächennutzungsplanes

Zeichnerische Darstellung - Vorentwurf

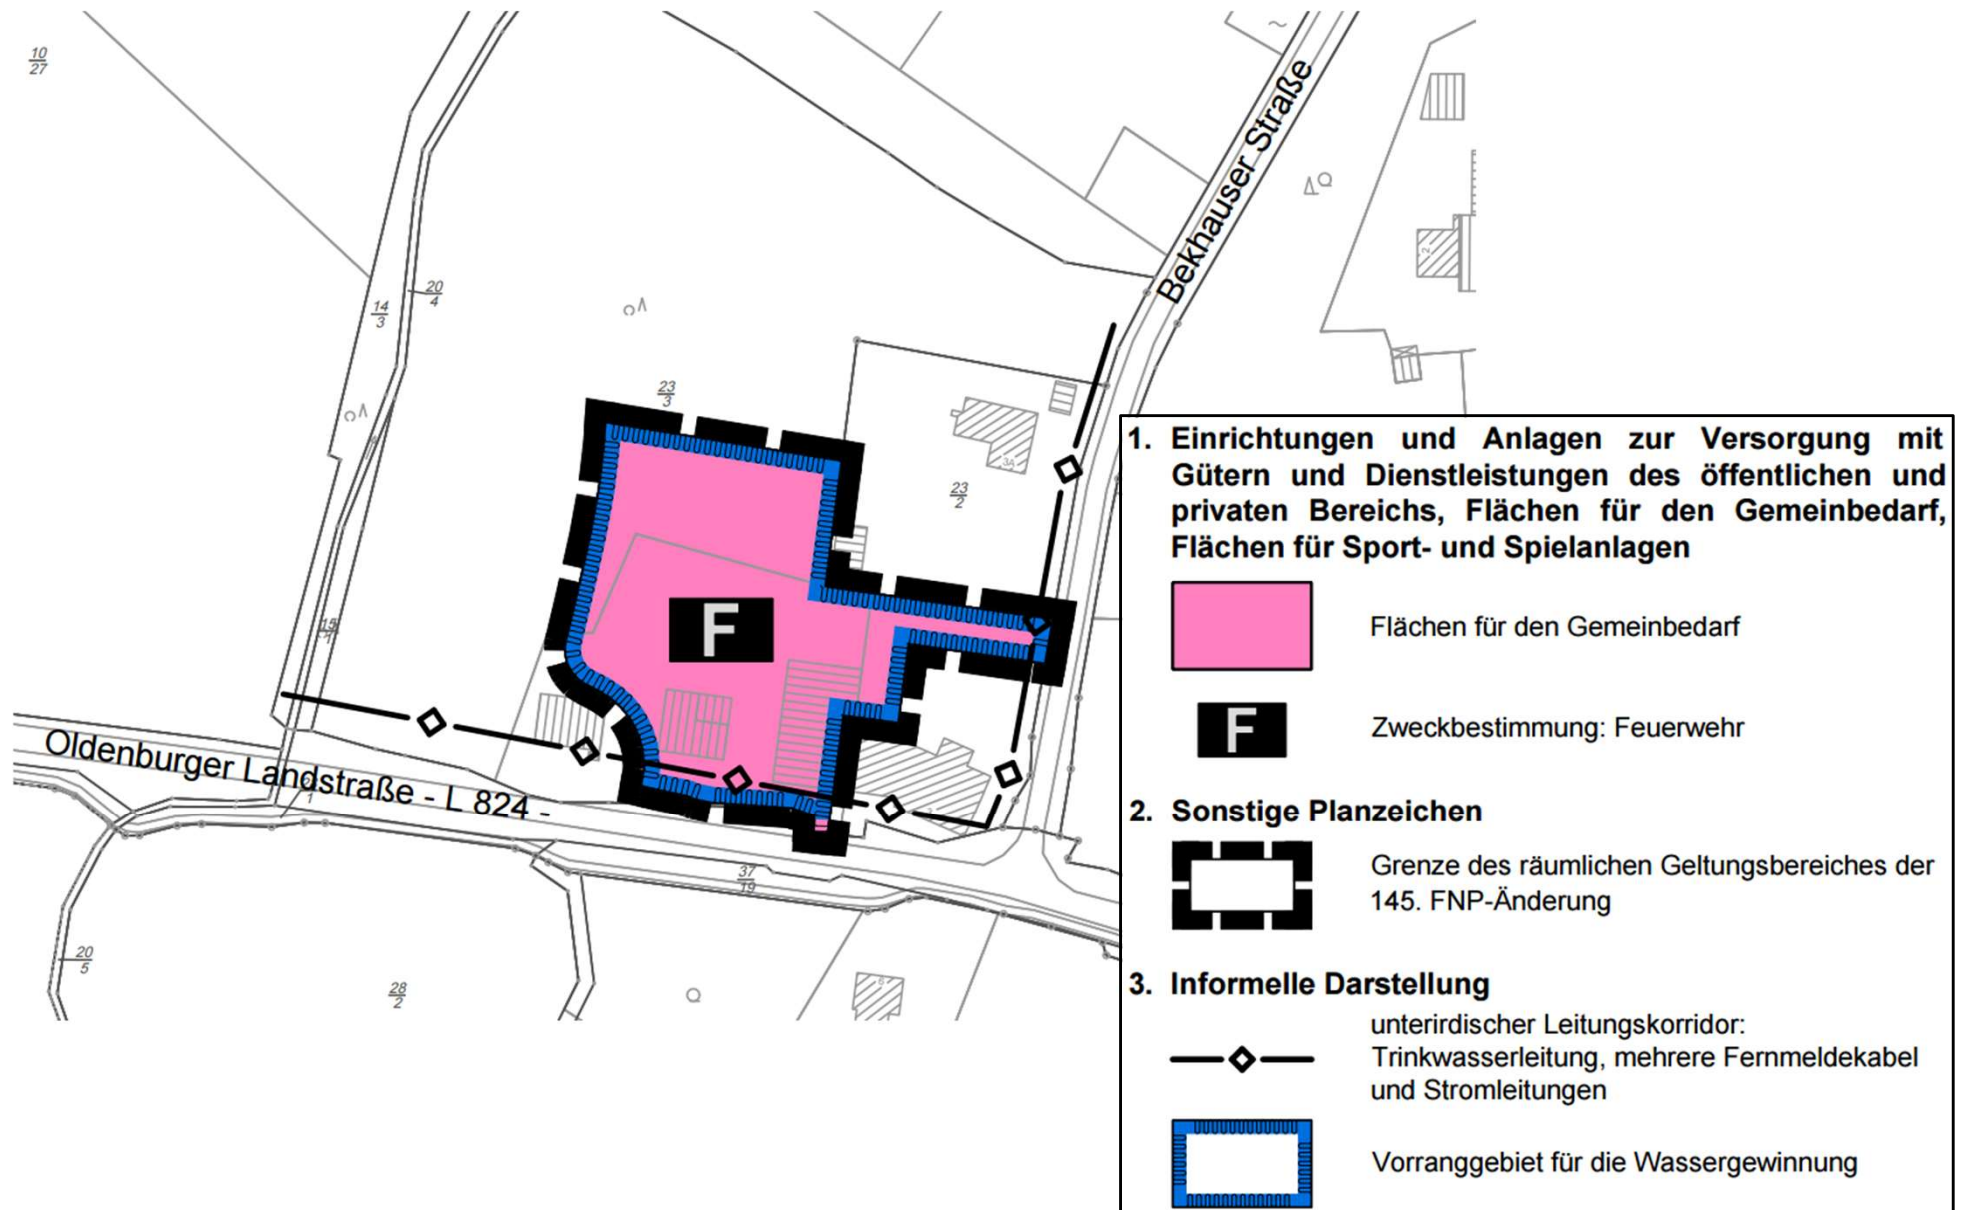



**Vielen Dank für Ihre
Aufmerksamkeit!**