Es gilt die BauNVO 1990

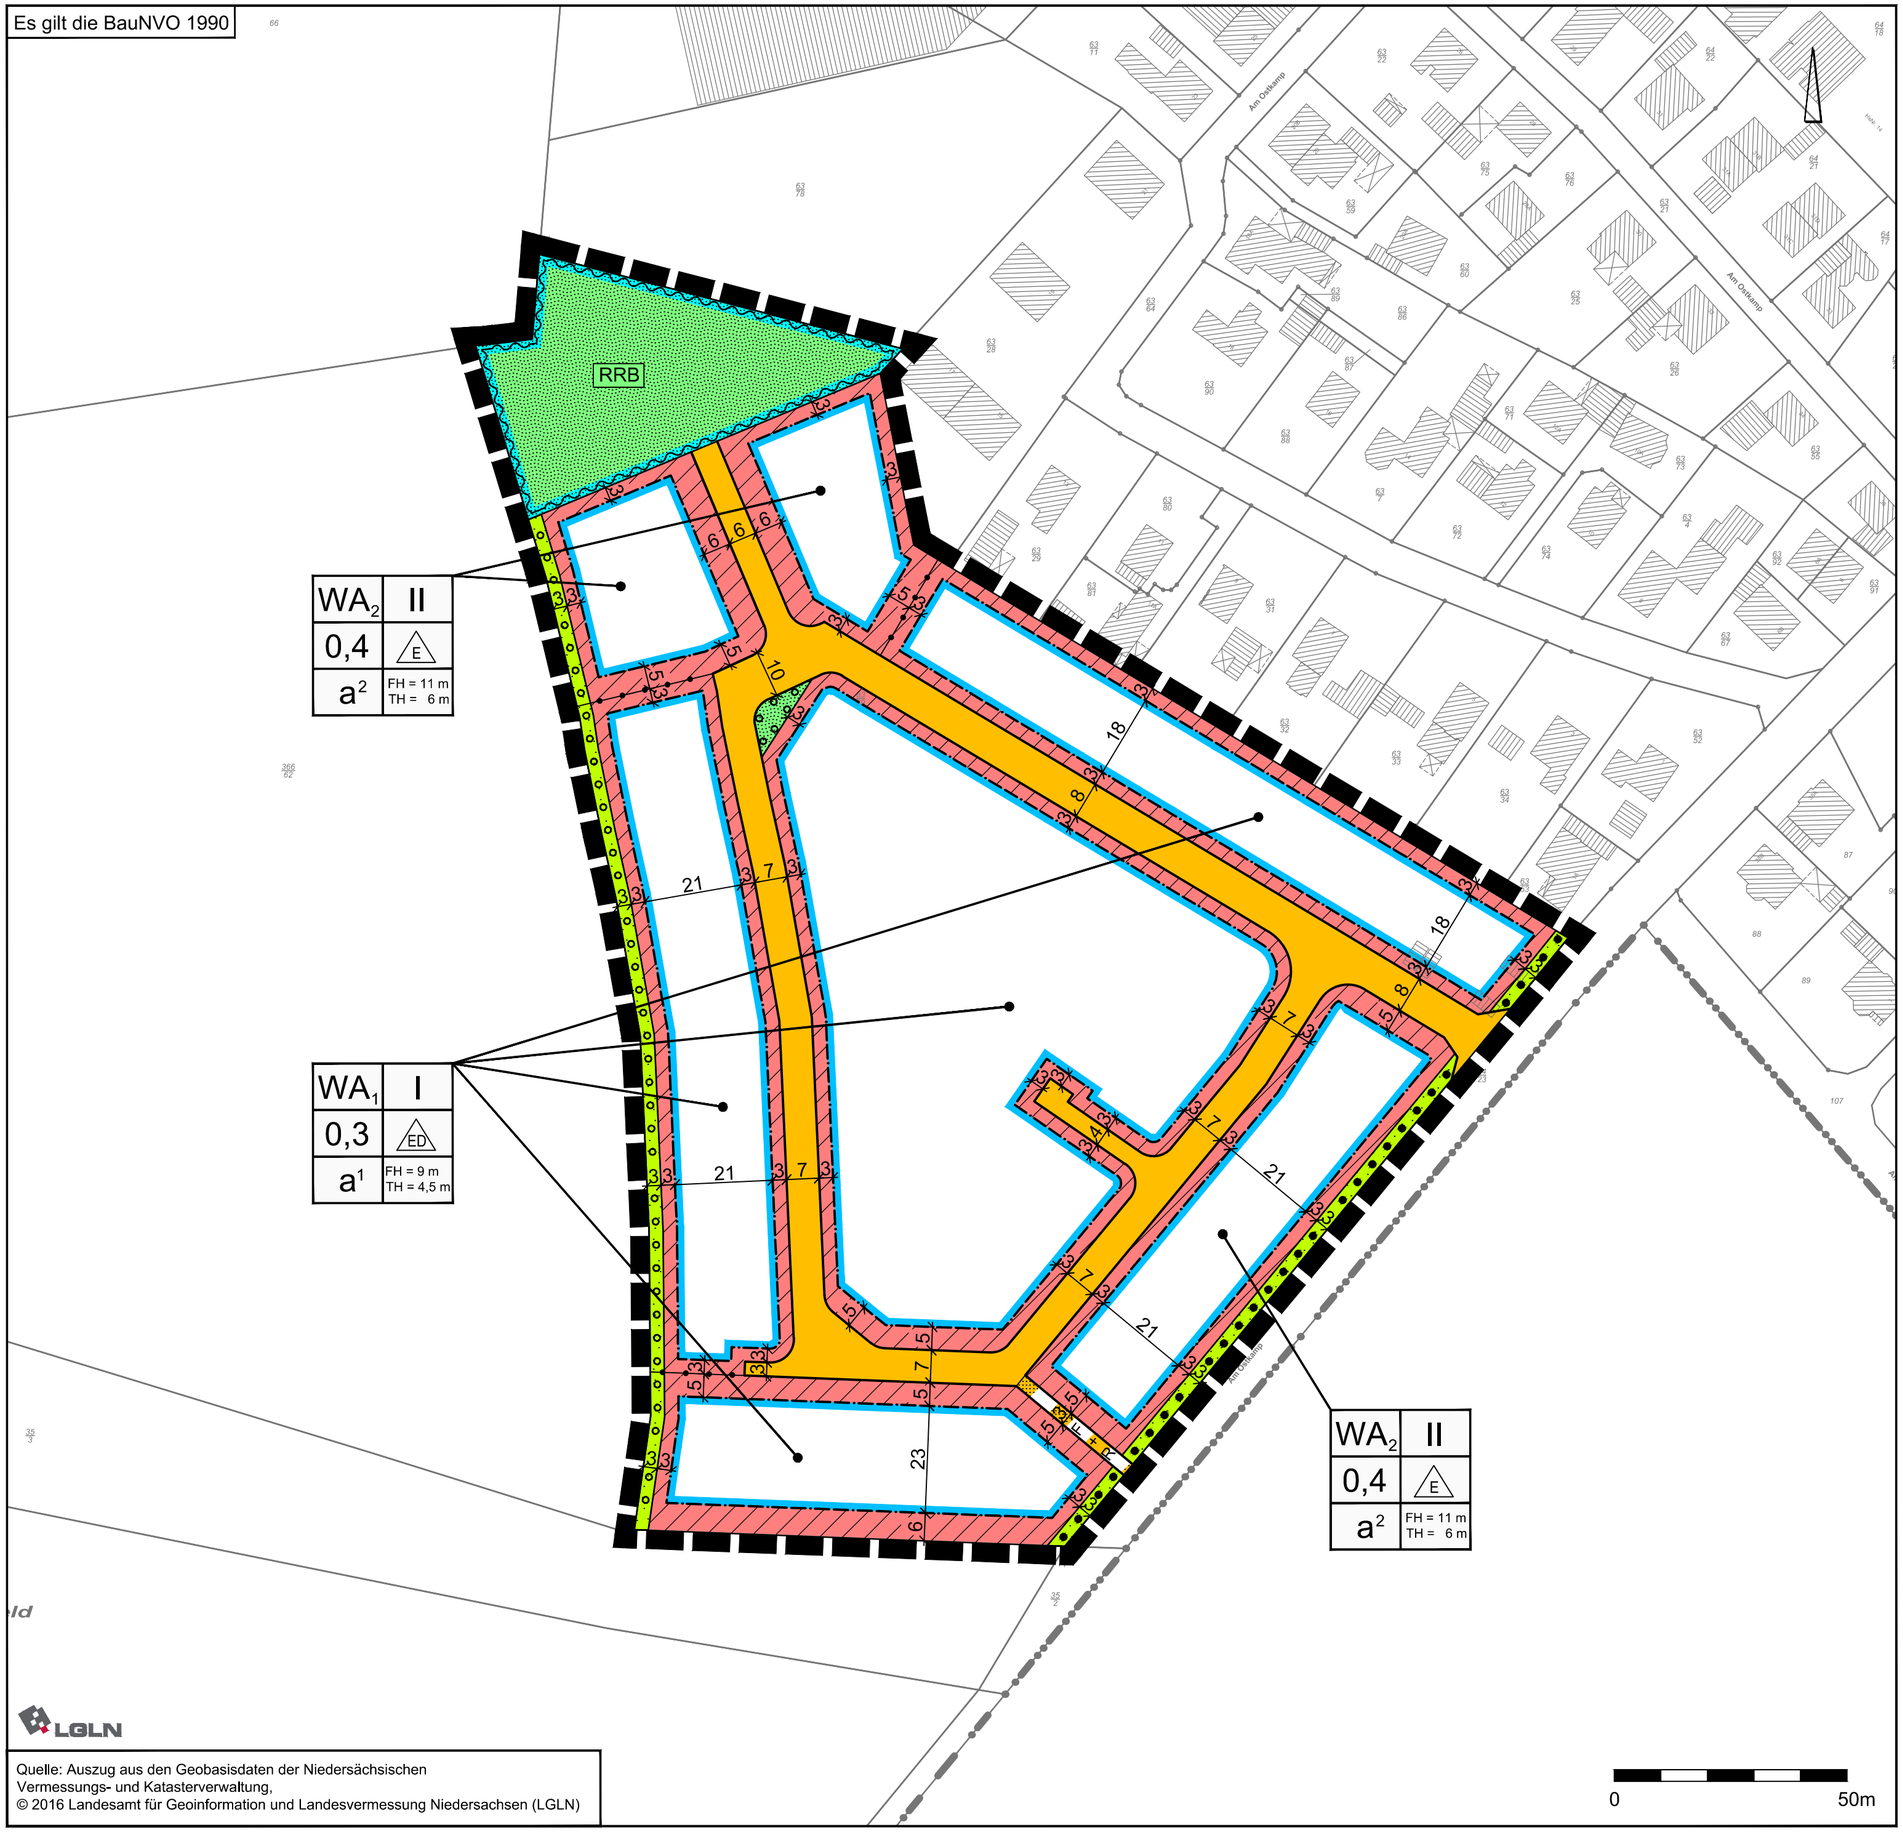

Quelle: Auszug aus den Geobasisdaten der Niedersächsischen Vermessungs- und Katasterverwaltung,
© 2016 Landesamt für Geoinformation und Landesvermessung Niedersachsen (LGLN)

PLANZEICHENERKLÄRUNG

1. Art der baulichen Nutzung

WA — Allgemeine Wohngebiete

2. Maß der baulichen Nutzung

0,4 — Grundflächenzahl

II — Zahl der Vollgeschosse als Höchstmaß

FH= 9m, TH= 6m — Höhe baulicher Anlagen als Höchstmaß (FH= Firsthöhe, TH= Traufhöhe)

3. Bauweise, Baulinien, Baugrenzen

E — nur Einzelhäuser zulässig

ED — nur Einzel- und Doppelhäuser zulässig

a — Abweichende Bauweise

Baugrenze

überbaubare Fläche

nicht überbaubare Fläche

6. Verkehrsflächen

Öffentliche Straßenverkehrsfläche

Straßenbegrenzungslinie

Verkehrsfläche besonderer Zweckbestimmung

F+R — Zweckbestimmung: Fuß- und Radweg

9. Grünflächen

Öffentliche Grünfläche

Private Grünfläche

10. Wasserflächen und Flächen für die Wasserwirtschaft, den Hochwasserschutz und die Regelung des Wasserabflusses

Umgrenzung von Flächen für die Wasserwirtschaft, den Hochwasserschutz und die Regelung des Wasserabflusses

RRB — Zweckbestimmung: Regenrückhaltebecken

13. Planungen, Nutzungsregelungen, Maßnahmen oder Flächen für Maßnahmen zum Schutz, zur Pflege und zur Entwicklung von Boden, Natur und Landschaft

Umgrenzung von Flächen zum Anpflanzen von Bäumen, Sträuchern und sonstigen Bepflanzungen

Umgrenzung von Flächen mit Bindungen für Bepflanzungen und für die Erhaltung von Bäumen, Sträuchern und sonstigen Bepflanzungen sowie von Gewässern

15. Sonstige Planzeichen

Abgrenzung unterschiedlicher Nutzungen

Grenze des räumlichen Geltungsbereiches des Bebauungsplanes

Gemeinde Wiefelstede

Landkreis Ammerland

Bebauungsplan Nr. 103 I

"Metjendorf, Am Ostkamp - Erweiterung"

Januar 2016 — Vorentwurf — M. 1 : 1.000

NWP Planungsgesellschaft mbH
Gesellschaft für räumliche Planung und Forschung
Escherweg 1, 26121 Oldenburg
Postfach 3867, 26028 Oldenburg
Telefon 0441 97174 -0
Telefax 0441 97174 -73
E-Mail info@nwp-ol.de
Internet www.nwp-ol.de