


1.BA
Musikraum & Aula & Forum
- Schaffung eines Musikraumes
- Erweiterung der Aula
- Neubau eines Forums/Pausehalle
- Schaffung von Lehrerstationen und Gruppenräumen etc.
- Umbau des ehemaligen Musikraumes

Grundriß
Bauvorhaben:
Baumaßnahmen in der Grundschule und Oberschule
Wiefelstede zur Umsetzung des zukunftsorientierten
Raumnutzungskonzeptes,
hier: Vorplanung zur Kostenschätzung nach DIN 276
im Maßstab 1:200. Stand 01.Februar 2016

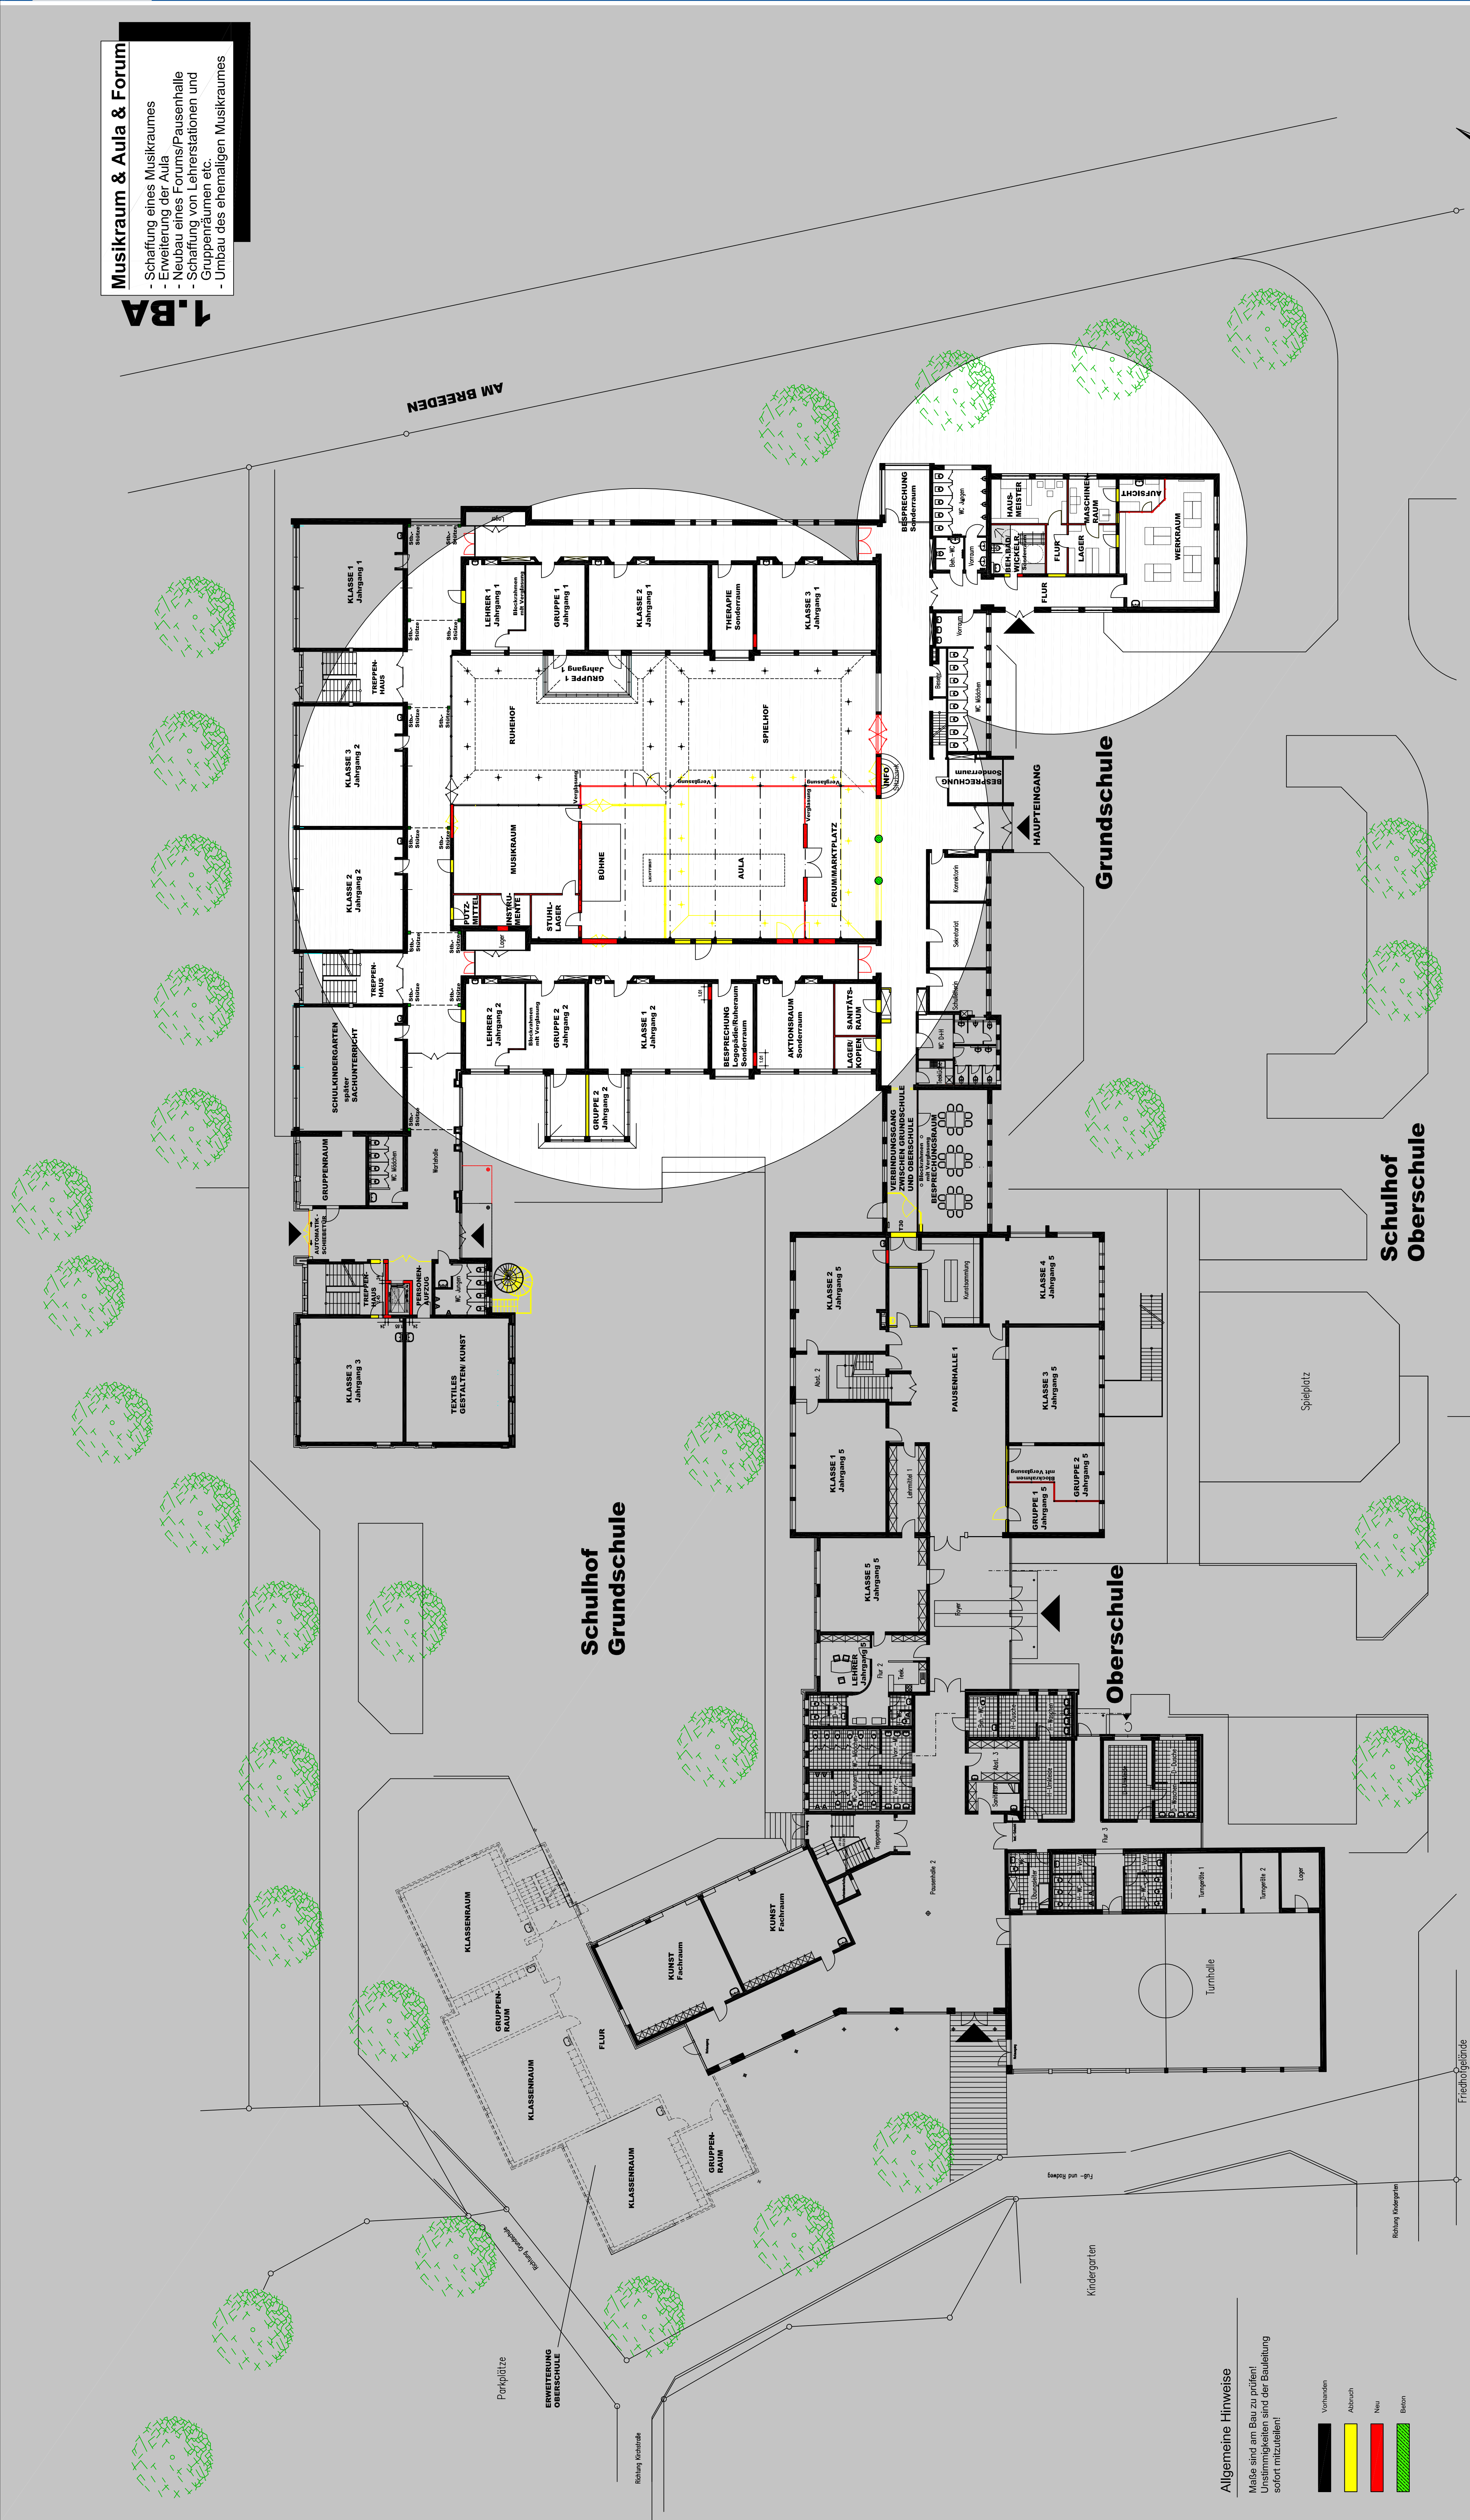

Allgemeine Hinweise
Maße sind am Bau zu prüfen!
Unsicherheiten sind der Bauleitung
sofort mitzuteilen!

- Vorhanden
- Abbruch
- Neu
- Beton

ERDGESCHOSS