


4.BA
Neubau und Umbauten bei 4 - Zügigkeit der Grundschule

- Neubau neuer Räume für notwendige Klassen- und Gruppenräume bei einer eventuellen 4-Zügigkeit der Grundschule
- Schaffung neuer Gruppenräume durch Teilung von Klassenräumen, wie Umstrukturierung der vorhandenen Räumlichkeiten

OBERGESCHOSS

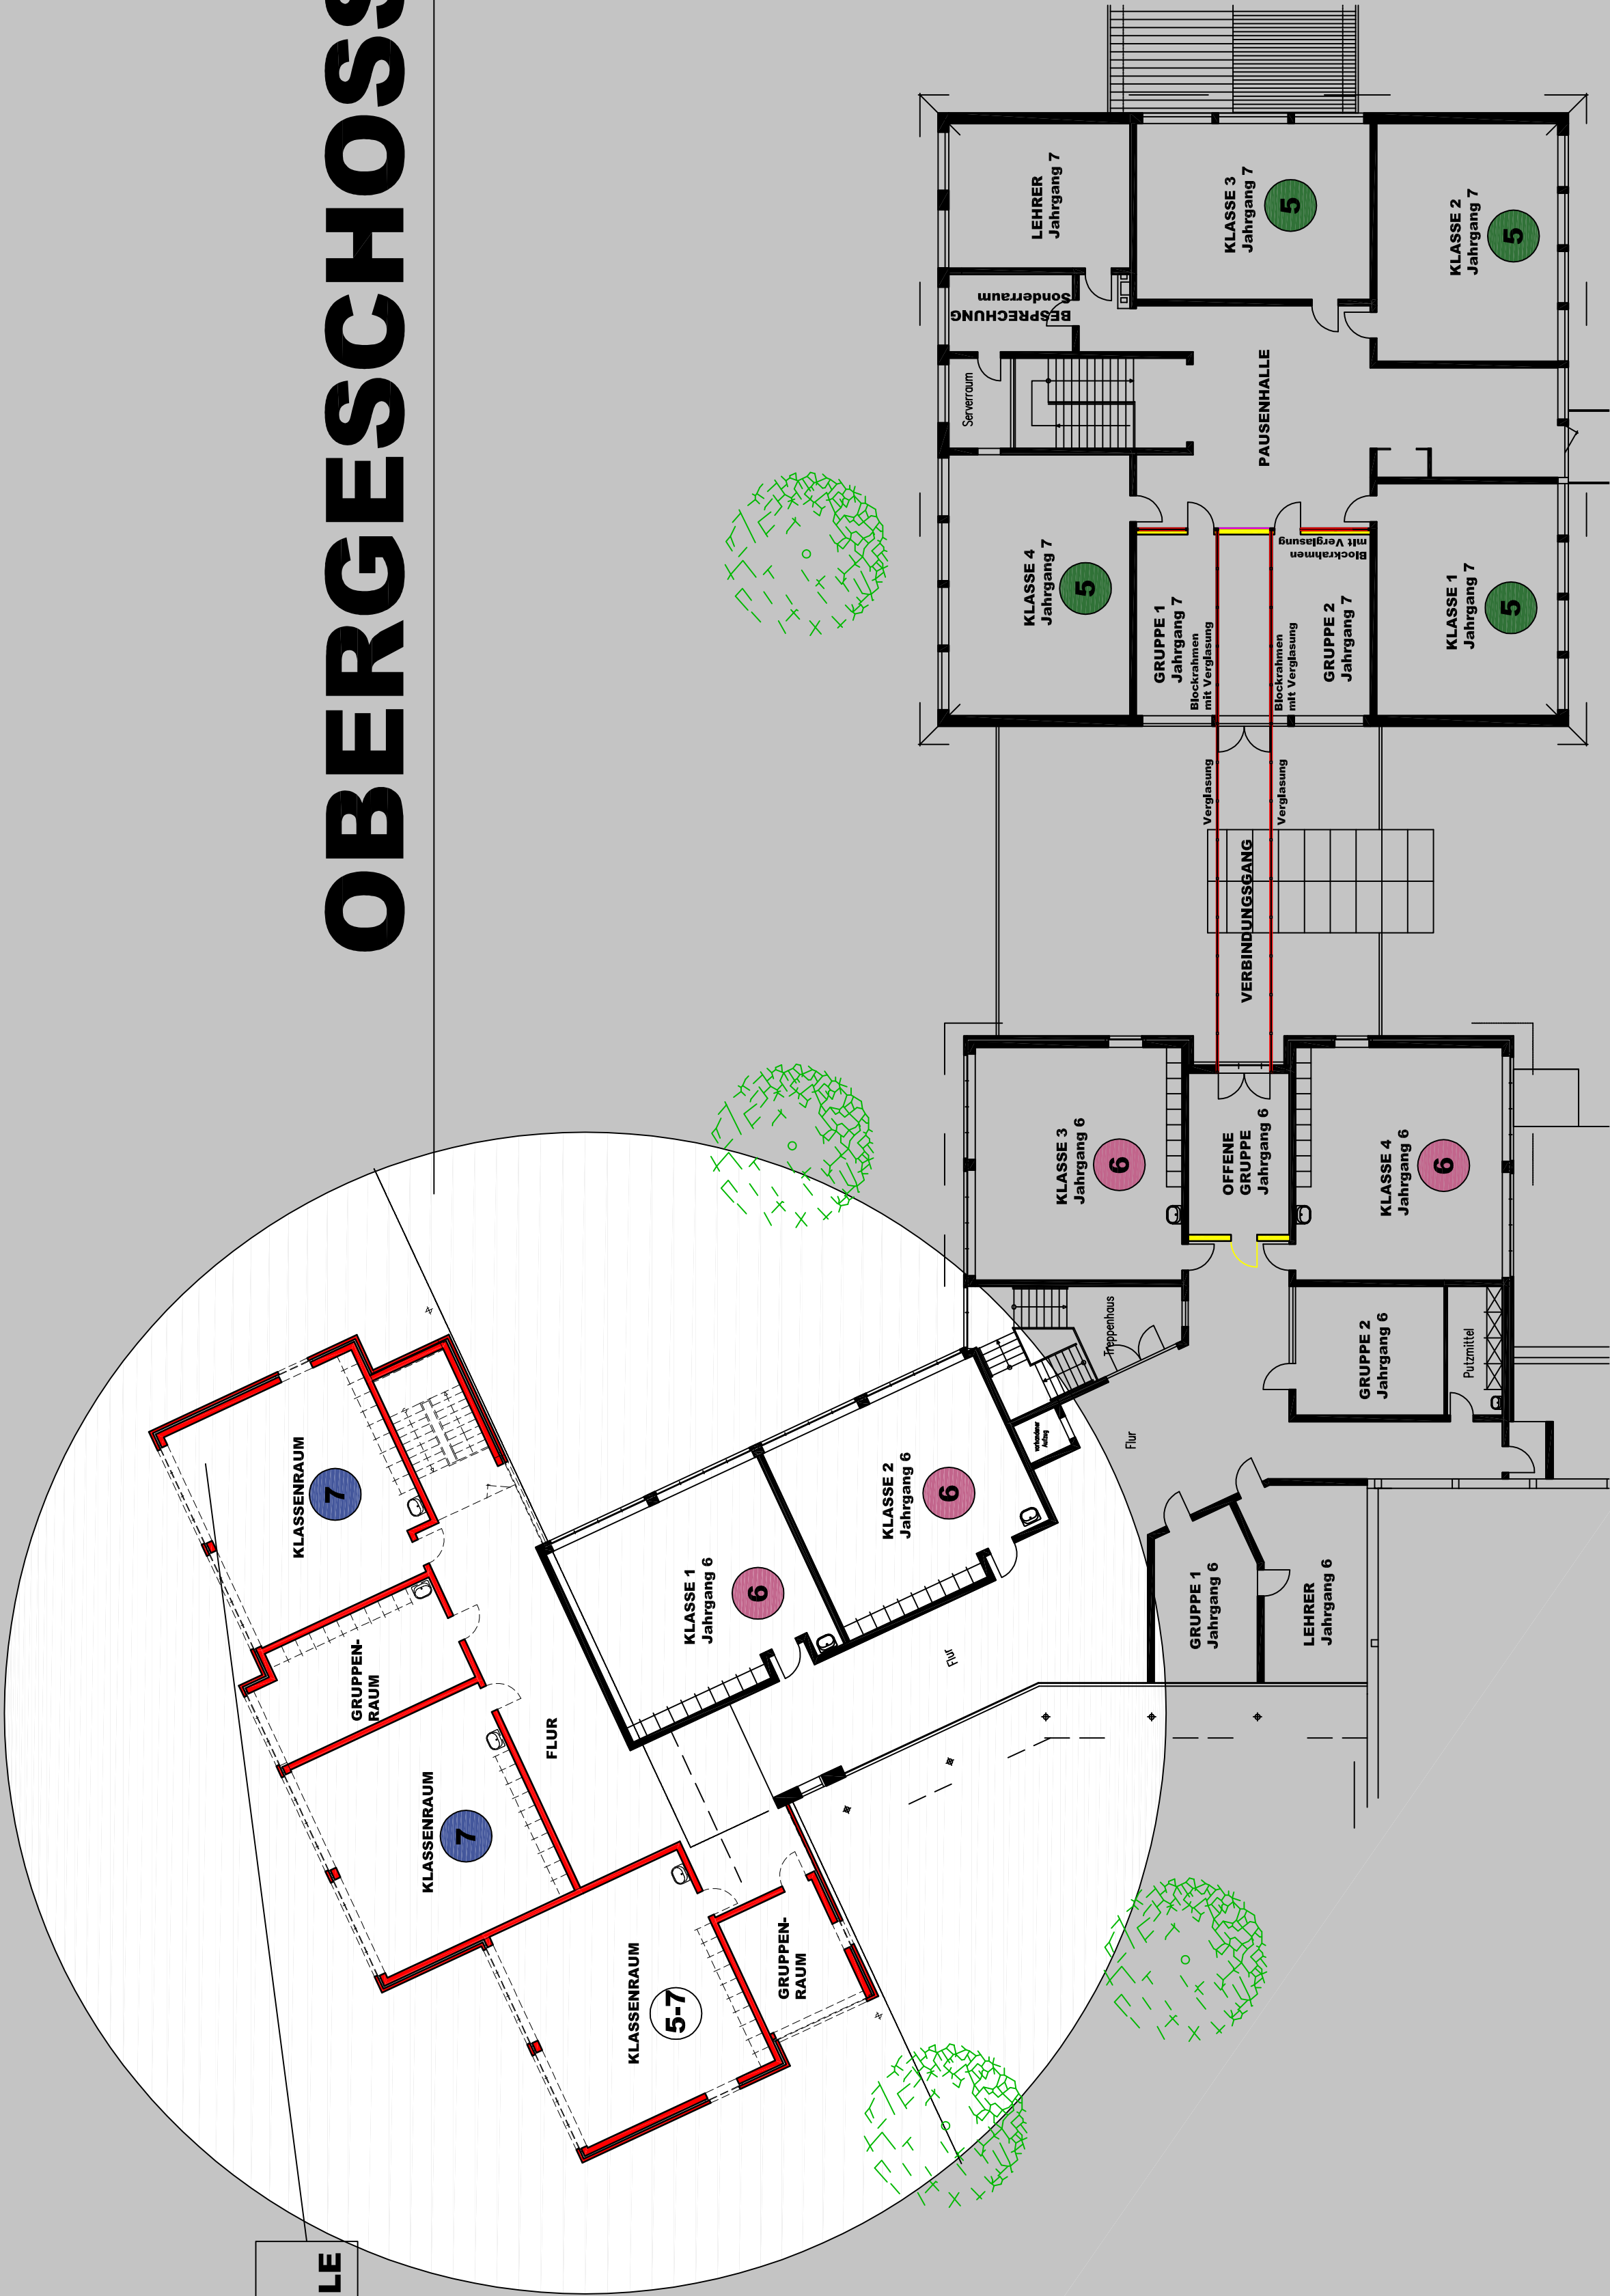


ERWEITERUNG DER OBERSCHULE
BEI 4 - ZÜGIGKEIT DER GRUNDSCHULE

Schulhof Grundschule

Oberschule




Allgemeine Hinweise
Maße sind am Bau zu prüfen!
Unstimmigkeiten sind der Bauleitung
sofort mitzuteilen!

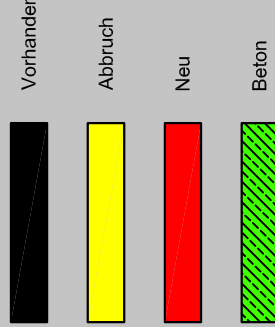

Alternative bei 4 - Zügigkeit der Grundschule:

- 1 Jahrgang 1
- 2 Jahrgang 2
- 3 Jahrgang 3
- 4 Jahrgang 4
- 5 Jahrgang 5
- 6 Jahrgang 6
- 7 Jahrgang 7

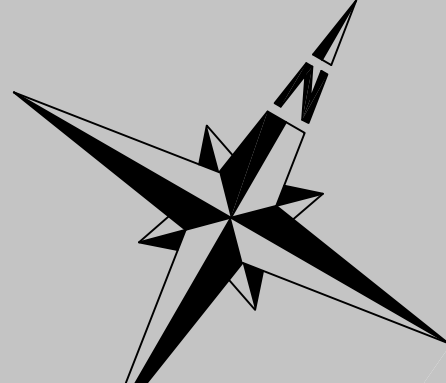

Grundriß

Bauvorhaben:
Baumaßnahmen in der Grundschule und Oberschule
Wiefelstede zur Umsetzung des zukunftsorientierten
Raumnutzungskonzeptes,
hier: Vorplanung zur Kostenschätzung nach DIN 276
im Maßstab 1:200. Stand 01.Februar 2016

ERDGESCHOSS

4