


Es gilt die BauNVO 1990

Festsetzungen:

-  Erhalt von Einzelbäumen
-  flächiger Erhalt von Gehölzen

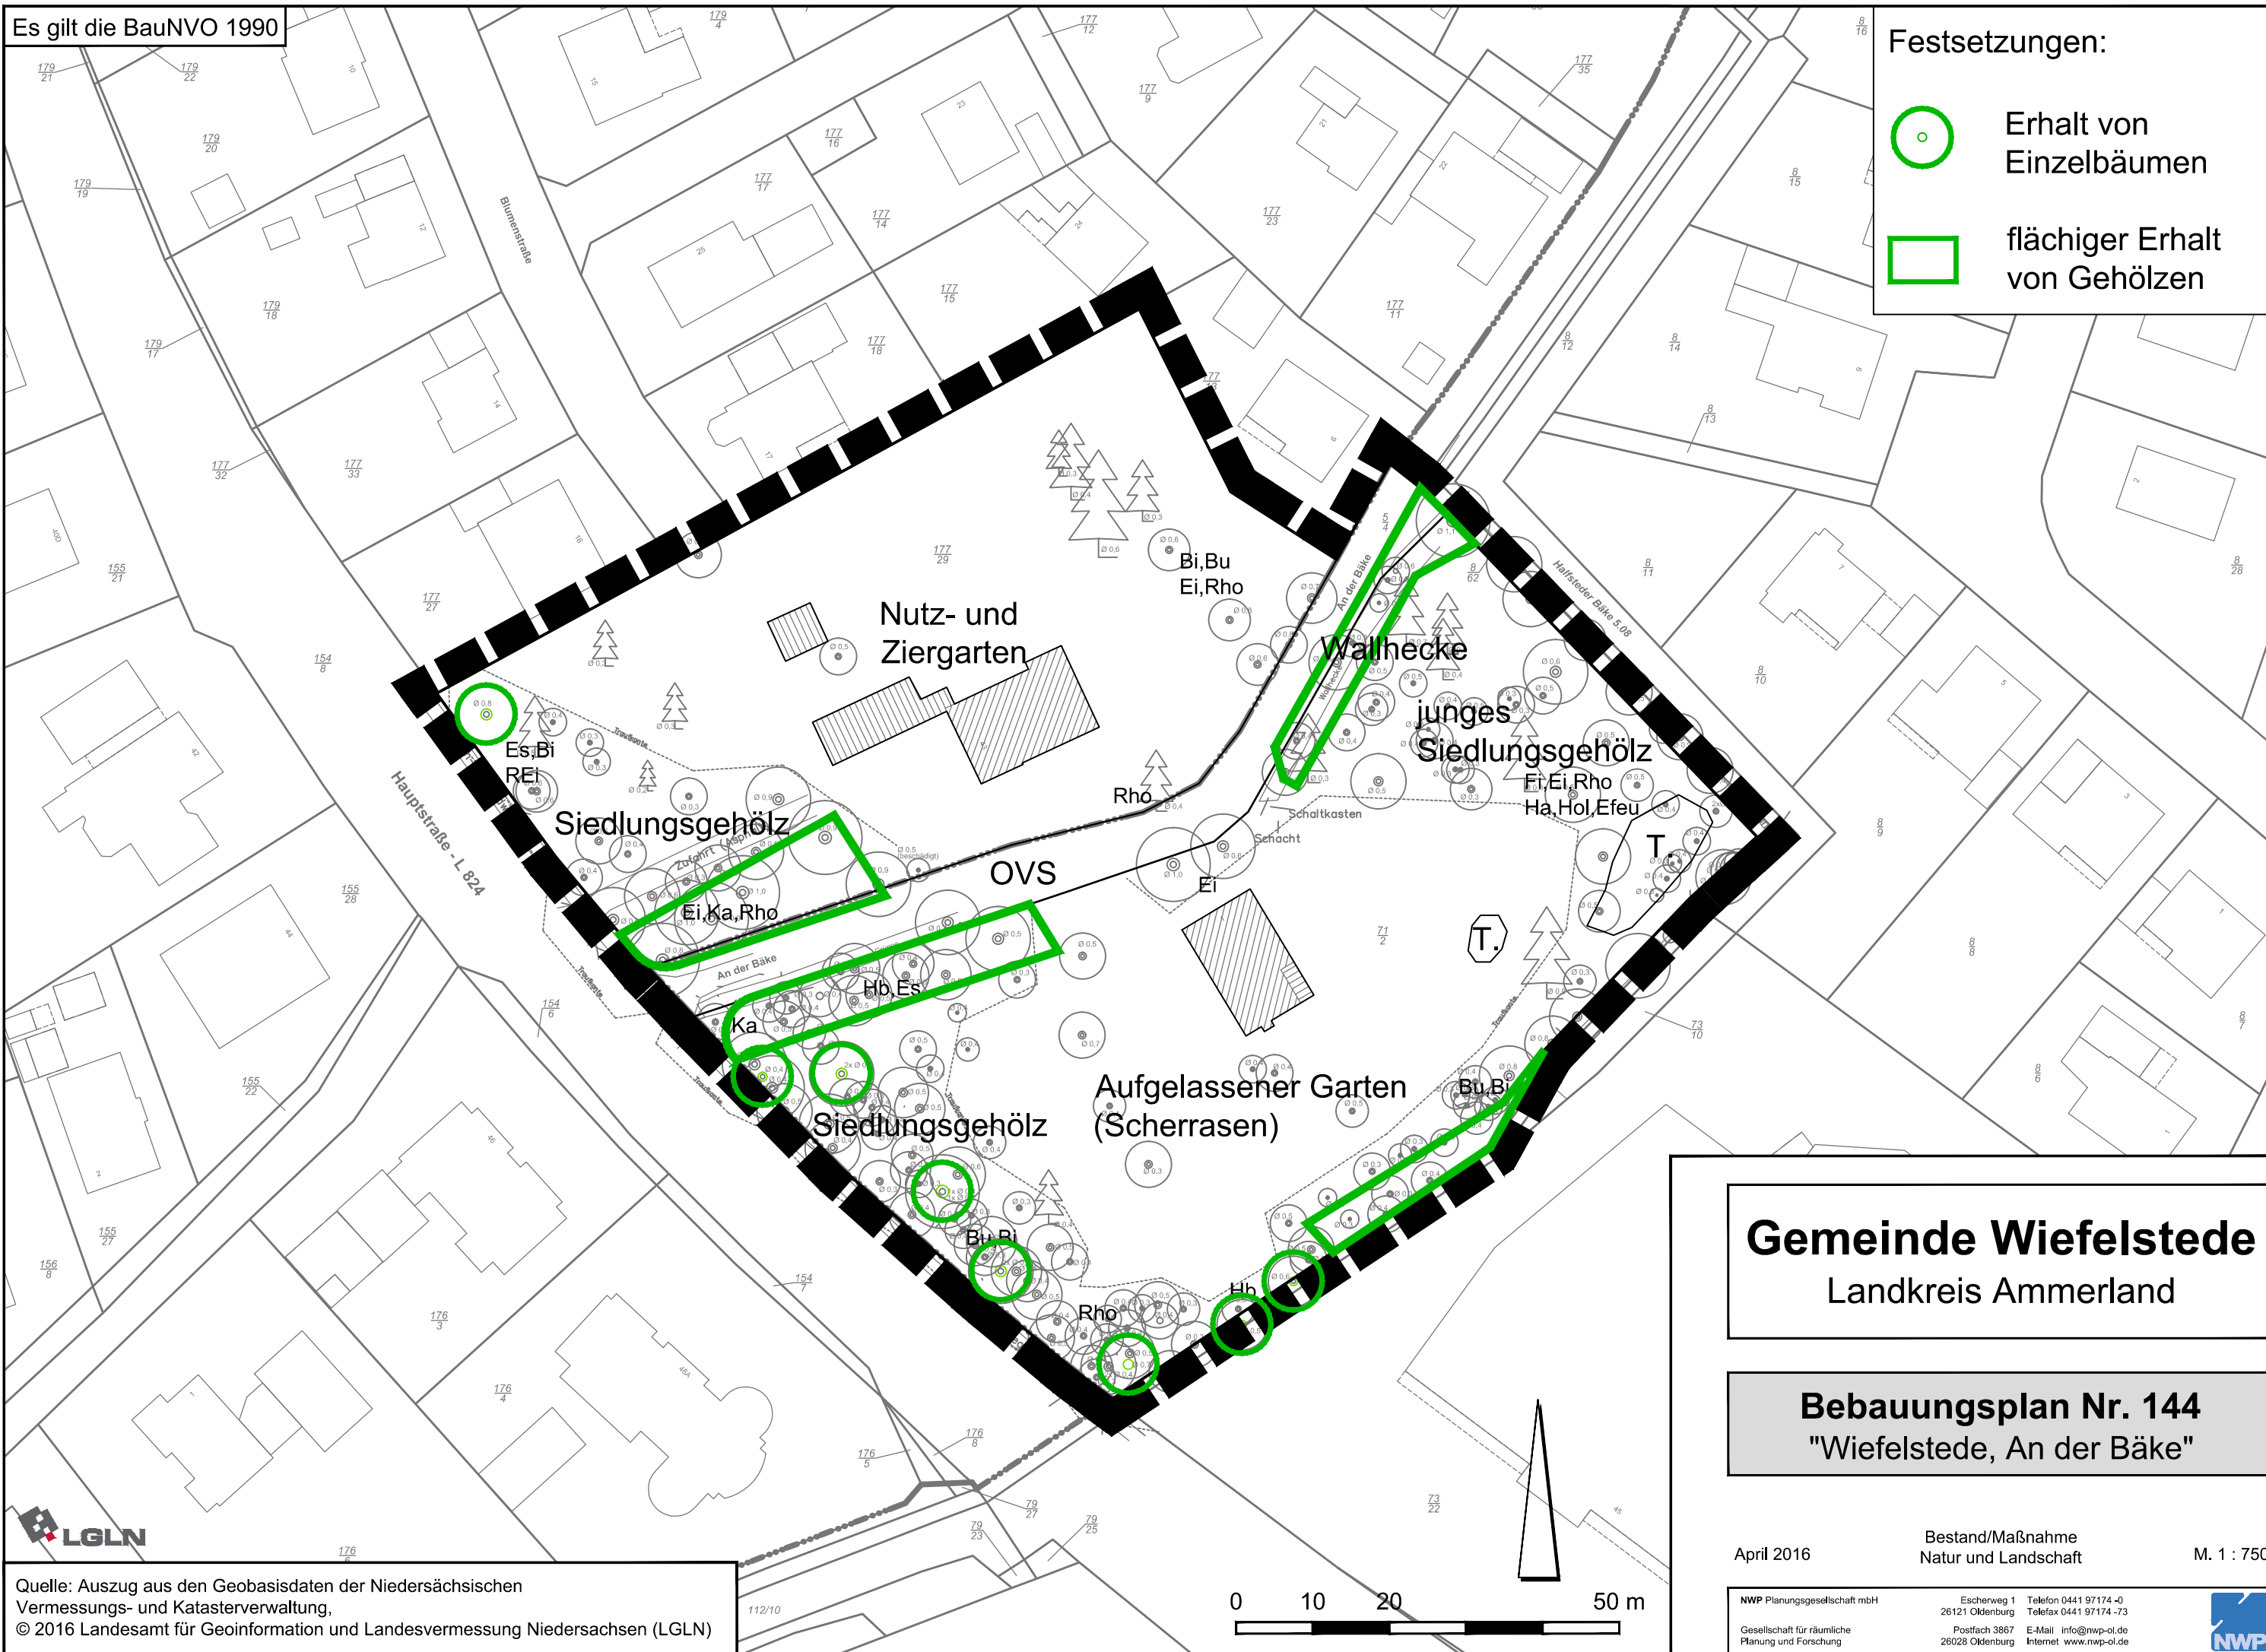

Gemeinde Wiefelstede
Landkreis Ammerland

Bebauungsplan Nr. 144
"Wiefelstede, An der Bäke"

April 2016 Bestand/Maßnahme Natur und Landschaft M. 1 : 750

Quelle: Auszug aus den Geobasisdaten der Niedersächsischen Vermessungs- und Katasterverwaltung,
© 2016 Landesamt für Geoinformation und Landesvermessung Niedersachsen (LGLN)

NWP Planungsgesellschaft mbH
Escherweg 1 Telefon 0441 97174-0
26121 Oldenburg Telefax 0441 97174-73
Postfach 3867 E-Mail info@nwp-ol.de
26028 Oldenburg Internet www.nwp-ol.de

