Es gilt die BauNVO 1990

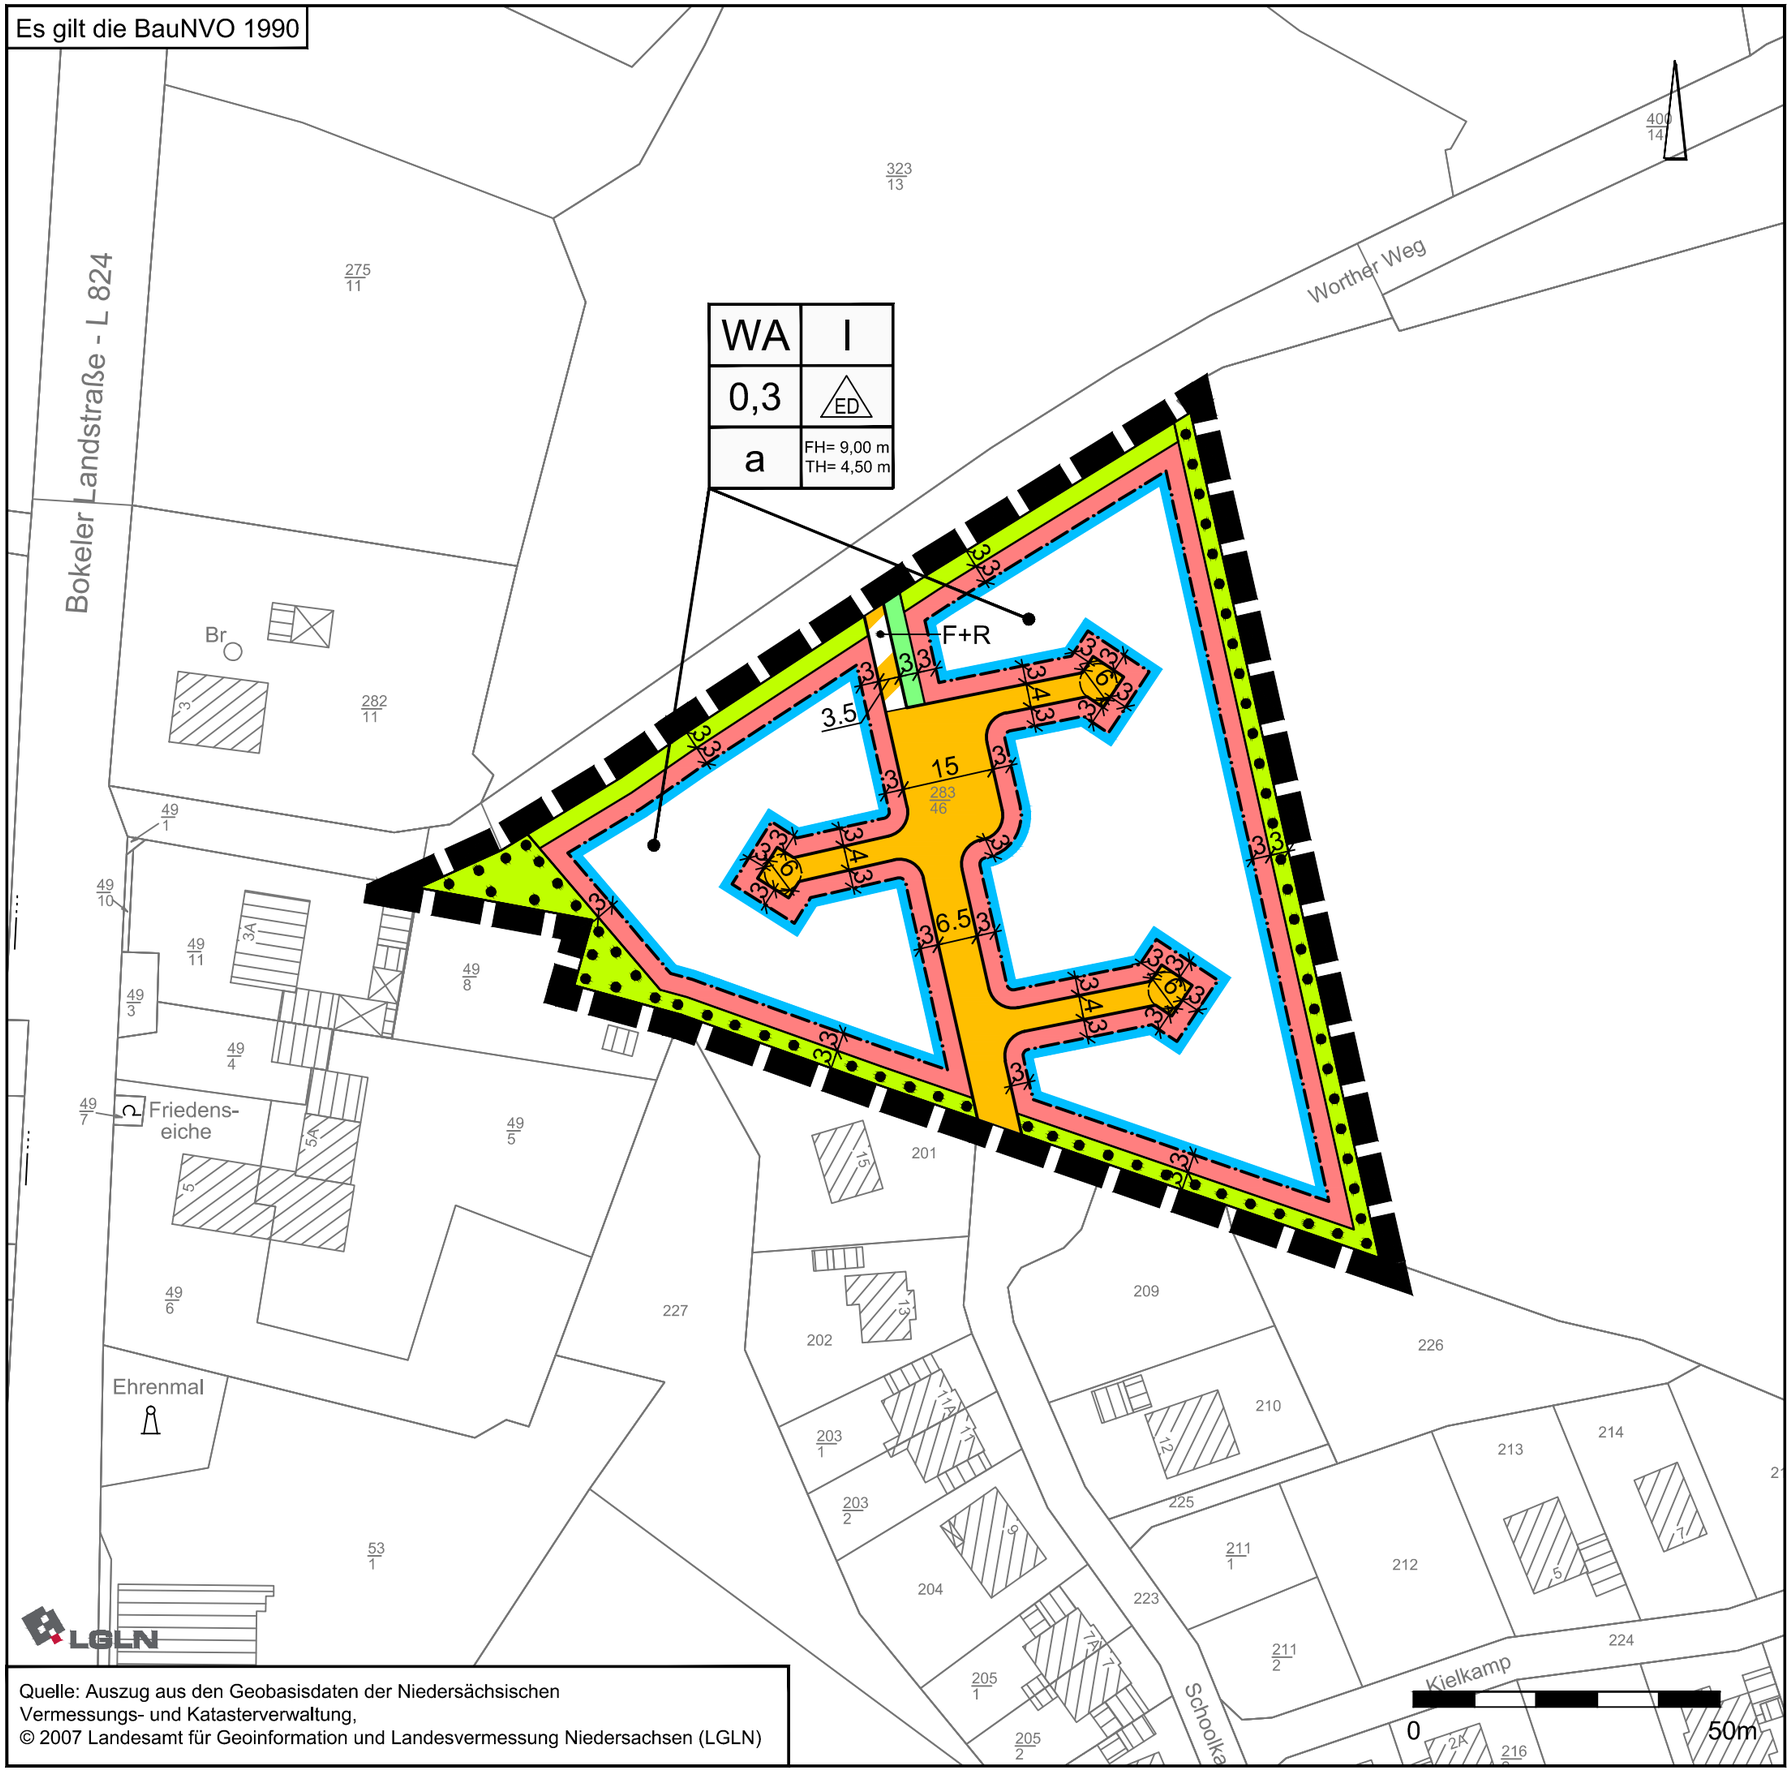

Quelle: Auszug aus den Geobasisdaten der Niedersächsischen Vermessungs- und Katasterverwaltung,
© 2007 Landesamt für Geoinformation und Landesvermessung Niedersachsen (LGLN)

PLANZEICHENERKLÄRUNG

1. Art der baulichen Nutzung

WA — Allgemeine Wohngebiete

2. Maß der baulichen Nutzung

0,3 — Grundflächenzahl

I — Zahl der Vollgeschosse als Höchstmaß

FH=9,00m TH=4,50m — Höhe baulicher Anlagen als Höchstmaß (FH= Firsthöhe, TH= Traufhöhe)

3. Bauweise, Baulinien, Baugrenzen

ED — nur Einzel- und Doppelhäuser zulässig

Baugrenze

überbaubare Fläche

nicht überbaubare Fläche

6. Verkehrsflächen

Öffentliche Straßenverkehrsfläche

Straßenbegrenzungslinie

Verkehrsfläche besonderer Zweckbestimmung

F+R — Zweckbestimmung: Fuß- und Radweg

9. Grünflächen

Öffentliche Grünfläche

Private Grünfläche

13. Planungen, Nutzungsregelungen, Maßnahmen oder Flächen für Maßnahmen zum Schutz, zur Pflege und zur Entwicklung von Boden, Natur und Landschaft

Umgrenzung von Flächen mit Bindungen für Bepflanzungen und für die Erhaltung von Bäumen, Sträuchern und sonstigen Bepflanzungen sowie von Gewässern

15. Sonstige Planzeichen

Grenze des räumlichen Geltungsbereiches des Bebauungsplanes

Gemeinde Wiefelstede

Landkreis Ammerland

Bebauungsplan Nr. 123 I

"Bokel, Alter Mühlenweg II - Erweiterung"

Variante 1

April 2016 | Vorentwurf | M. 1 : 1.000

NWP Planungsgesellschaft mbH
Gesellschaft für räumliche Planung und Forschung
Escherweg 1, 26121 Oldenburg
Postfach 3867, 26028 Oldenburg
Telefon 0441 97174 -0
Telefax 0441 97174 -73
E-Mail info@nwp-ol.de
Internet www.nwp-ol.de